



COMUNE DI GENOVA
 SOGROSS S.p.A.
 Via ...
 Progetto: ...
PROGETTO
 pianta piano terra
 PD-07

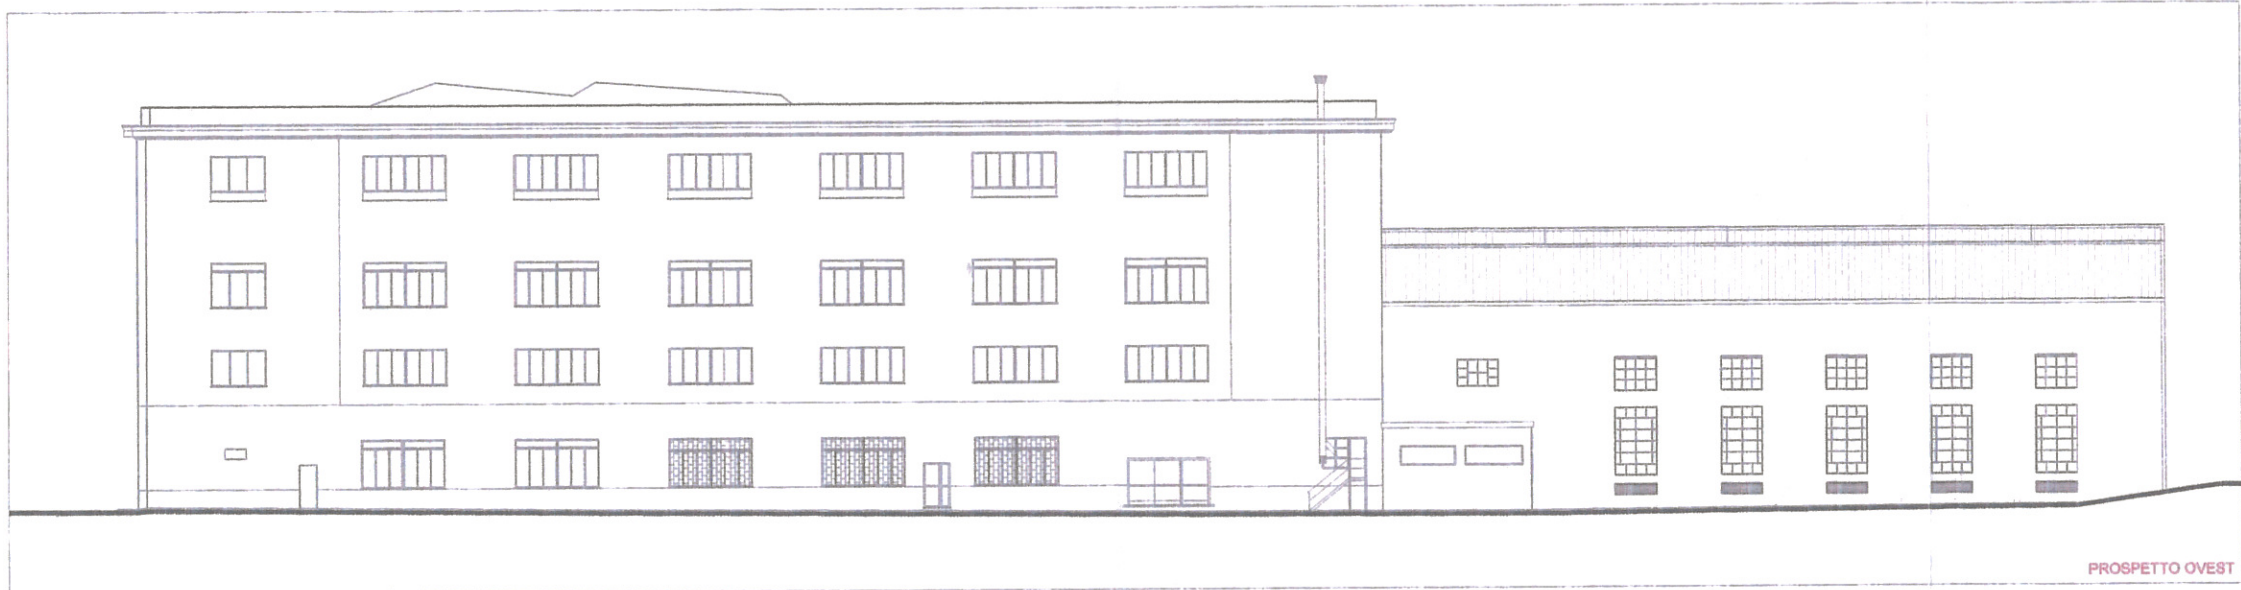

PROSPETTO OVEST

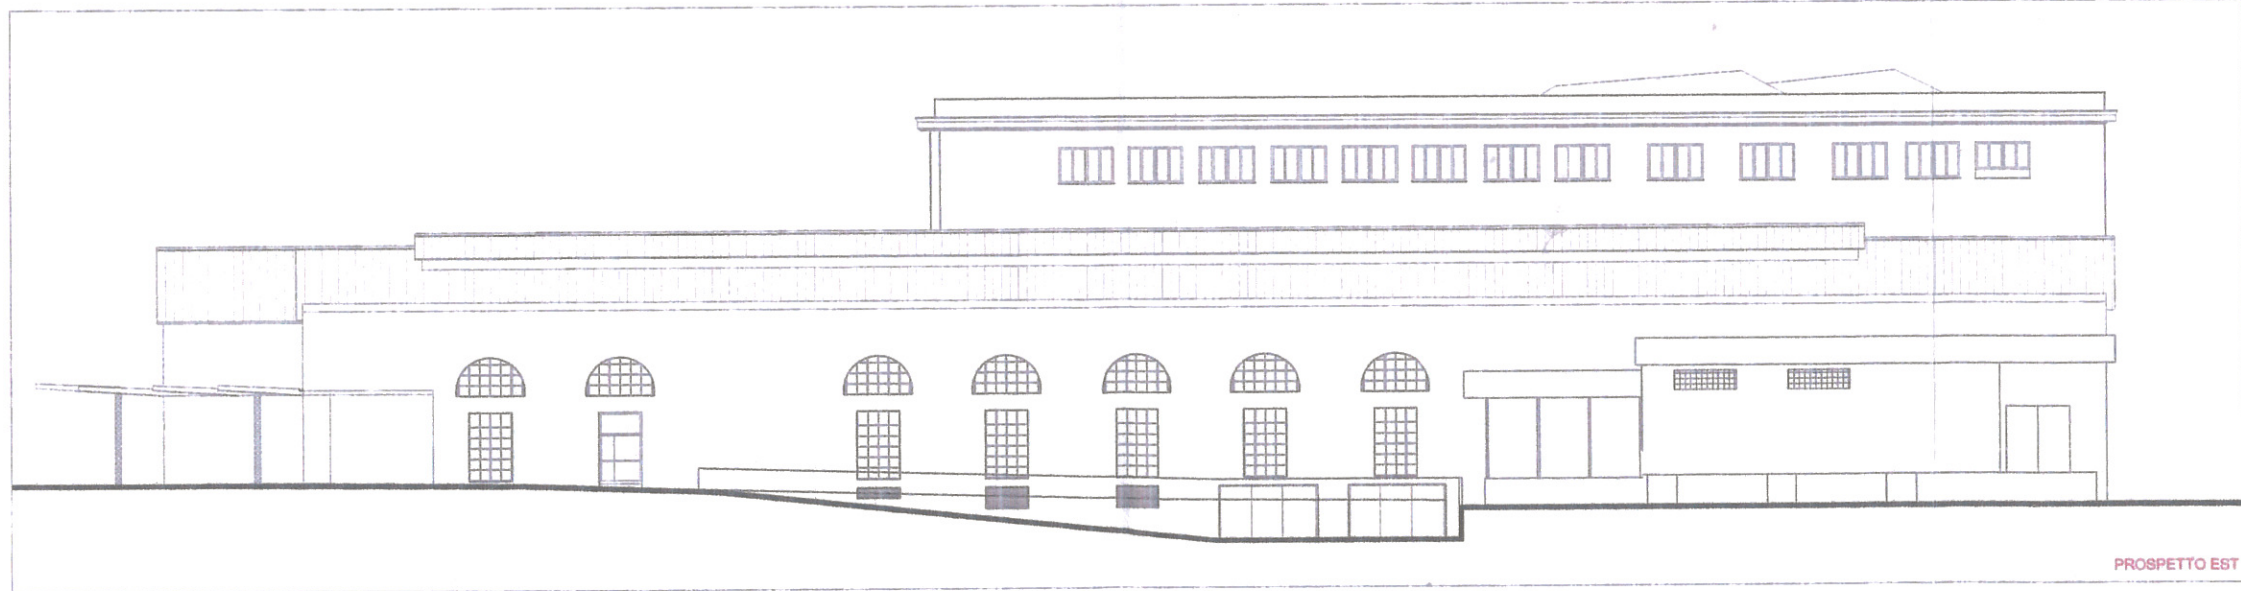

PROSPETTO EST

COMUNE DI GENOVA

OPERA PROGETTATA E REALIZZATA IN STRADA DI INTERESSE REGIONALE AI SENSI DELLA LEGGE REGIONALE 10/2005 (R.D. 10/2005) E IN STRADA DI INTERESSE COMUNALE AI SENSI DELLA LEGGE REGIONALE 10/2005 (R.D. 10/2005).

BOSEGIROSSI S.p.A.
via S. Agostino 1 - 10123 Genova
 tel. 010/5511111 - fax 010/5511112


QUADRO
Genova Esterna, Esterno Esterno 000000 000000

STATO ATTUALE e PROGETTO
 Prospetti Est e Ovest


Scala: 1:1000

Progetto Definitivo


11100 PD-06A

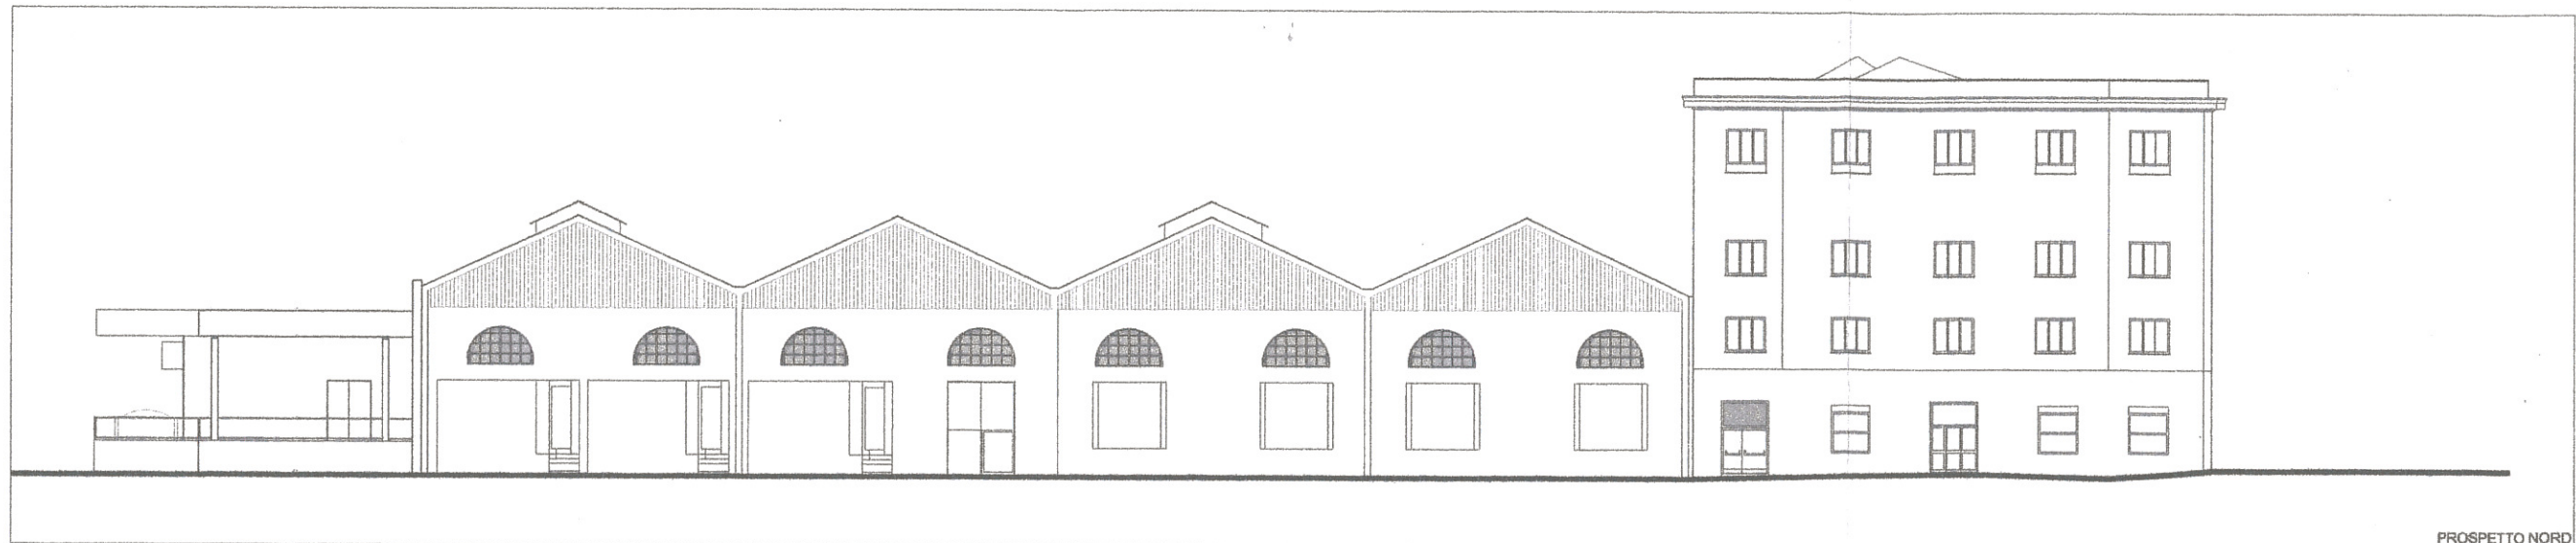

PROSPETTO NORD

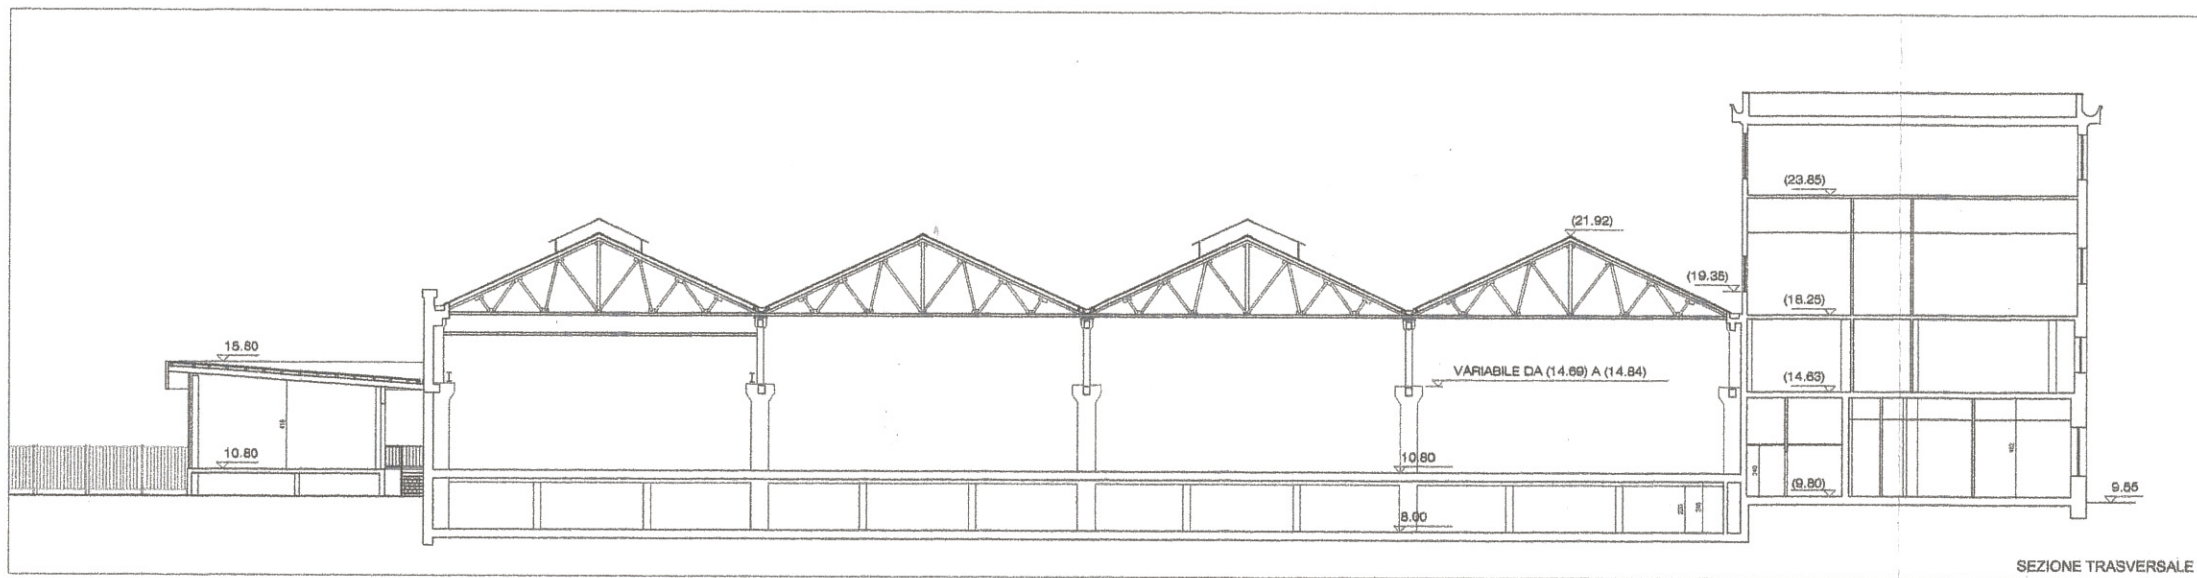

SEZIONE TRASVERSALE

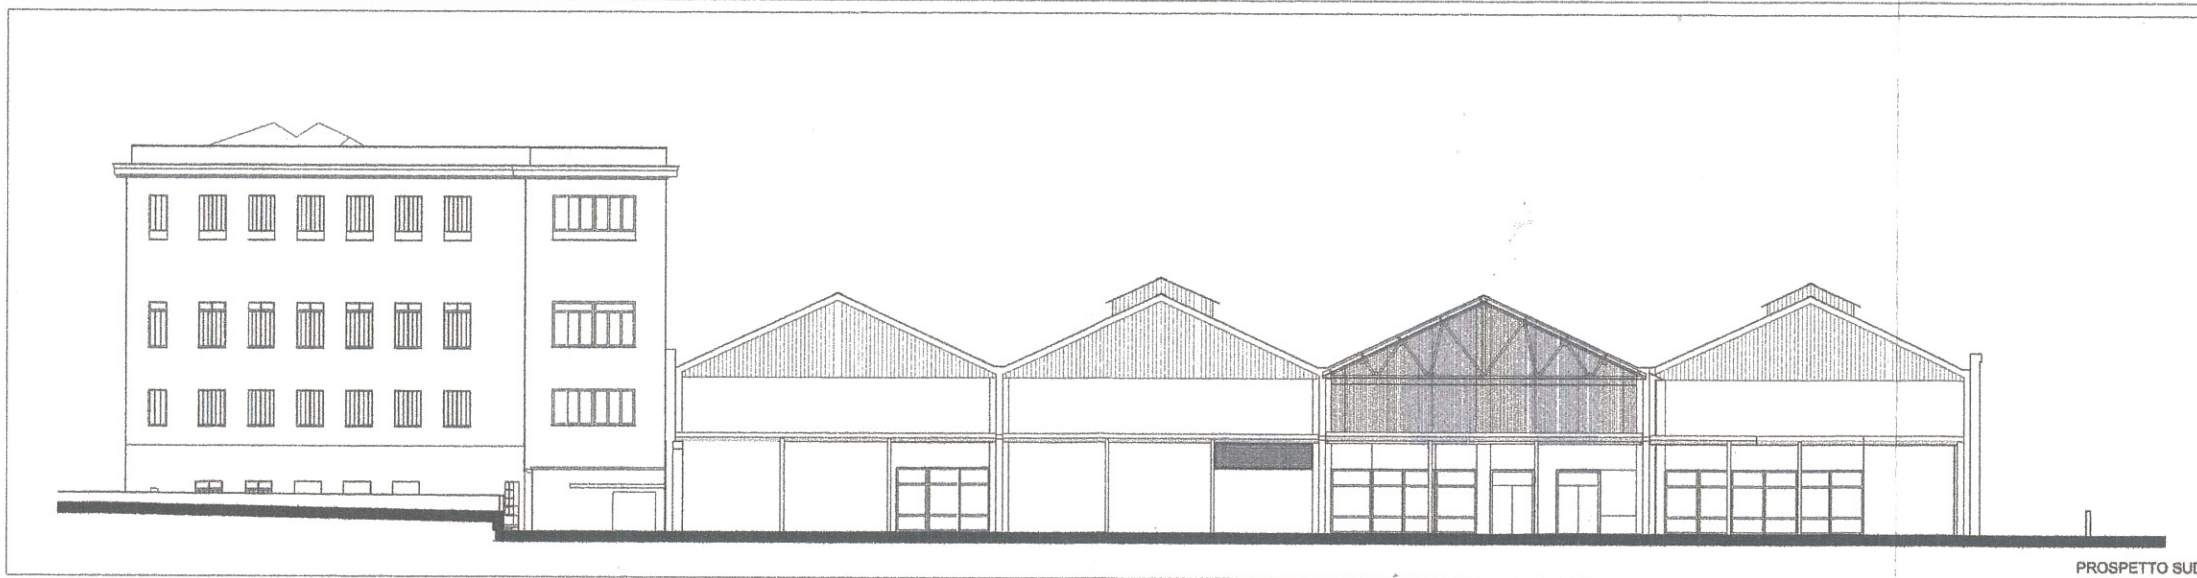

PROSPETTO SUD



Comune di Genova
 SOGEGORIS S.p.A.
 Via S. Andrea 10, 16121 Genova
 Tel. 010/5511111
 Progetto: a/uo
 STATO ATTUALE e PROGETTO
 Prospetti Sud e Nord - Sezione
 Progetto: a/uo
 PD-06B