
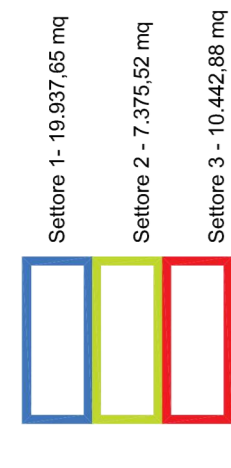
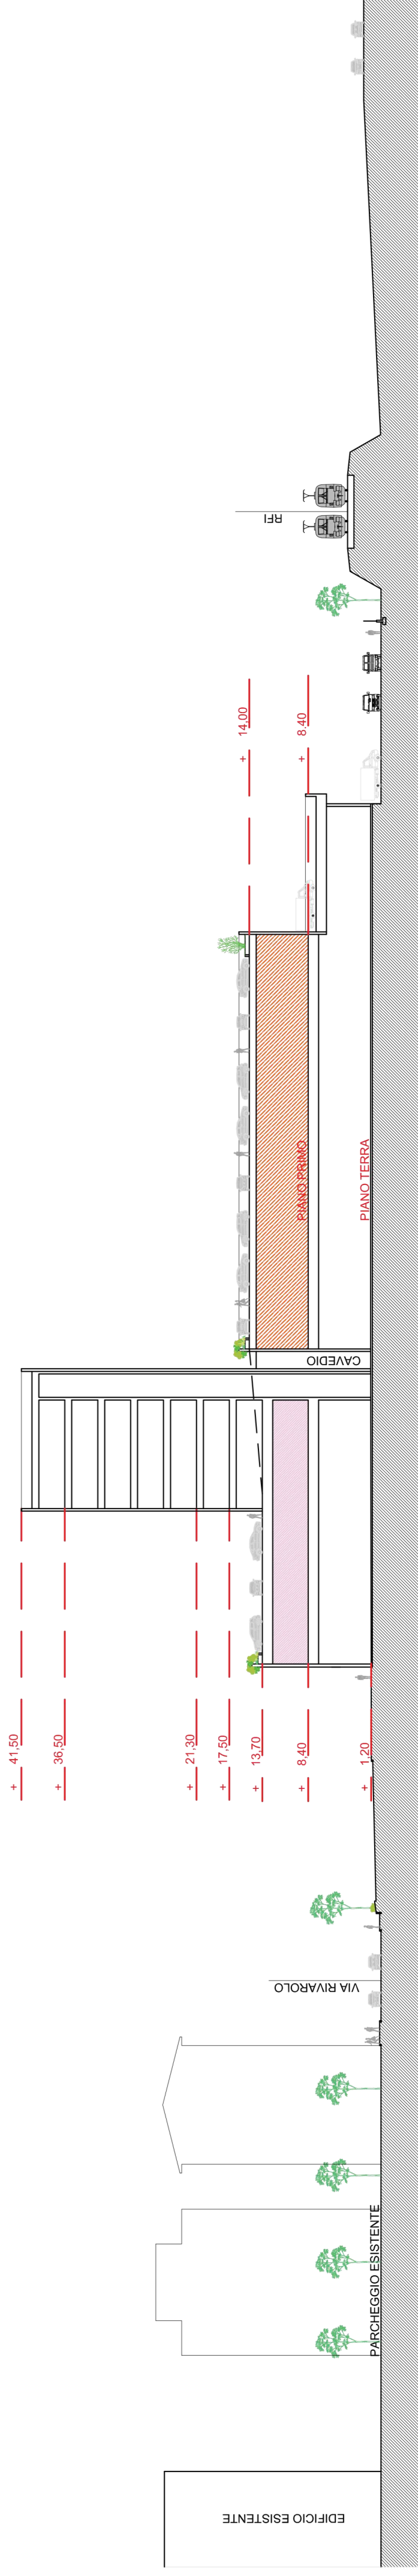


PIANTA PIANO PRIMO - QUOTA 8.40

SCALA 1:500

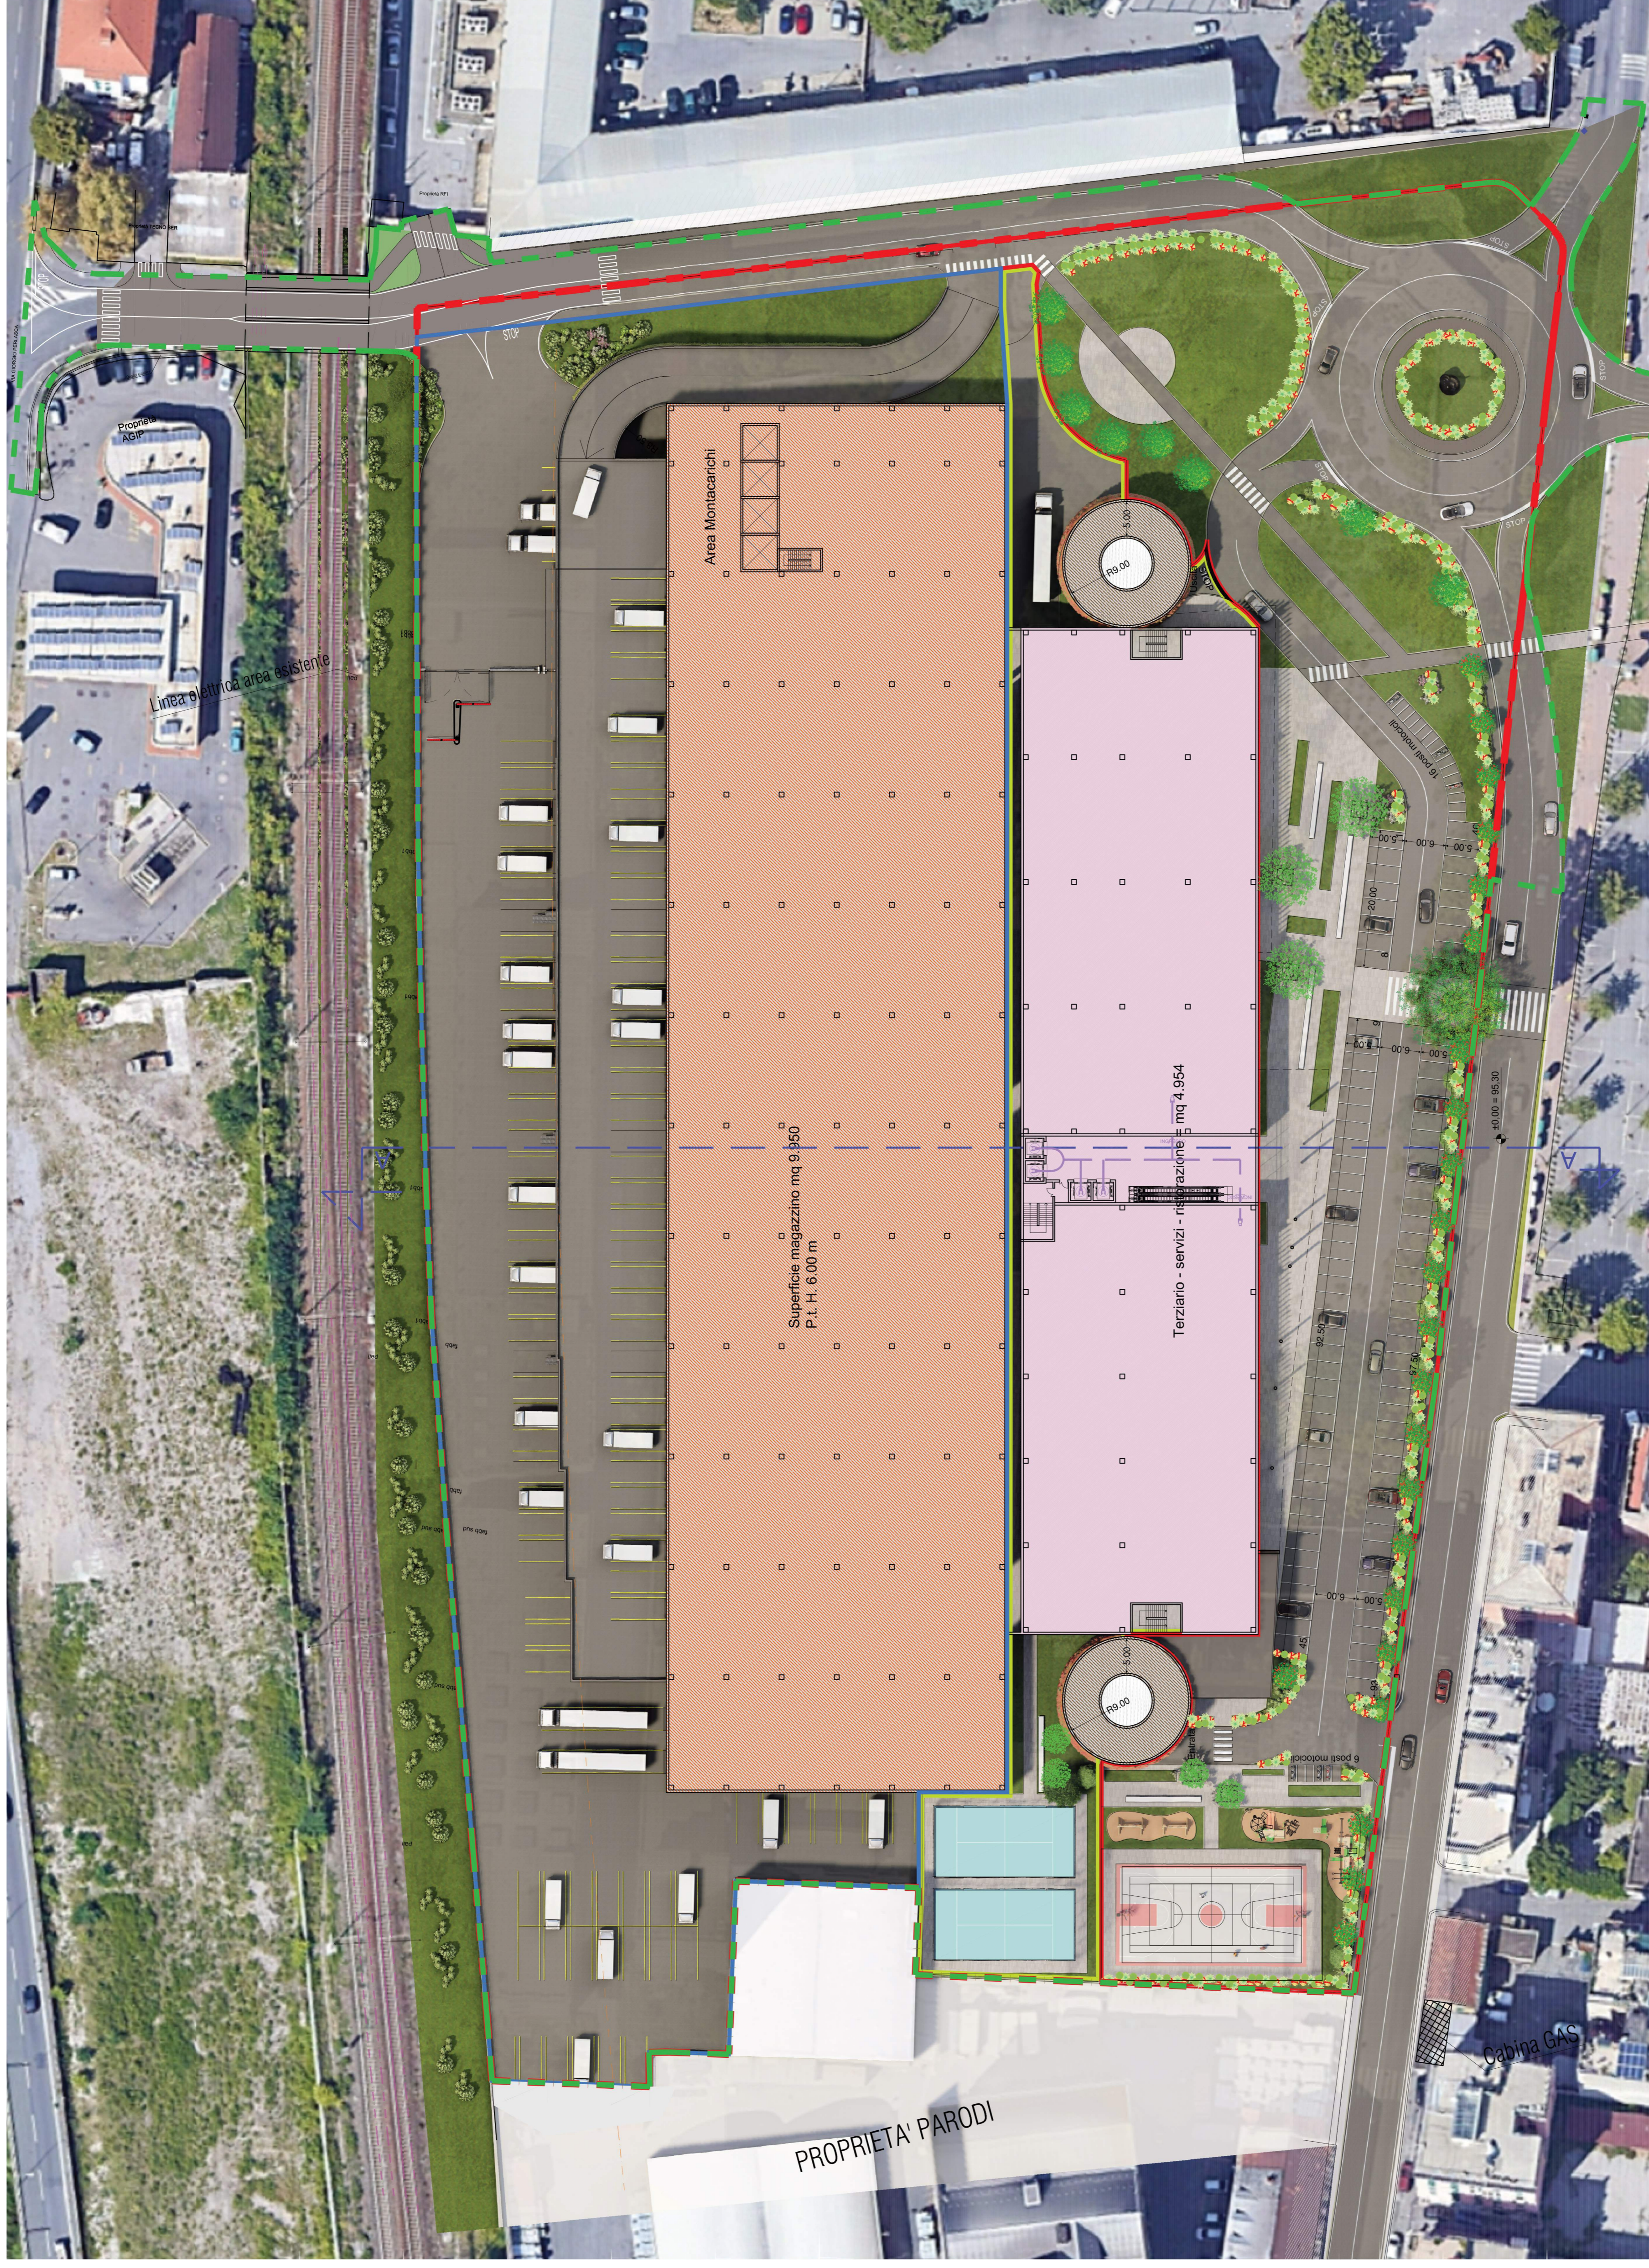

Primo	Distribuzione	Sup. Agibile (SA)
Terra	Magazzini/logistica	13.137,00
	Esercizi di vicinato e connettivo urbano	2.094,00
	Comunicazione (SAU) ed. - area a COVAT (SAU) - EDU	7.507,00
Primo	Magazzini/logistica	9.960,00
	Area servizio da PT	2.510,00
	Ricettivo connettivo urbano (con accesso da PT)	2.510,00
Secondo	Comunicazioni terziario - uffici	1924,00
Terzo	Terziario - uffici	972,00
Quarto	Terziario - uffici	972,00
Quinto	Terziario - uffici	972,00
Sesto	Terziario - uffici	972,00
Settimo	Terziario - uffici	972,00
Ottavo	Terziario - uffici	972,00
TOTALE S.A. P.UO		38.077,00

LEGENDA ABBATTIMENTO
BARRIERE ARCHITETTONICHE

- individuazione percorso
- ingombro carrozzina
cm. 150

COMUNE DI GENOVA

PUO "EX MIRALANZA"

committente
COSPE S.r.l.

Progetto e sviluppo immobiliare DOMUS ARCHITETTI Studio di Architettura e Urbanistica Via S. Pietro 10, 16121 Parma, Italia Tel. +39 0521 231111 - Fax +39 0521 231112 www.domusarchitects.it	Progetto P.U.O. FERRANDO ARCHITETTI Studio di Architettura e Urbanistica Via S. Pietro 10, 16121 Parma, Italia Tel. +39 0521 231111 - Fax +39 0521 231112 www.ferrandoarchitects.it	Progetto urbanistica ING. MARCO MASTRETTA Servizi C.E.	Componente urbanistica Industria Ambiente S.r.l. Via S. Pietro 10, 16121 Parma, Italia Tel. +39 0521 231111 - Fax +39 0521 231112 www.industriaambiente.it
Progetto prevenzione incendi NORD Studio di Architettura e Urbanistica Via S. Pietro 10, 16121 Parma, Italia Tel. +39 0521 231111 - Fax +39 0521 231112 www.nordarchitects.it	Geologia - Ingegneria tecno geologia Studio di Geologia e Ingegneria Via S. Pietro 10, 16121 Parma, Italia Tel. +39 0521 231111 - Fax +39 0521 231112 www.tecno-geologia.it	Progetto prevenzione incendi 9b service Studio di Architettura e Urbanistica Via S. Pietro 10, 16121 Parma, Italia Tel. +39 0521 231111 - Fax +39 0521 231112 www.9b-service.it	

PIANO URBANISTICO OPERATIVO

SCHEMA PLANIMETRICO PIANO PRIMO

COMMISSIONE	015	2021
AVVANTAMENTO	PD	03
SCALA	1:500	
ALZURTO N°	4.2.b	