
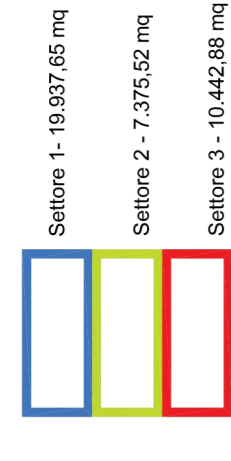


PIANTA PIANO TERZO - QUOTA 17,50

SCALA 1:500

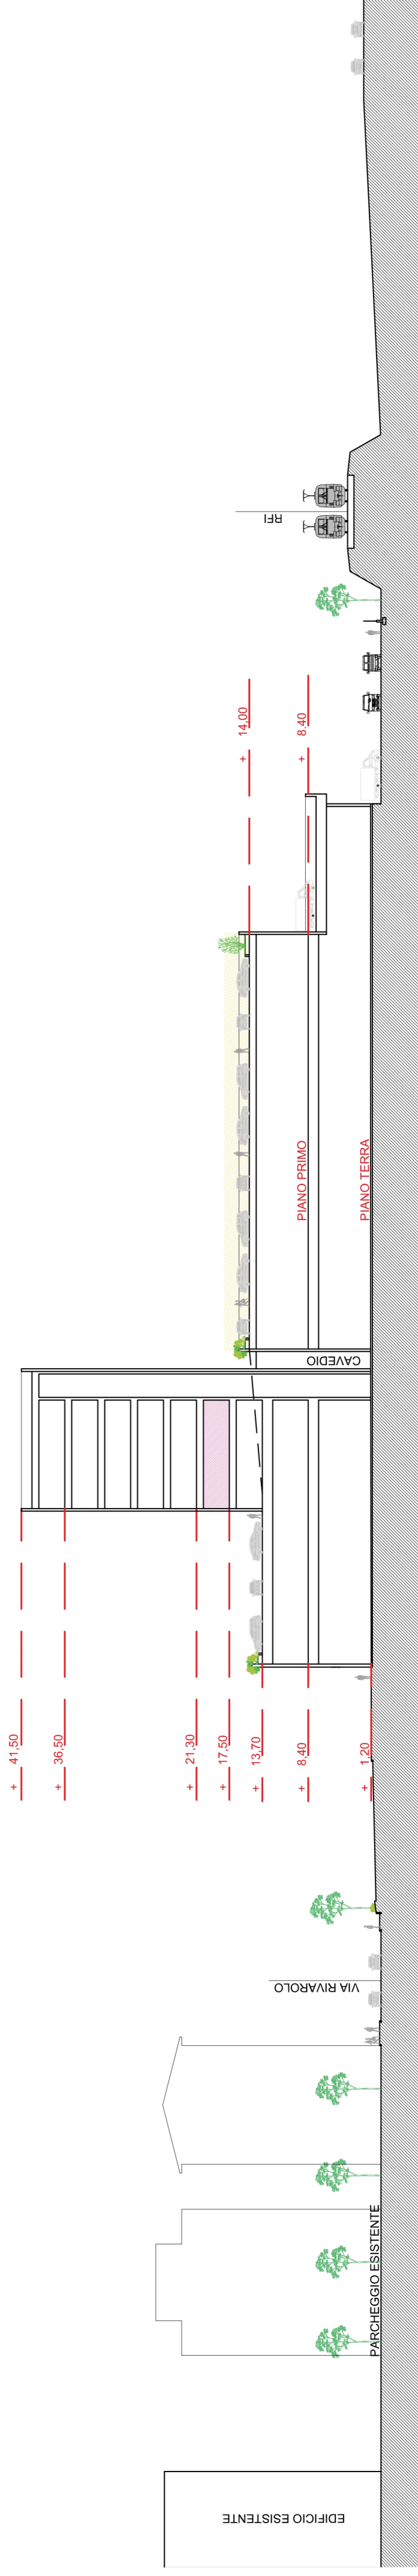

Area	Deduzione	Sup. Agibile (SA)
Terra	Magazzini/logistica	33.137,00
	Esercizi di vicinato e connettivo urbano	2.094,00
	Commerciale MSV inf. a m ² 1.500 di SMV - Food	2.502,00
Primo	Magazzini/logistica	9.190,00
	Magazzini/logistica - accesso da PTI	9.190,00
	Biciclette connettivo urbano (con accesso da PTI)	2.510,00
Secondo	Concessioni Architetto - uffici	197,00
Terzo	Territorio - uffici	972,00
Quarto	Territorio - uffici	972,00
Quinto	Territorio - uffici	972,00
Sesto	Territorio - uffici	972,00
Settimo	Territorio - uffici	972,00
OTTavo	Territorio - uffici	972,00
TOTALE S.A. P.U.O.		38.077,00

LEGENDA ABBATTIMENTO
BARRIERE ARCHITETTONICHE

- individuazione percorso
- ingombro carrozzina
cm. 150

COMUNE DI GENOVA

PUO "EX MIRALANZA"

committente
COSPE S.r.l.

Progetto e sviluppo immobiliare DOMUS S.p.A. - Via S. Pietro, 10 - 16121 Arezzo (AR) Tel. +39 0573 400000 - Fax +39 0573 400001 www.domus.it	Progetto P.U.O. FERRANDO ARCHITETTI Via S. Maria 3/A - 10121 Torino (TO) Tel. +39 011 5511111 - Fax +39 011 5511112 www.ferrando.it	Progetto urbanistico ING. MARCO MASTRETTA Genova (GE)	Componente urbanistica Industria Ambiente S.r.l. Via S. Maria 3/A - 10121 Torino (TO) Tel. +39 011 5511111 - Fax +39 011 5511112 www.industriaambiente.it
Progetto elettrico e meccanico 90 service Via S. Pietro, 10 - 16121 Arezzo (AR) Tel. +39 0573 400000 - Fax +39 0573 400001 www.90service.it	Progetto prevenzione incendi NORD Via S. Maria 3/A - 10121 Torino (TO) Tel. +39 011 5511111 - Fax +39 011 5511112 www.nord.it	Geologia - Ingegneria tecno geologia Via S. Maria 3/A - 10121 Torino (TO) Tel. +39 011 5511111 - Fax +39 011 5511112 www.tecno-geologia.it	

REVISIONE	CONTENUTO DELL'AGGIORNAMENTO	DATA	PROGETTISTA	CONTROLLATO
01	Prima emissione	20.12.2021	CP	CP
02	Approvazione in sede di Conferenza di Servizi	20.12.2021	BA	CP
03	Approvazione in sede di Conferenza di Servizi	20.12.2021	BA	CP
04	Approvazione in sede di Conferenza di Servizi	20.12.2021	BA	CP
05	Approvazione in sede di Conferenza di Servizi	20.12.2021	BA	CP

PIANO URBANISTICO OPERATIVO

SCHEMA PLANIMETRICO PIANO TERZO

COMMISSIONE 015 2021

AVVANTAMENTO PD 03

SCALA 1:500

ALLEGATO N° 4.2.d