

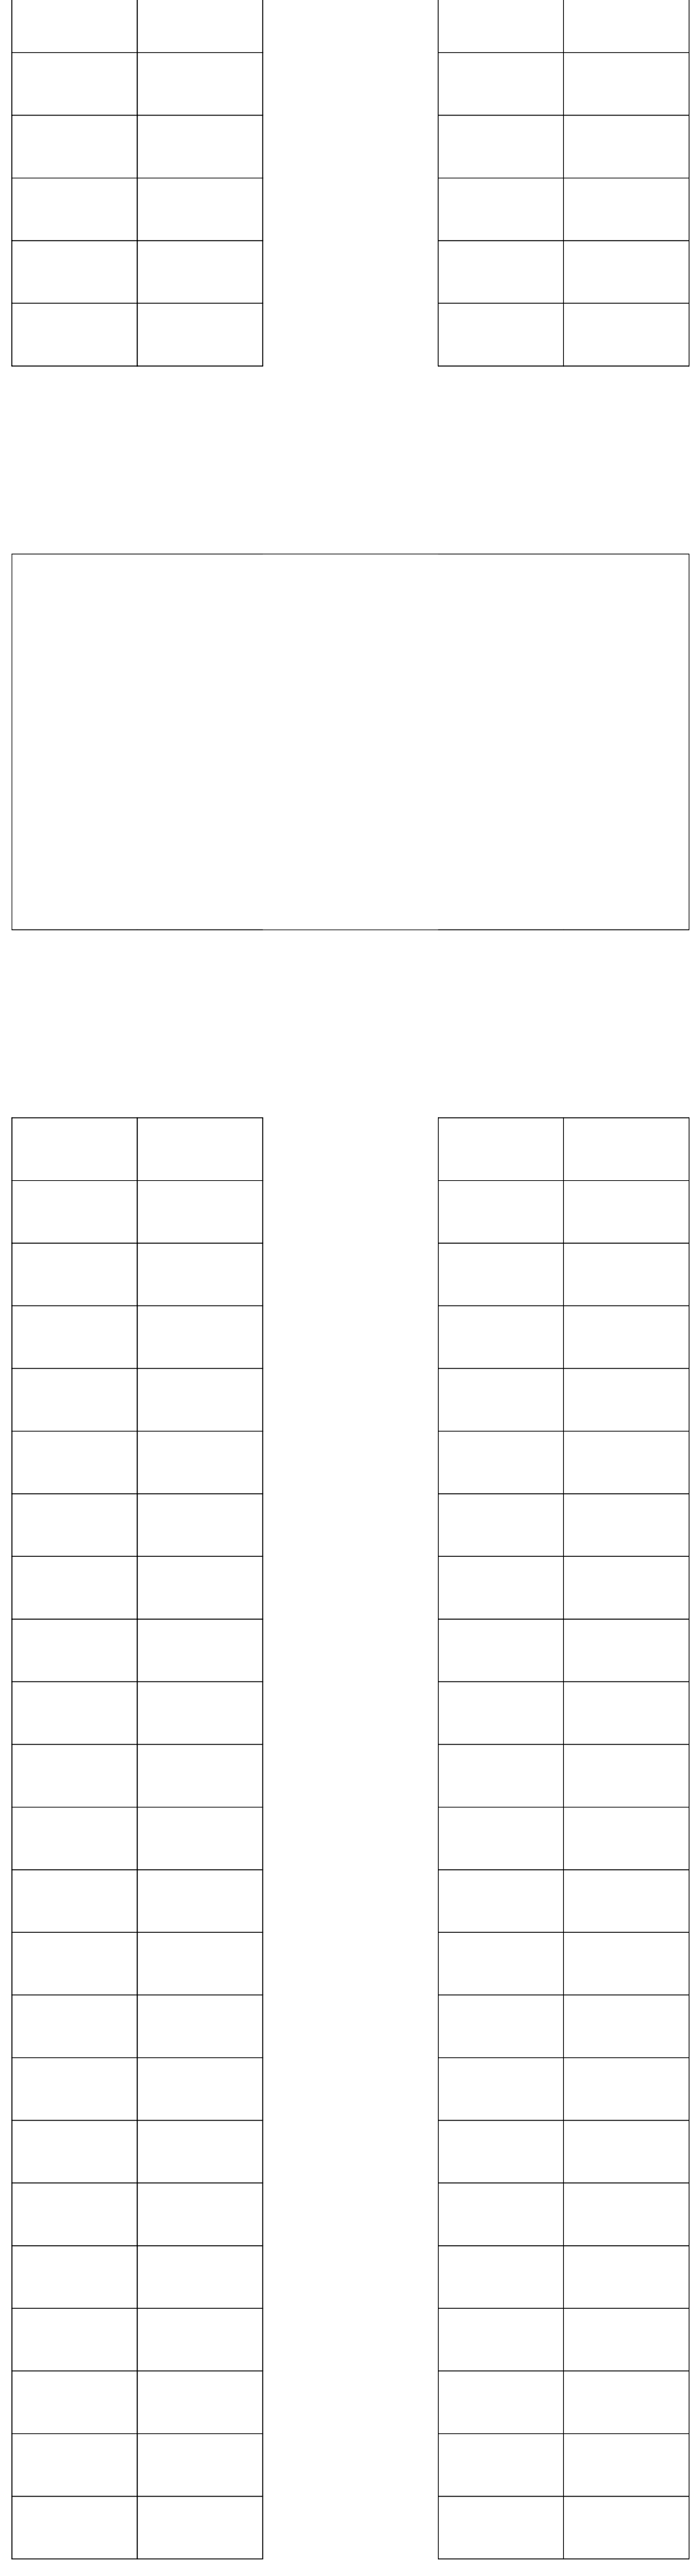
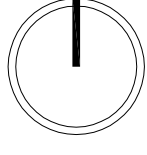


PIANTA PIANO TIPO  
SCALA 1:200

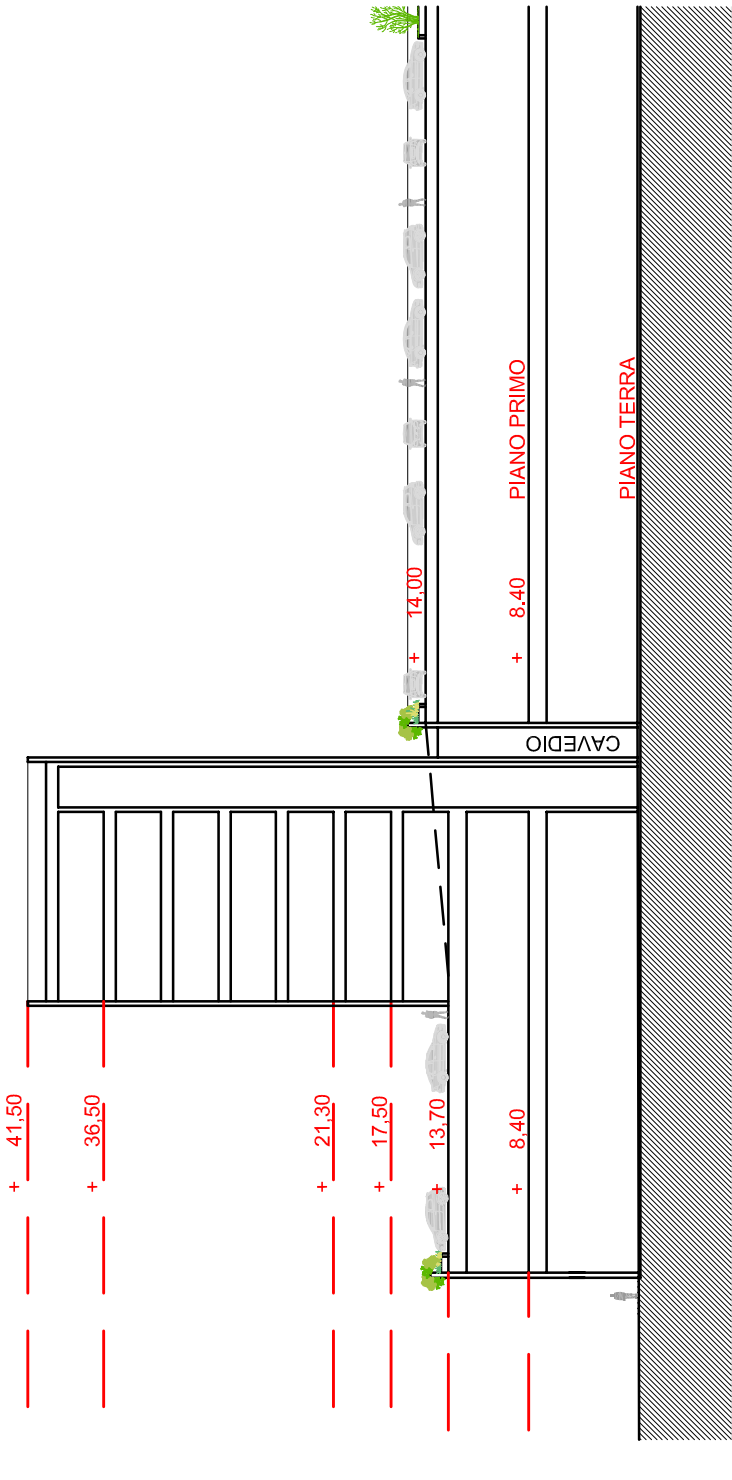

SEZIONE  
SCALA 1:500

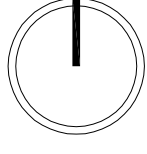

COMUNE DI GENOVA

PUO "EX MIRALANZA"

committente  
COSPE S.r.l.

<p>Progetto e sviluppo immobiliare <b>DOMUS</b> ingegneri s.r.l. Via S. Maria Maddalena, 10 - 16012 Cospe (PV) - Tel. 0321/441111 www.domus-architettura.com</p>	<p>Progetto F.U.O. <b>FERRANDO ARCHITETTI</b> Geometri - Ingegneri Via S. Maria Maddalena, 10 - 16012 Cospe (PV) - Tel. 0321/441111 www.ferrando-architetti.com</p>	<p>Progetto urbanistica ING. MARCO MASTRETTA Genova GE</p>	<p>Componente ambientale <b>IA Industria Ambiente s.r.l.</b> Via Giuseppe Garibaldi, 10 - 16012 Cospe (PV) - Tel. 0321/441111 www.ia-ambiente.com</p>
<p>Progetto grafico e redazione <b>gb service</b> Via S. Maria Maddalena, 10 - 16012 Cospe (PV) - Tel. 0321/441111 www.gb-service.com</p>	<p>Progetto geologico <b>tecno geologia</b> Via S. Maria Maddalena, 10 - 16012 Cospe (PV) - Tel. 0321/441111 www.tecno-geologia.com</p>	<p>Progetto geotecnico <b>NORD</b> Via S. Maria Maddalena, 10 - 16012 Cospe (PV) - Tel. 0321/441111 www.nord-geotecnico.com</p>	<p>Componente ambientale <b>IA Industria Ambiente s.r.l.</b> Via Giuseppe Garibaldi, 10 - 16012 Cospe (PV) - Tel. 0321/441111 www.ia-ambiente.com</p>

PIANO URBANISTICO OPERATIVO

SCHEMI TIPOLOGICI PIANO TIPO TORRE

COMMISSIONE N°	015	2021
STATO	AVANZAMENTO	PD
REVISIONI	00	00
ALLEGATO N°	1.200	

4.2.h