


STRUTTURA EX MANICOMIO DI QUARTO - PADIGLIONE 4

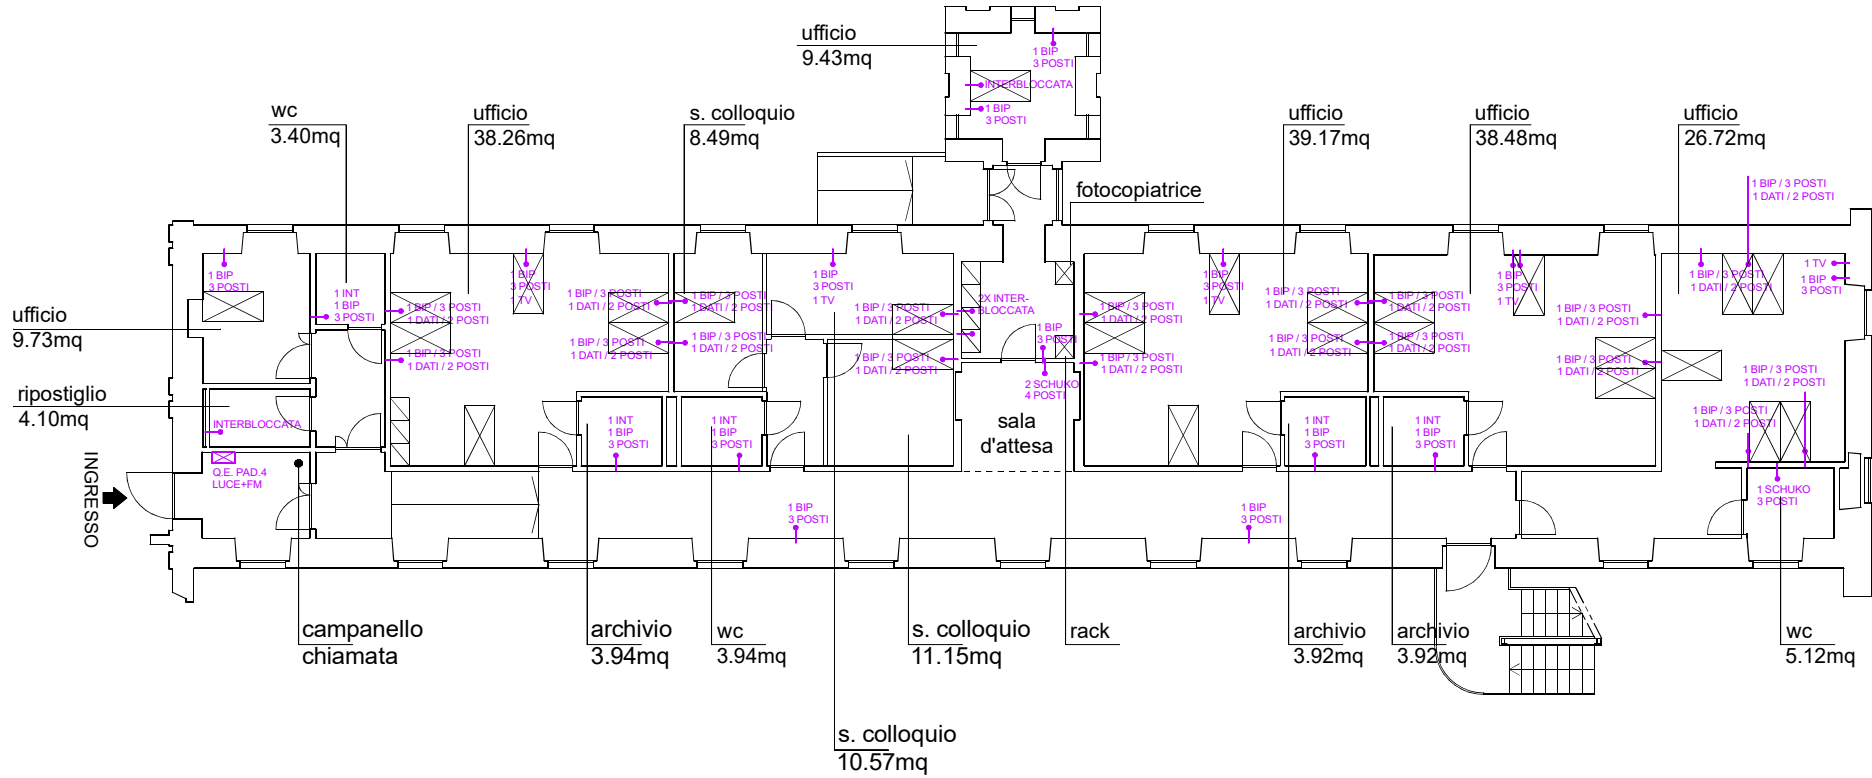

Municipio IX Levante - Via D. Pinasco, 7 canc. - 16147 Genova (GE)		
RICONVERSIONE SPAZI INTERNI Complesso ex ospedale psichiatrico PADIGLIONE 4 Quarto dei Mille - 16147 Genova (GE)		Data 27 febbraio 2023
Oggetto tavola Planimetria piano terra - impianto elettrico e postazioni		Formato 210 x 297 mm.
Scala 1:200	Elaborato n° 04	