



Pianta Piano Terra

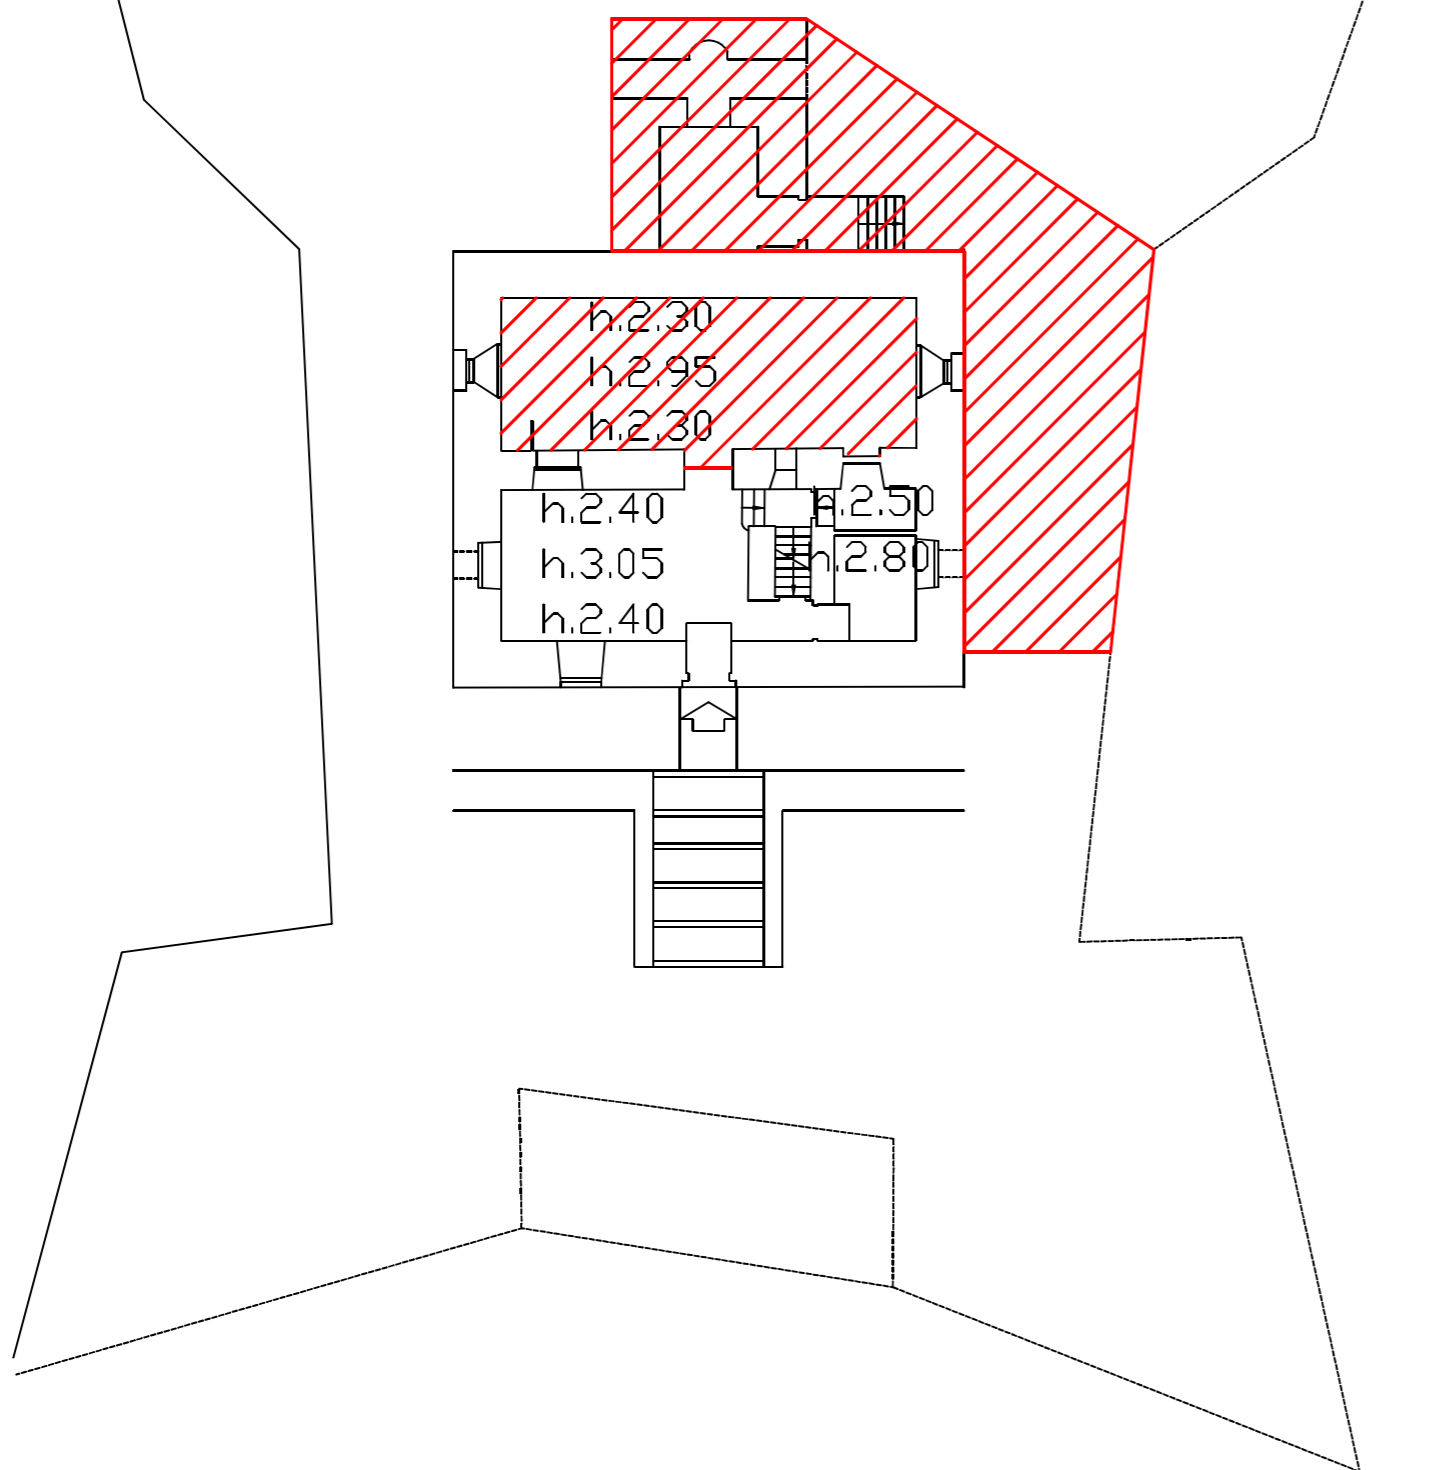

Pianta Piano Primo

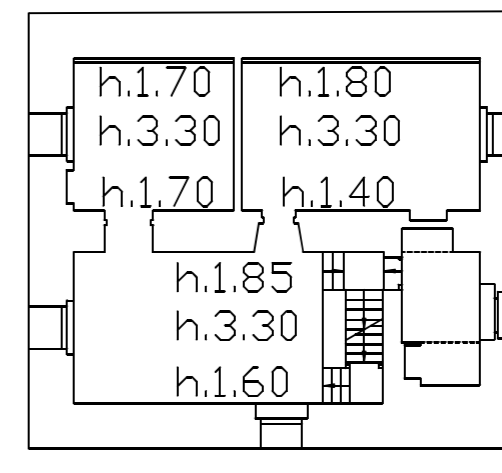

 Spazi interdetti al pubblico

Forte Puin - Via delle Baracche, 2
DEM 369 - E1982/1

Rilievo Aprile 2021
Scala 1:200