



LEGENDA OPERE A VERDE - ALBERATURE

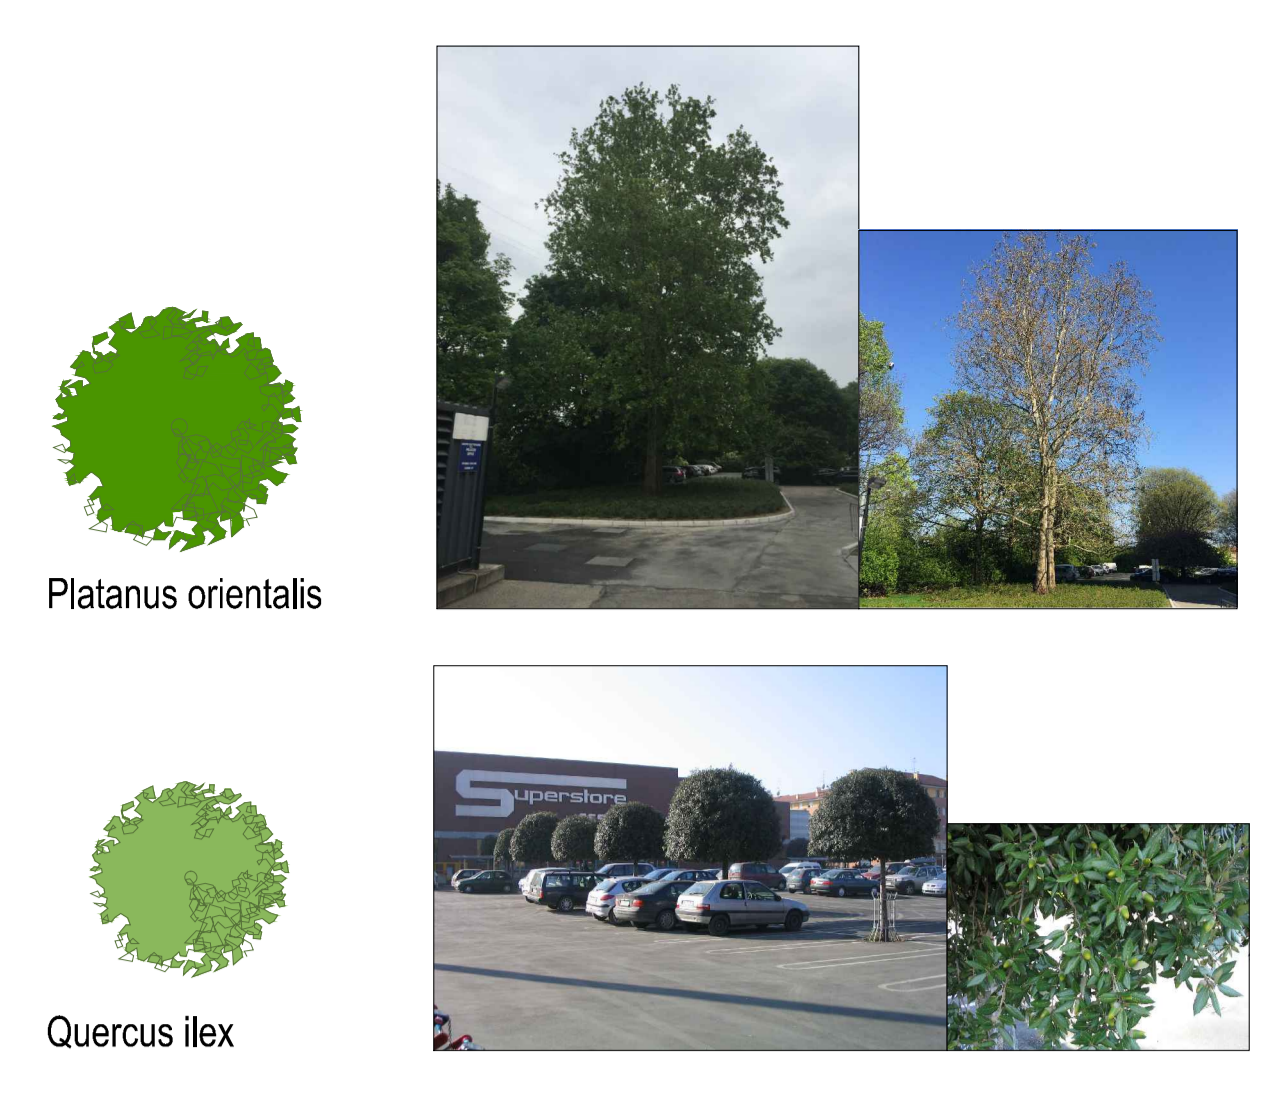



LEGENDA OPERE A VERDE - ARBUSTI



LEGENDA PERCORSO TATTILE LOGES

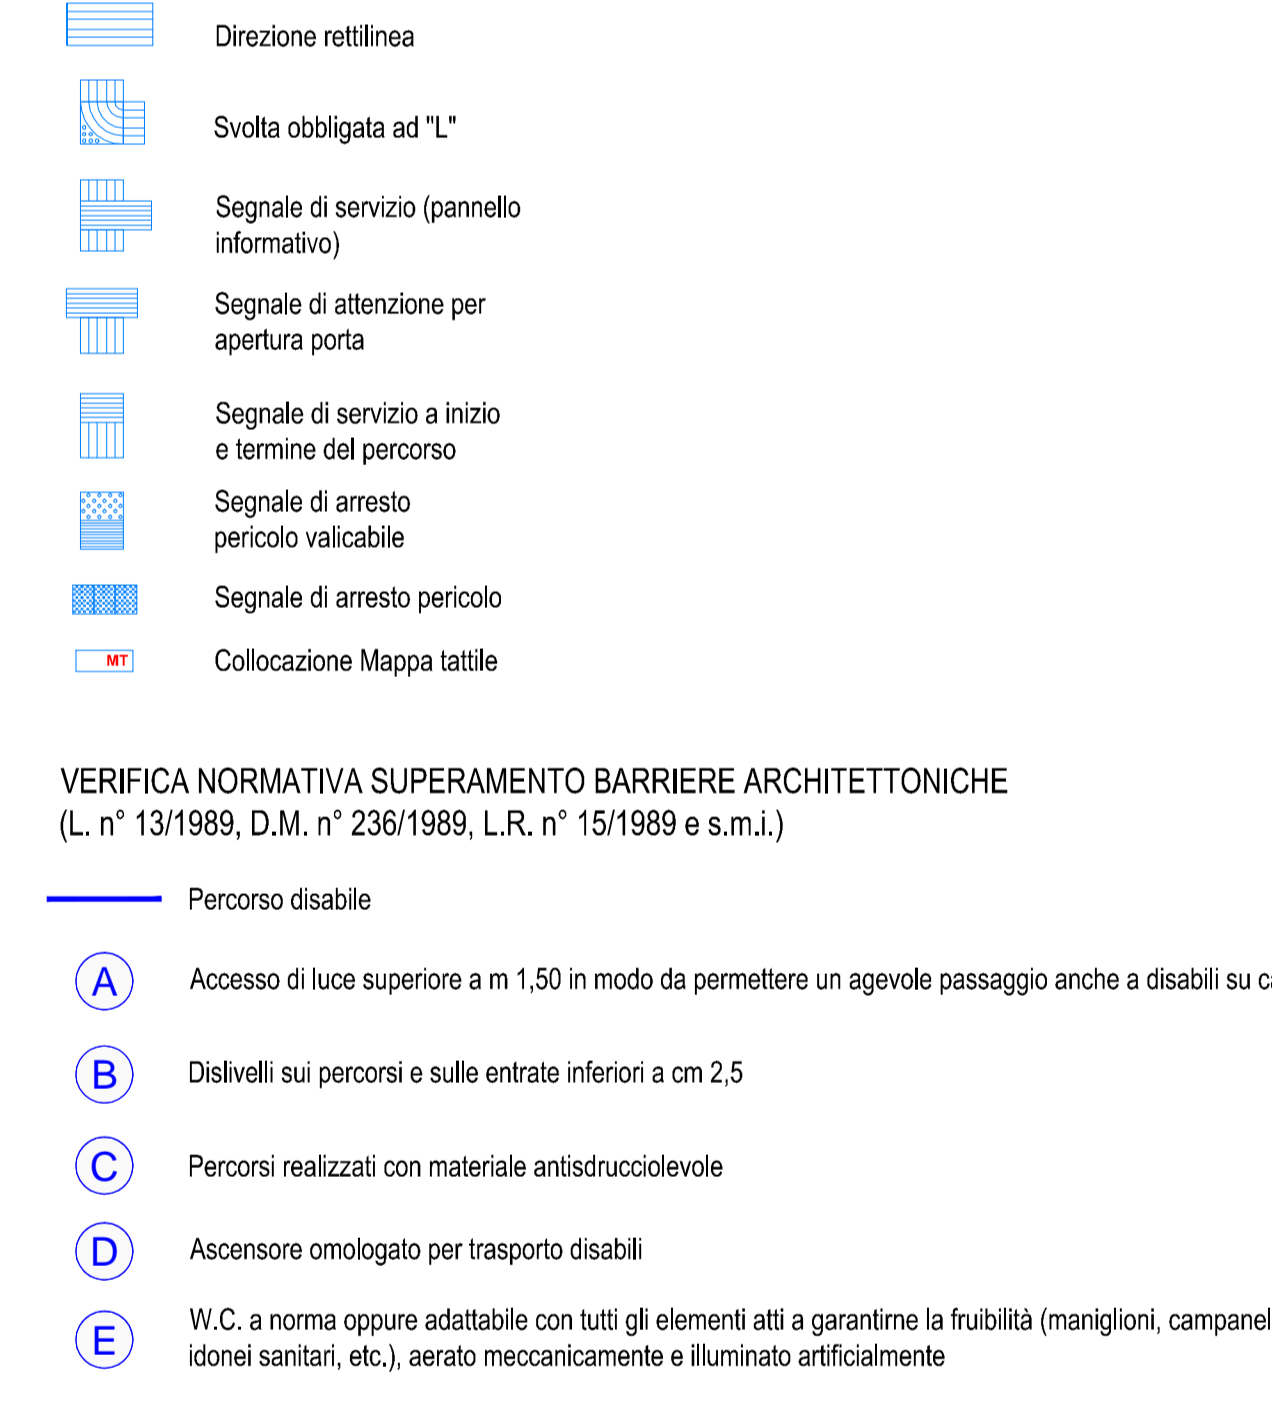

LEGENDA LIMITI, VINCOLI E DISTANZE

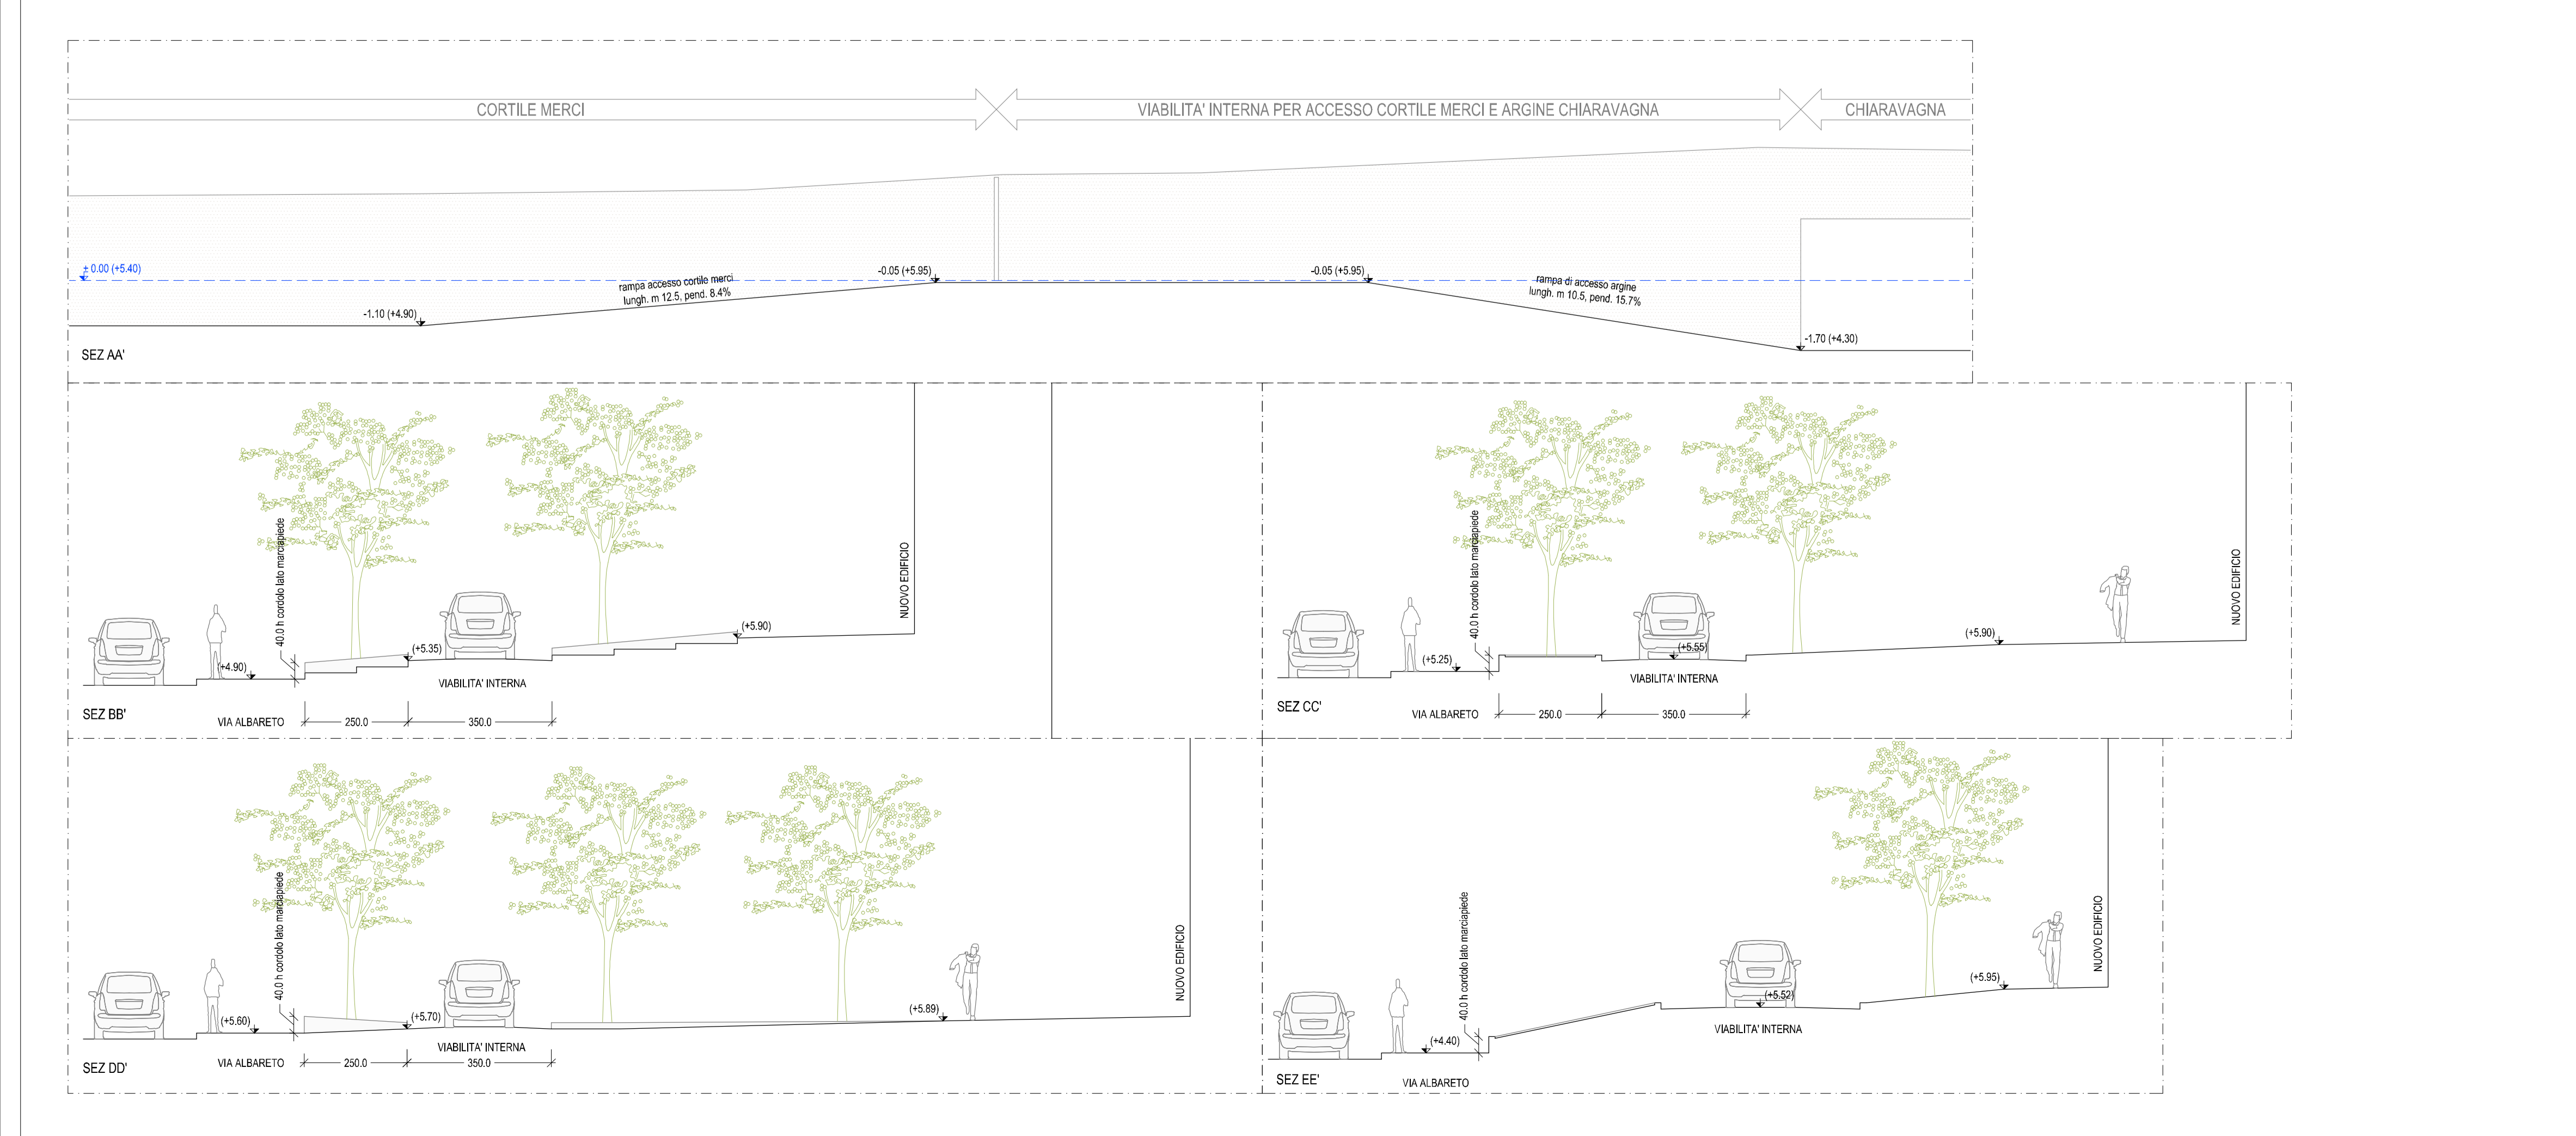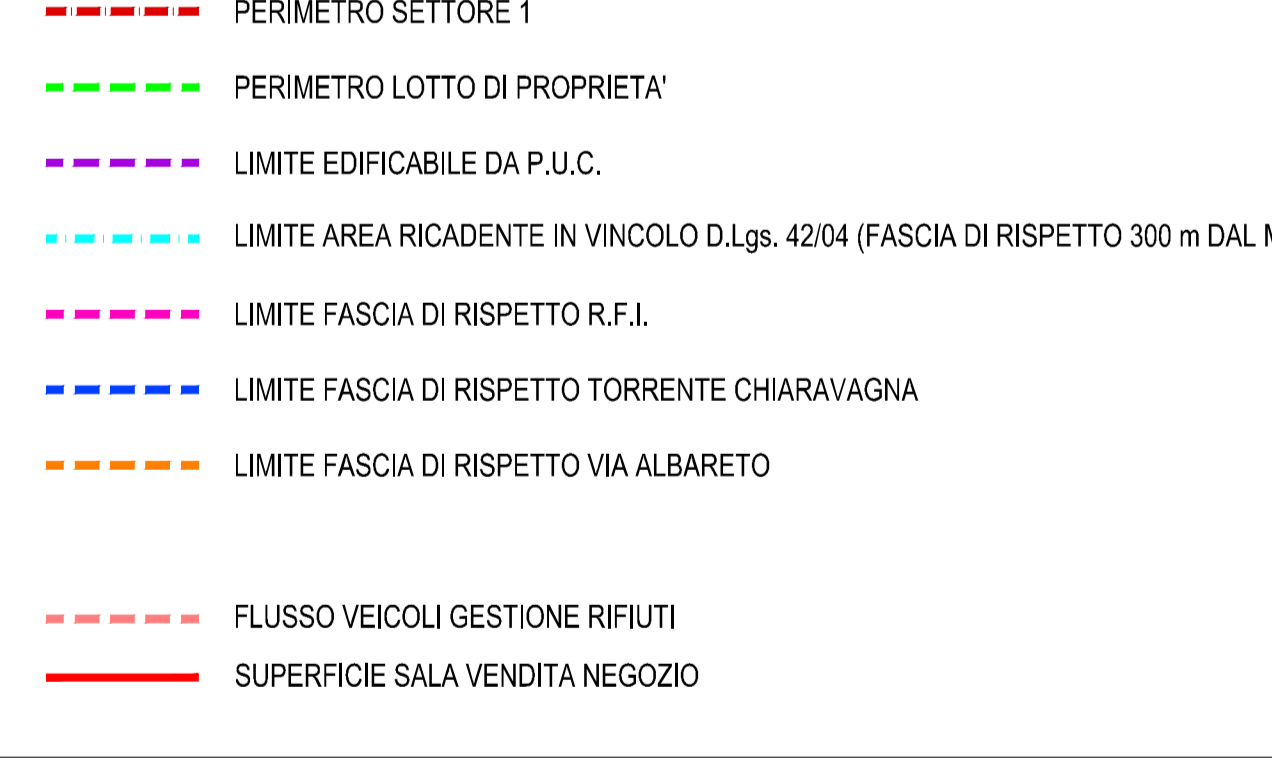

COMUNE DI GENOVA
 PROPRONTE: **ESSELUNGA S.p.A.**
 Via Vercelli 25 - 00124 Roma (RM)
 PROGETTO ARCHITETTONICO: **Studio di Architettura Fabio Nonis**
 Via Saverio 12 - Milano / nonisarch@nonisarch.it
Studio Canepa Associati
 Via Fiesole 1022 - Genova / associati@studiocanepa.it
 PROGETTO IMPIANTI ELETTRICI E MECCANICI: **Planning S.r.l.**
 Via Spalti-Polo 10 - Monza / planning@studiodesigning.it
 PROGETTO STRUTTURE: **Studio Canepa Associati**
 Via Fiesole 1022 - Genova / associati@studiocanepa.it
 PREVENZIONE INCENDI: **Studio Benvenuto & Associati**
 Via Corsica 102 - Genova / associati@studiobenvenuto.com
 IMPATTO TRASPORTISTICO: **Ing. Marco Mastretta**
 Sst. Inferno S. Anna 17A - Genova / marco.mastretta@ingmastretta.it
 ACUSTICA: **Ing. Simona Seravalli**
 Via Sant'Anna 8/A/C - Genova / simonaseravalli@yaho.it
 GEOLOGIA: **Studio di Geologia Dott.ssa Elisabetta Barboro**
 Via L. Galvani 31/B - Genova / elisabetta@geologia.com
 IDRAULICA: **ITEC-engineering**
 Via A. Cecchi 7/9 16129 Genova / itec@tec-engineering.it
EDIFICIO EX COGNEX - VIA HERMADA N°8
PROGETTO URBANISTICO OPERATIVO - SETTORE 1 DISTRETTO 06 - NUOVA SESTRI PONENTE
NUOVA GRANDE STRUTTURA DI VENDITA DI GENERI ALIMENTARI CON AREE ACCESSORIE E PERTINENZIALI OLTRE AD OPERE DI SISTEMAZIONE IDRAULICA DEL TORRENTE CHIARAVAGNA (NUOVO ARGINE DESTRO), PARCHEGGIO E VERDE PUBBLICO
 Oggetto tavola: **PIANTA PIANO TERRA**
 Codice tavola: **4.10_R00**
 Scale: 1:200
 Data Emissione: 14/01/2022
 Numero Revisione: R.00