


**VERIFICA NORMATIVA SUPERAMENTO BARRIERE ARCHITETTONICHE**  
(L. n° 13/1989, D.M. n° 236/1989, L.R. n° 15/1989 e s.m.i.)

----- Percorso disabili

- (A)** Accesso di luce superiore a m 1,50 in modo da permettere un agevole passaggio anche a disabili su carrozzina
- (B)** Dislivelli sui percorsi e sulle entrate inferiori a cm 2,5
- (C)** Percorsi realizzati con materiale antiscivolo
- (D)** Ascensore omologato per trasporto disabili
- (E)** W.C. a norma oppure adattabile con tutti gli elementi atti a garantirne la fruibilità (maniglioni, campanelli, fasce d'urto, idonei sanitari, etc.), aerato meccanicamente e illuminato artificialmente

**LEGENDA OPERE A VERDE - ARBUSTI**

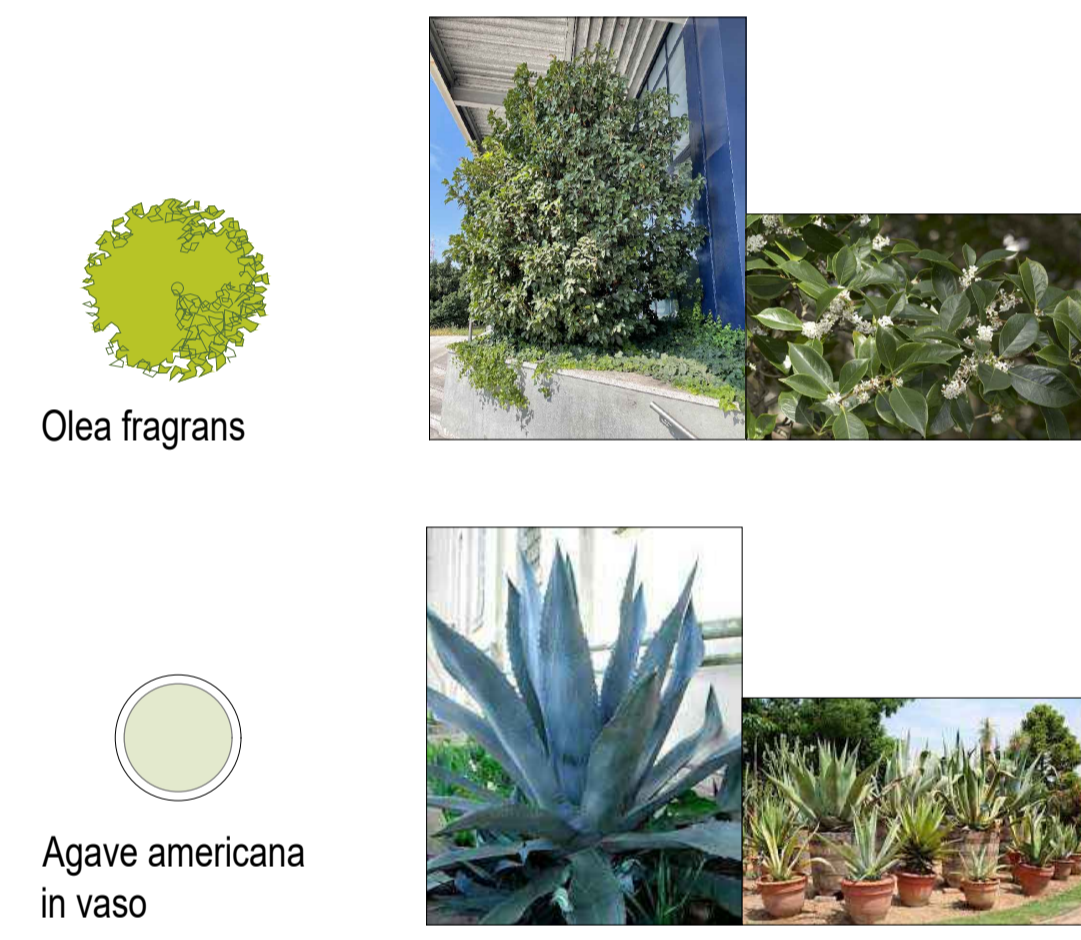

**COMUNE DI GENOVA**

PROPRONETE **ESSELUNGA S.p.A.**  
Via Vittor Pisani 20 - 20124 Milano (MI)

PROGETTO ARCHITETTONICO **Studio di Architettura Fabio Nonis**  
Via Schievano 12 - Milano / nonisarch@nonisarch.it

**Studio Canepa Associati**  
Via Fiasella 16/22 - Genova / associati@studiocanepa.it

PROGETTO IMPIANTI ELETTRICI E MECCANICI **Planning S.r.l.**  
Via Spalto Piode 10 - Monza / planning@studioplanning.it

PROGETTO STRUTTURE **Studio Canepa Associati**  
Via Fiasella 16/22 - Genova / associati@studiocanepa.it

PREVENZIONE INCENDI **Studio Benvenuto & Associati**  
Via Corsica 10/2 - Genova / associati@studiobenvenuto.com

IMPATTO TRASPORTISTICO **Ing. Marco Mastretta**  
Sal. Inferiore S. Anna 17a - Genova / marco.mastretta@ingmastretta.it

ACUSTICA **Ing. Simona Seravalli**  
Via Sant'Ilario 8A/3 - Genova / simonasravalli@yahoo.it

GEOLOGIA **Studio di Geologia Dott.ssa Elisabetta Barboro**  
Via L. Cibrario 31/6 - Genova / ebarboro@gmail.com

IDRAULICA **ITEC-engineering**  
Via A. Cecchi 7/9 16129 Genova / info@itec-engineering.it

**EDIFICIO EX COGNEX - VIA HERMADA N°8**  
**PROGETTO URBANISTICO OPERATIVO - SETTORE 1 DISTRETTO 06 - NUOVA SESTRI PONENTE**  
NUOVA GRANDE STRUTTURA DI VENDITA DI GENERI ALIMENTARI CON AREE ACCESSORIE E PERTINENZIALI OLTRE AD OPERE DI SISTEMAZIONE IDRAULICA DEL TORRENTE CHIARAVAGNA (NUOVO ARGINE DESTRO), PARCHEGGIO E VERDE PUBBLICO

Oggetto tavola	Codice tavola
<b>PIANTA PIANO SECONDO</b>	<b>4.13_R00</b>
Scala 1:200	Data Emissione 14/01/2022
	Numero Revisione R.00