


**PROGETTO PER LA REALIZZAZIONE DI FABBRICATO A DESTINAZIONE PRODUTTIVA CON FUNZIONI LOGISTICHE COMPORANTE UN AGGIORNAMENTO DEL PUC**

**VIA UGO POLONIO - LOCALITA' TRASTA- COMUNE DI GENOVA**

**-STATO ATTUALE-**

**Planimetria generale PUC 2015 Definitivo  
scala 1:2000**

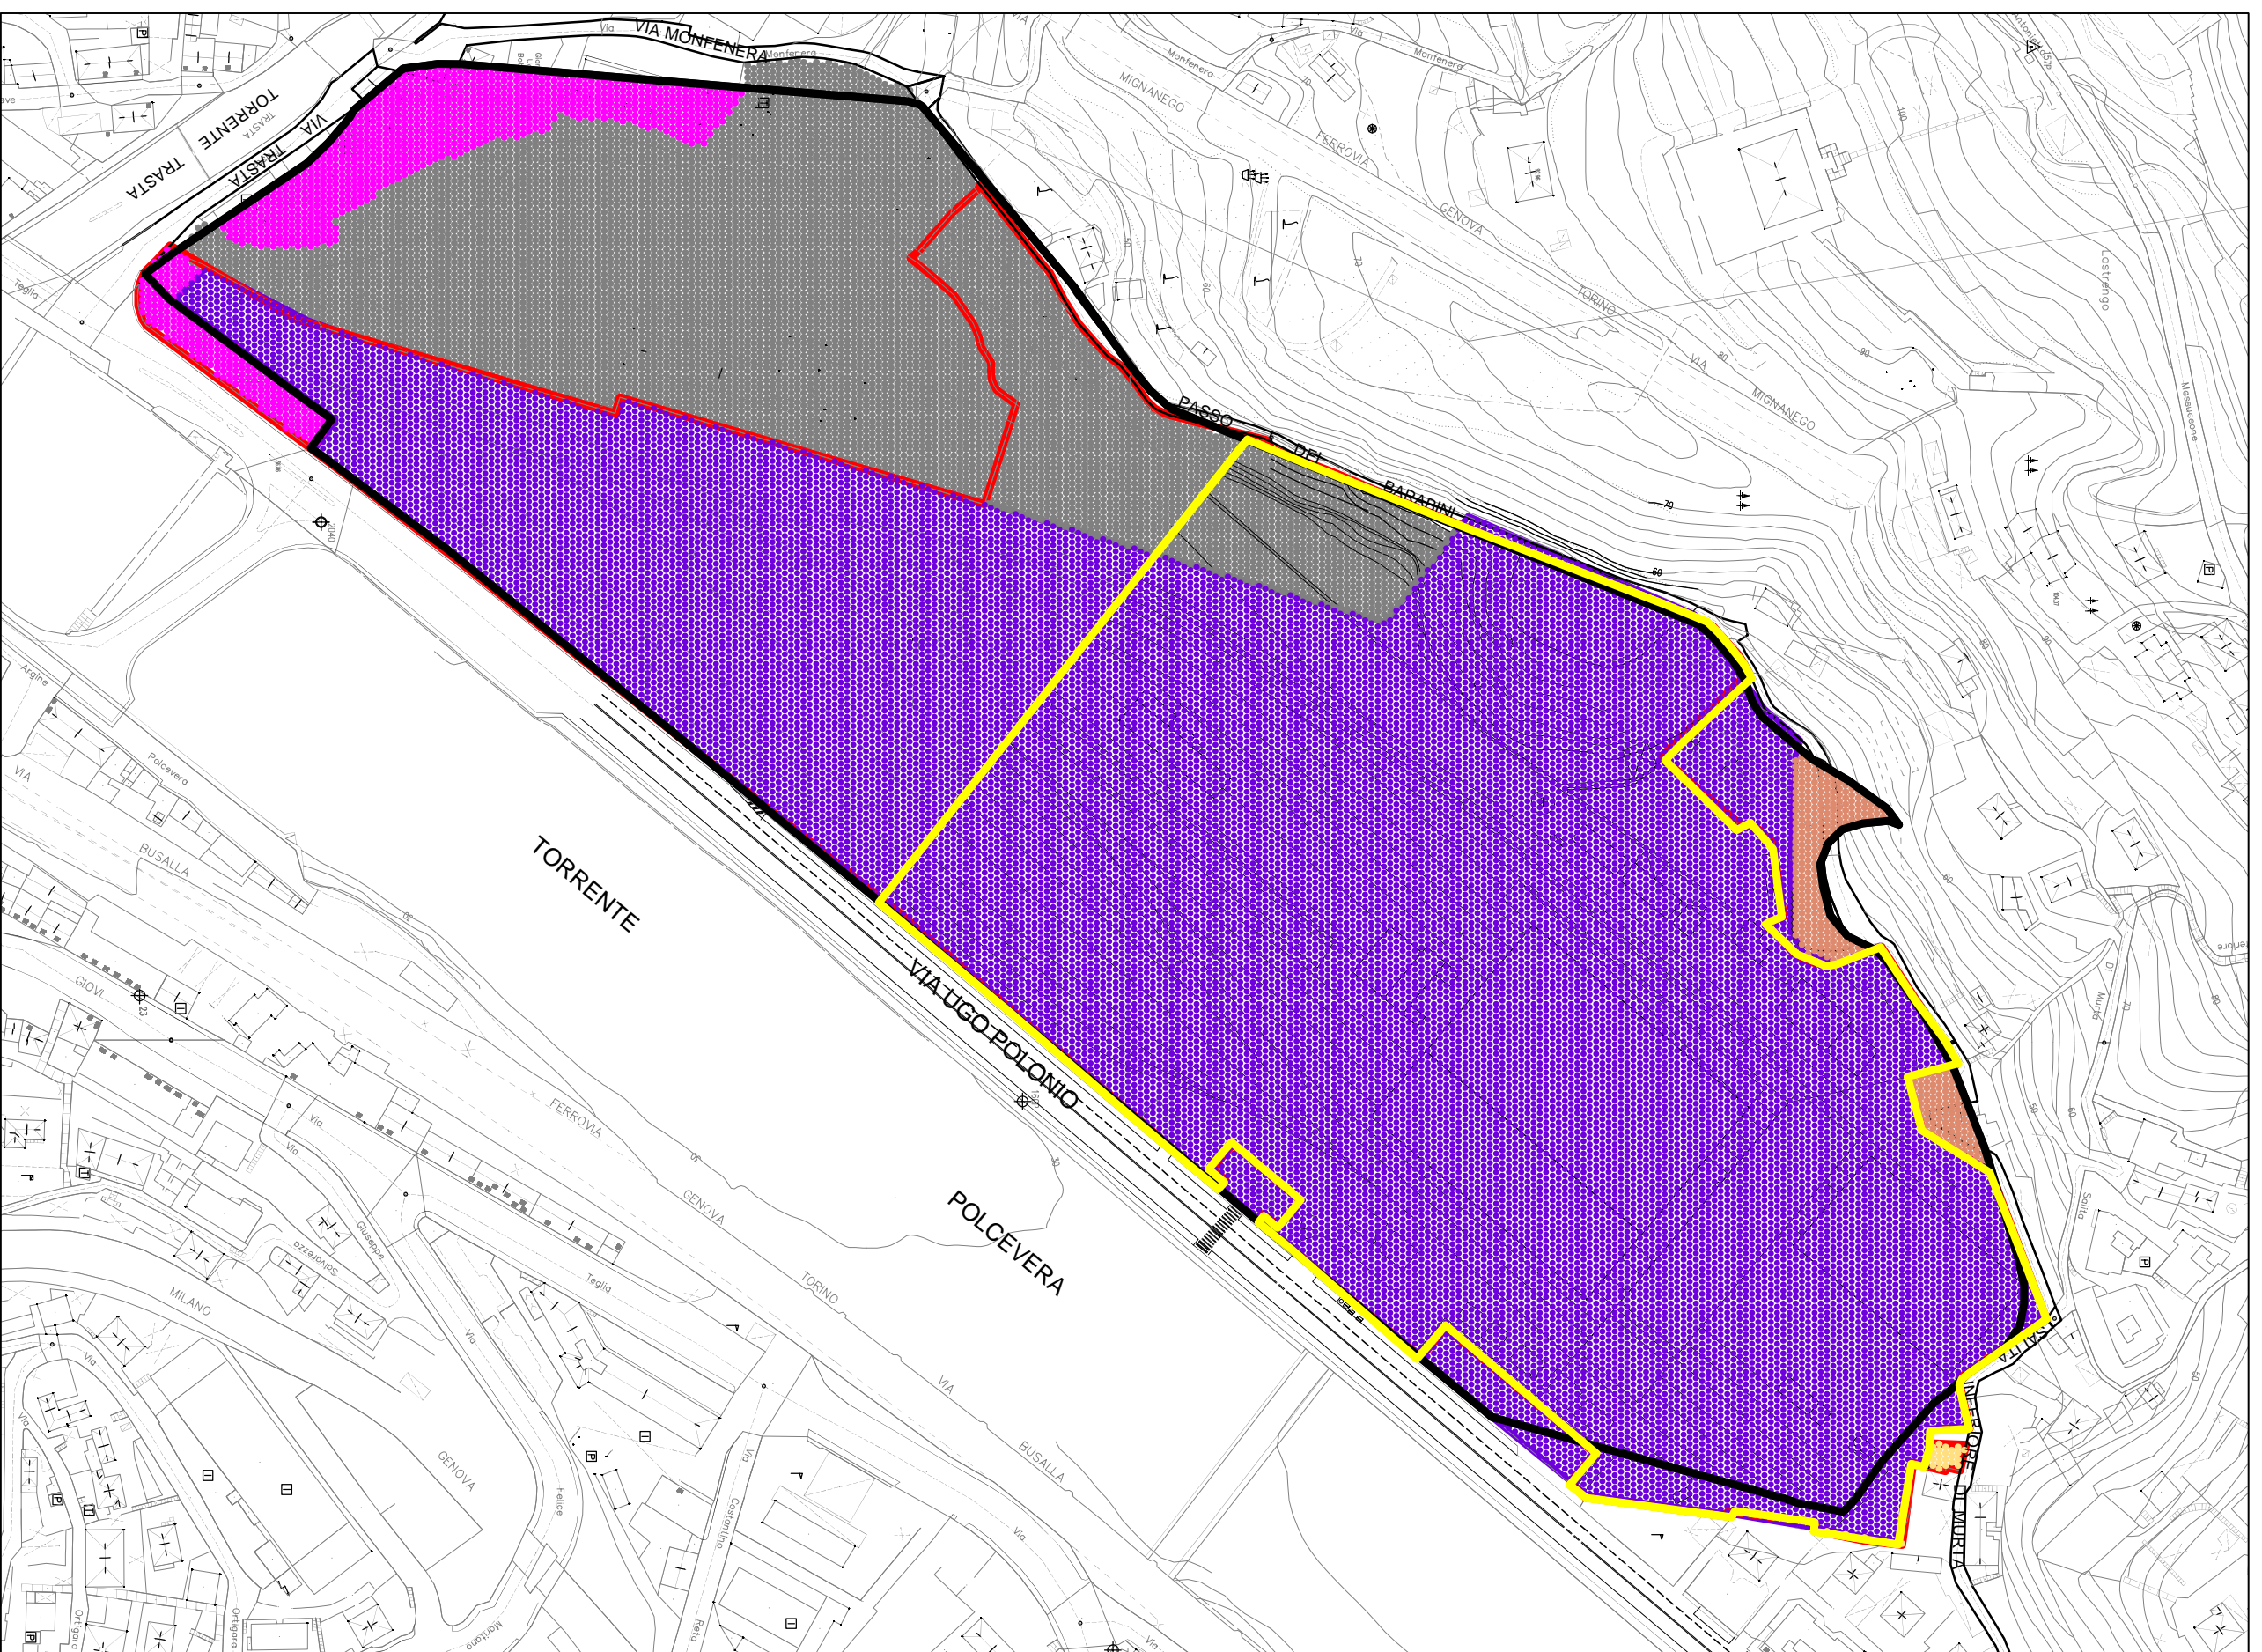

- CONFINI AREA DI PROPRIETA' SOGEGROSS S.P.A.
- SUPERFICIE IN PIANTA = 86.805 mq DI CUI:
  - 10.559 mq DI SUPERFICIE COPERTA ALLO STATO ATTUALE
  - 76.246 mq DI AREE ESTERNE ALLO STATO ATTUALE

AREA SUPERFICIE LOTTO DI INTERVENTO DEL PRESENTE PROGETTO, DI PROPRIETA' SOGEGROSS S.P.A. = SL = 61.547mq

DELIMITAZIONE DISTRETTO AGGREGATO TAV 27 C PUC 2000


PUC 2015 DEFINITIVO AMBITO PREVISTO AR-PI: AMBITO DI RIQUALIFICAZIONE URBANISTICA PRODUTTIVO-INDUSTRIALE

PUC 2015 DEFINITIVO AMBITO PREVISTO SIS-I: AREA FERROVIA E TRASPORTO PUBBLICO IN SEDE PROPRIA ESISTENTE

PUC 2015 DEFINITIVO AMBITO PREVISTO AR-PU: AMBITO DI RIQUALIFICAZIONE URBANISTICA PRODUTTIVO-URBANO

PUC 2015 DEFINITIVO AMBITO PREVISTO AC-IU: AMBITO DI CONSERVAZIONE DELL'IMPIANTO URBANISTICO

PUC 2015 DEFINITIVO AMBITO PREVISTO AR-UR: AMBITO DI RIQUALIFICAZIONE URBANISTICA-RESIDENZIALE

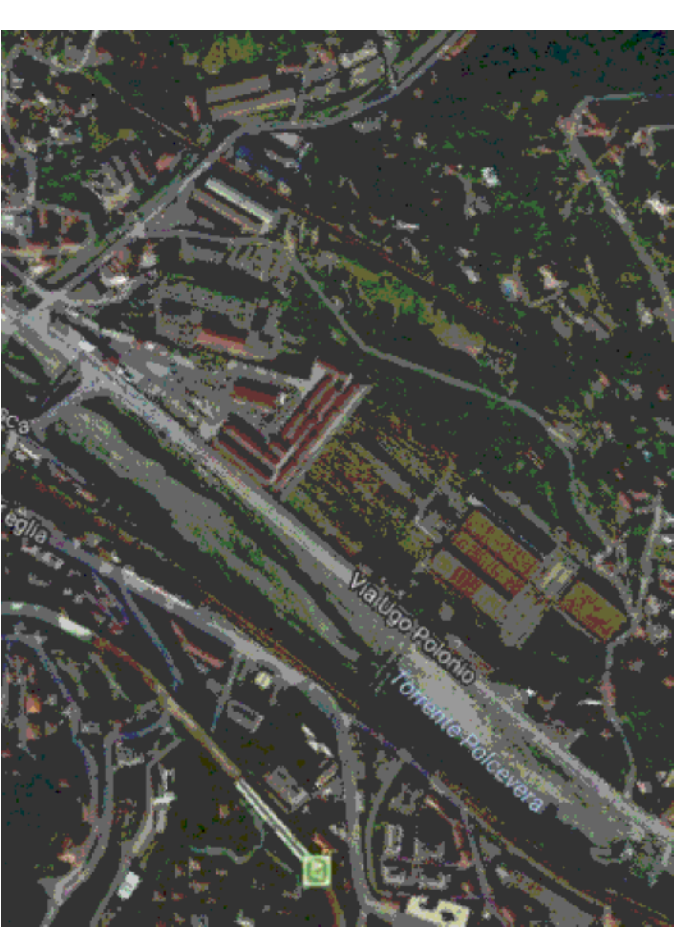

**COMUNE DI GENOVA**



**OGGETTO:**  
PROGETTO EDILIZIO PER LA REALIZZAZIONE DI FABBRICATO A DESTINAZIONE PRODUTTIVA CON FUNZIONI LOGISTICHE COMPORANTE UN AGGIORNAMENTO DEL PUC

**UBICAZIONE:** VIA UGO POLONIO - LOCALITA' TRASTA - COMUNE DI GENOVA

**COMMITTENTE:**



**SOGEGROSS S.P.A.**  
Lungotorrente Secca, 3a  
16163 Genova  
C.Risc./P.IVA: 01226470993

**SOGEGROSS S.P.A.**  
LUNGOTORRENTE SECCA 3A,  
16163 - GENOVA

**PROGETTO:**

**Studio Associato**  
*Ing. Ottomello T.&T.*



Via delle Fabbriche, 35 B/r - 16158 Genova  
Tel. 010 6134689 - Fax 010 6135114  
E-Mail : tiziana.ottonello@aleph.it

**INDAGINI GEOLOGICHE E RELAZIONE GEOLOGICA:**

**STUDIO DI GEOLOGIA**

**DOTT.ESSA ELISABETTA BARBORO**

Via L. Cibrario, 31/6 - 16154 Genova  
Tel. 335 6450816  
E-Mail : ebarboro@gmail.com

**LANDSCAPE DESIGN:**

**PODI MOSS**

Arch. Eglizia Gasparini  
Arch. Valentina Dall'acqua  
Dott. nat. Fabrizio Orsini (consulenza naturalistica)  
Dott. agr. Ettore Zauli (consulenza agronomica)

Via di Canneto Il Lungo, 19 - 16123 Genova  
010.2759057  
E-Mail : info@dodimoss.eu

**DESCRIZIONE** PLANIMETRIA GENERALE PUC 2015 DEFINITIVO -STATO ATTUALE-

TAVOLA:

**A15**

DATA: 24 OTTOBRE 2017

SCALA: 1:2000

FORMATO: A2