


PROGETTO PER LA REALIZZAZIONE DI FABBRICATO A DESTINAZIONE PRODUTTIVA CON FUNZIONI LOGISTICHE COMPORANTE UN AGGIORNAMENTO DEL PUC

VIA UGO POLONIO - LOCALITA' TRASTA- COMUNE DI GENOVA

-STATO DI PROGETTO-

Planimetria generale di Aggiornamento PUC dell'Area "Superficie Lotto d'intervento" di Proprietà Sogegross S.p.A. scala 1:2000

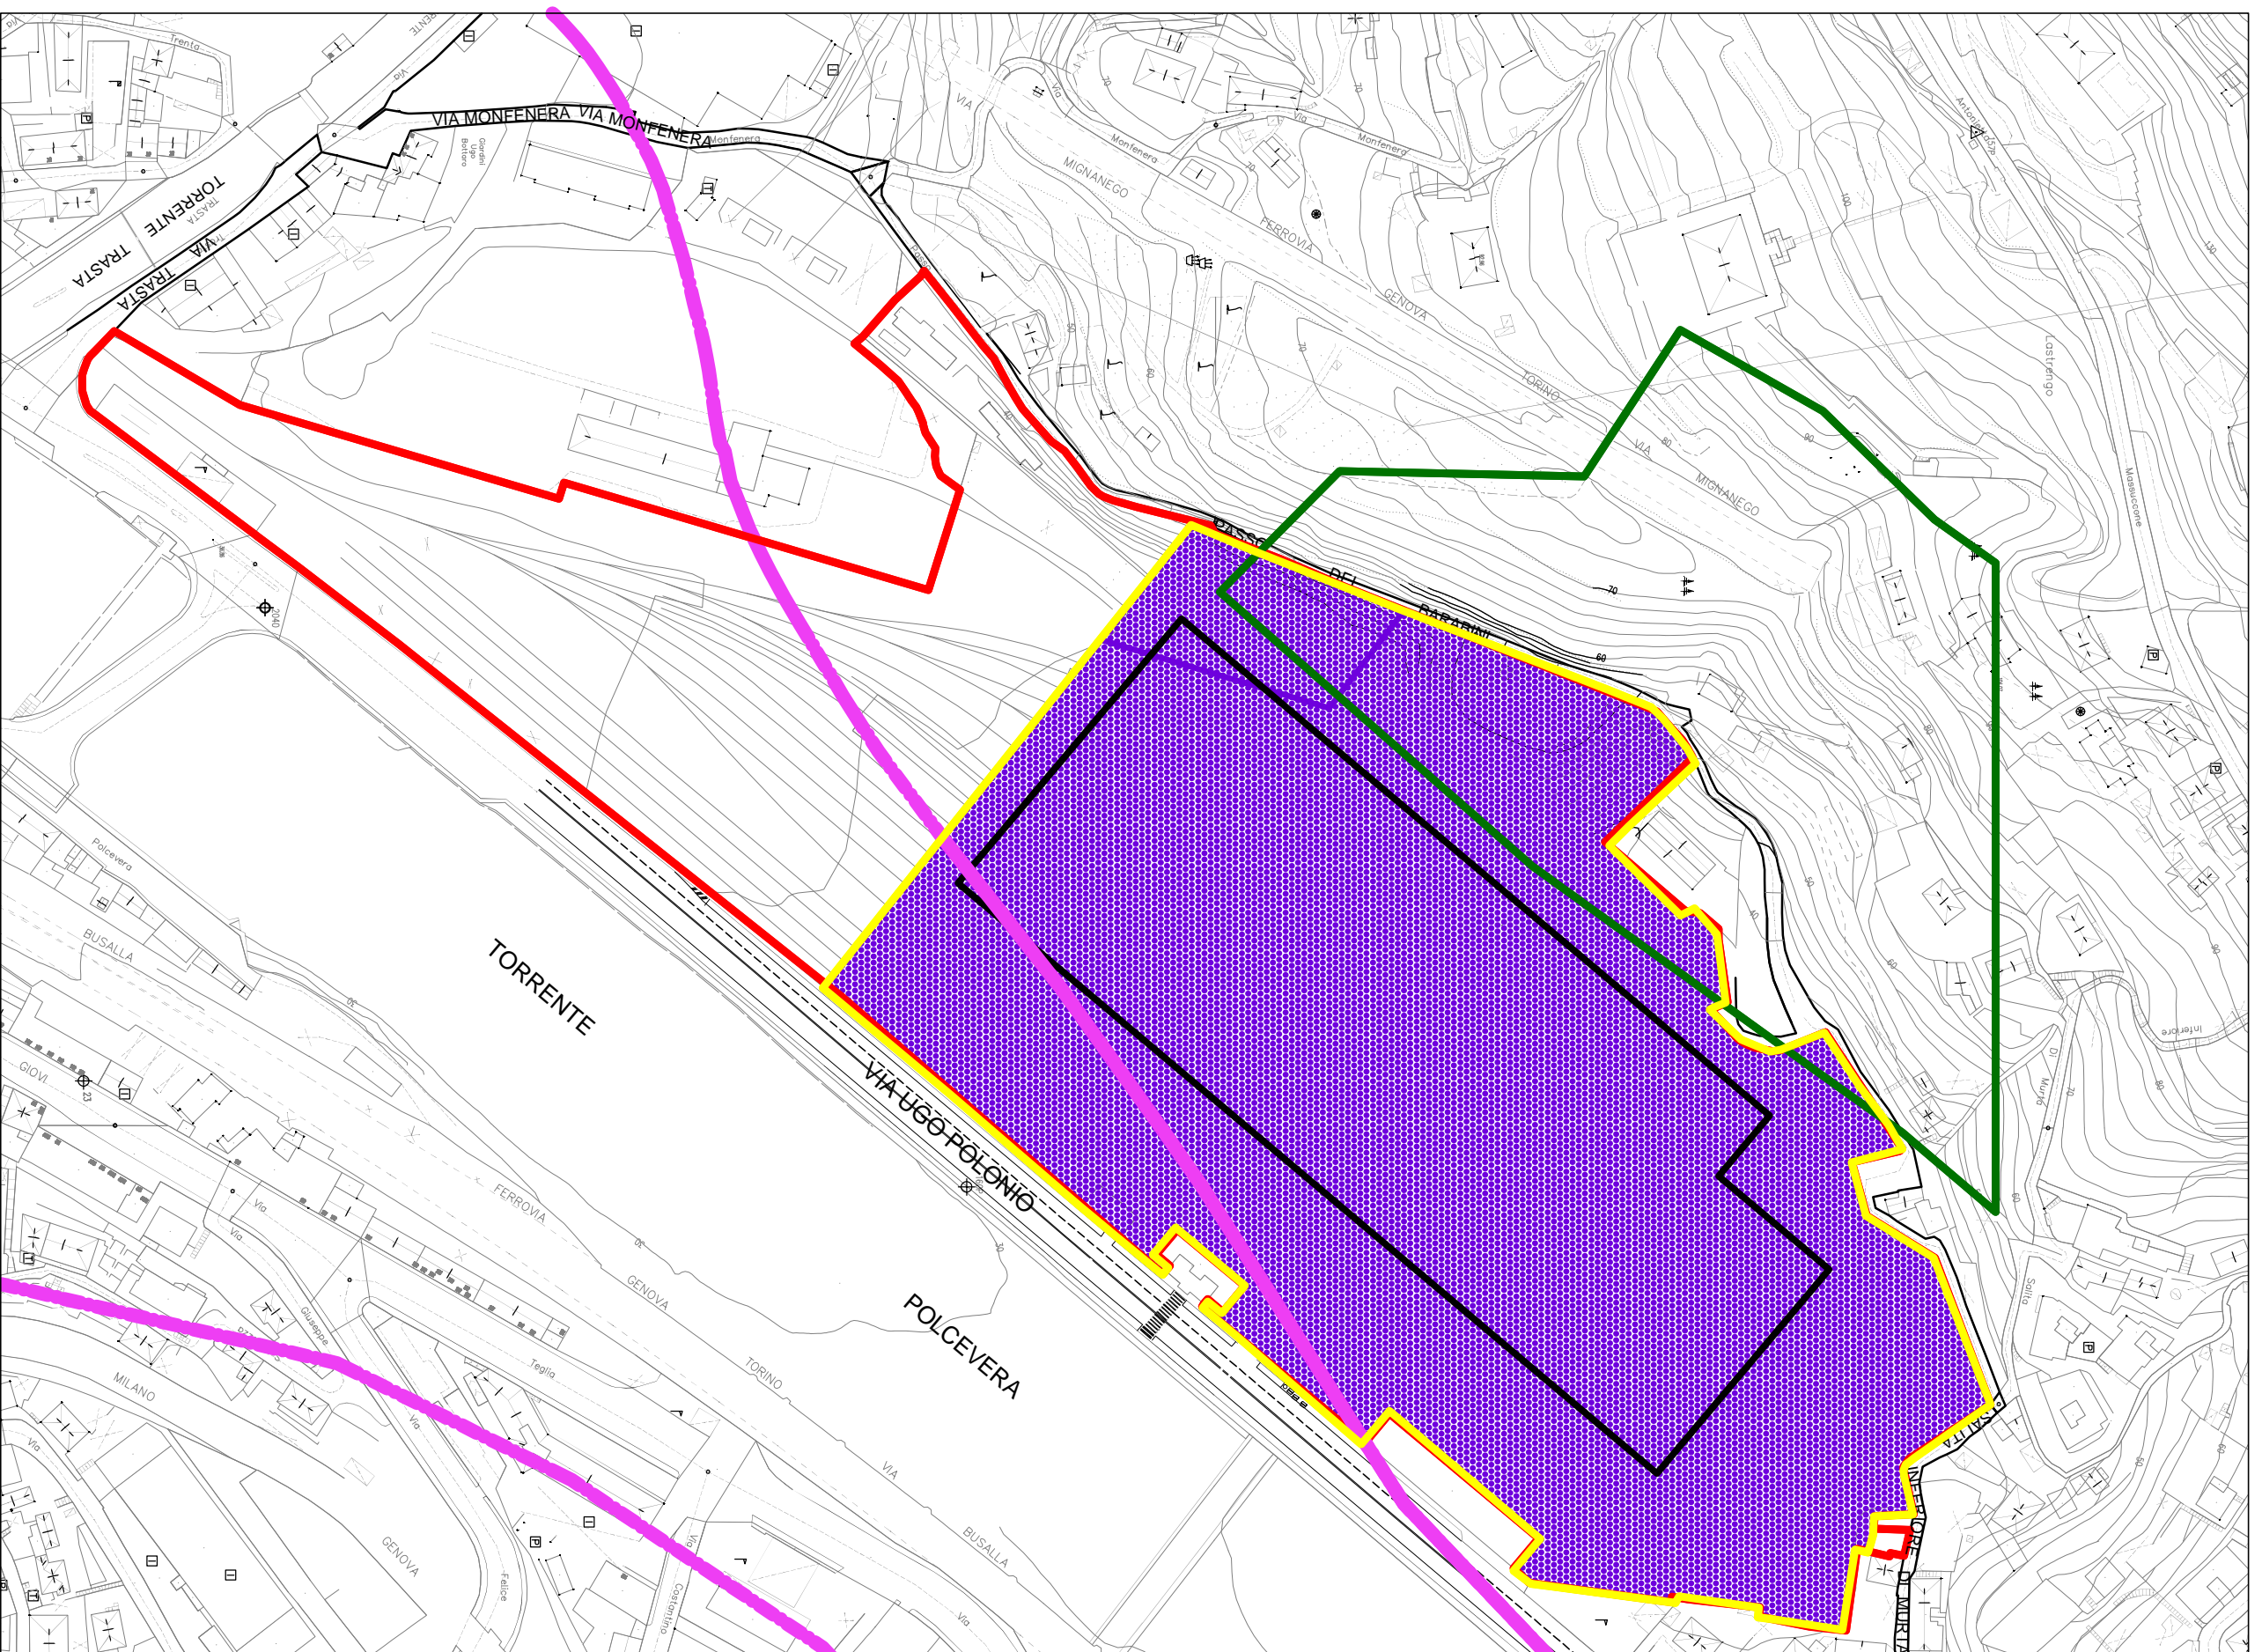

— CONFINI AREA DI PROPRIETA' SOGEGROSS S.P.A.
SUPERFICIE IN PIANTA = 86.805 mq

— AREA SUPERFICIE LOTTO DI INTERVENTO DEL PRESENTE PROGETTO, DI PROPRIETA' SOGEGROSS S.P.A. = SL = 61.547 mq


— SEDIME NUOVO FABBRICATO A DESTINAZIONE PRODUTTIVA CON S.A. PREVISTA A PROGETTO = 32.480 mq

— AREA DI PROPRIETA' SOGEGROSS S.P.A. AR-PI: AMBITO DI RIQUALIFICAZIONE URBANISTICA PRODUTTIVO-INDUSTRIALE LOTTO DI INTERVENTO
• SUPERFICIE = 61.547 mq
CON I.U.I.=0,75 mq/mq
COME DA SCHEDA 27 C PUC 2000

— LIMITE DELL'AREA DI SUPERFICIE S=2.698mq EX SIS-I "AREA FERROVIA E TRASPORTO PUBBLICO IN SEDE PROPRIA ESISTENTE" FUNZIONALMENTE INDIPENDENTE DALL'INFRASTRUTTURA ESISTENTE (ELETTRODOTTO R.F.I.) DA INSERIRE IN AMBITO AR-PI (AMBITO DI RIQUALIFICAZIONE PREVALENTE AL CONTORNO DELL'INFRASTRUTTURA)

— AREA "RETE ECOLOGICA DELLA REGIONE LIGURIA - TAPPE DI ATTRAVERSAMENTO PER SPECIE LEGATE AGLI AMBIENTI BOSCHIVI"

— ACQUIFERO SIGNIFICATIVO

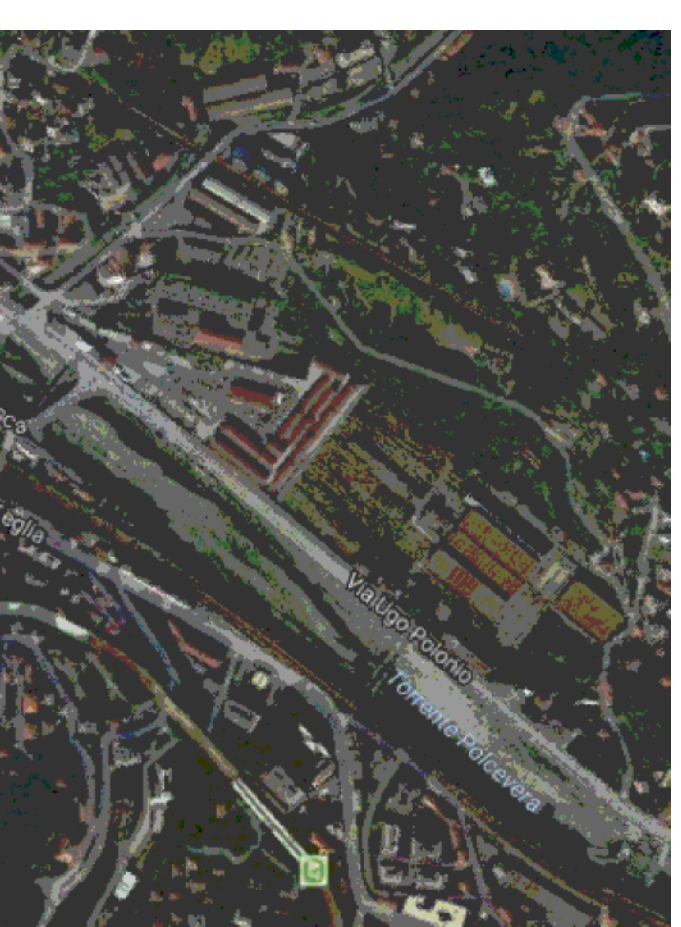

COMUNE DI GENOVA



OGGETTO:
PROGETTO EDILIZIO PER LA REALIZZAZIONE DI FABBRICATO A DESTINAZIONE PRODUTTIVA CON FUNZIONI LOGISTICHE COMPORANTE UN AGGIORNAMENTO DEL PUC

UBICAZIONE: VIA UGO POLONIO - LOCALITA' TRASTA - COMUNE DI GENOVA

COMMITTENTE:



SOGEGROSS S.P.A.
Lungotorrente Secca, 3a
16163 Genova
C.Fisc./P.IVA: 01226470993

SOGEGROSS S.P.A.
LUNGOTORRENTE SECCA 3A,
16163 - GENOVA

PROGETTO:

Studio Associato
Ing. Ottomello T.&T.



Via delle Fabbriche, 35 B/r - 16158 Genova
Tel. 010 6134689 - Fax 010 6135114
E-Mail : tiziana.ottonello@aleph.it

INDAGINI GEOLOGICHE E RELAZIONE GEOLOGICA:

STUDIO DI GEOLOGIA

DOTT.ESSA ELISABETTA BARBORO

Via L. Cibrario, 31/6 - 16154 Genova
Tel. 335 6450816
E-Mail : ebarboro@gmail.com

LANDSCAPE DESIGN:

PODI MOSS

Arch. Egitzia Gasparini
Arch. Valentina Dalitura
Dott. nat. Fabrizio Orsini (consulenza naturalistica)
Dott. agr. Ettore Zauli (consulenza agronomica)

Via di Canneto Il Lungo, 19 - 16123 Genova
010.2759057
E-Mail : info@dodimoss.eu

DESCRIZIONE PLANIMETRIA GENERALE DI AGGIORNAMENTO

PUC DELL'AREA "SUPERFICIE LOTTO D'INTERVENTO" DI PROPRIETA' SOGEGROSS S.P.A. - STATO DI PROGETTO-

TAVOLA:

P16

DATA: 24 OTTOBRE 2017

SCALA: 1:2000

FORMATO: A2

