

AREA IN LOCALIZIONE AL COCIV DI PROPRIETA' SOGEGROSS NON OGGETTO D'INTERVENTO DEL PRESENTE PROGETTO


PROGETTO PER LA REALIZZAZIONE DI FABBRICATO A DESTINAZIONE PRODUTTIVA CON FUNZIONI LOGISTICHE COMPORANTE UN AGGIORNAMENTO DEL PUC

VIA USO POLONIO - LOCALITA' TRASTA - COMUNE DI GENOVA

-CONFRONTO-

Planimetria generale  
scala 1:500

- AREA SUPERFICIE LOTTO D'INTERVENTO DEL PRESENTE PROGETTO, DI PROPRIETA' SOGEGROSS S.P.A. - S.L. = 61.547 mq
- ▨ COSTRUZIONI
- ▨ DEMOLIZIONI

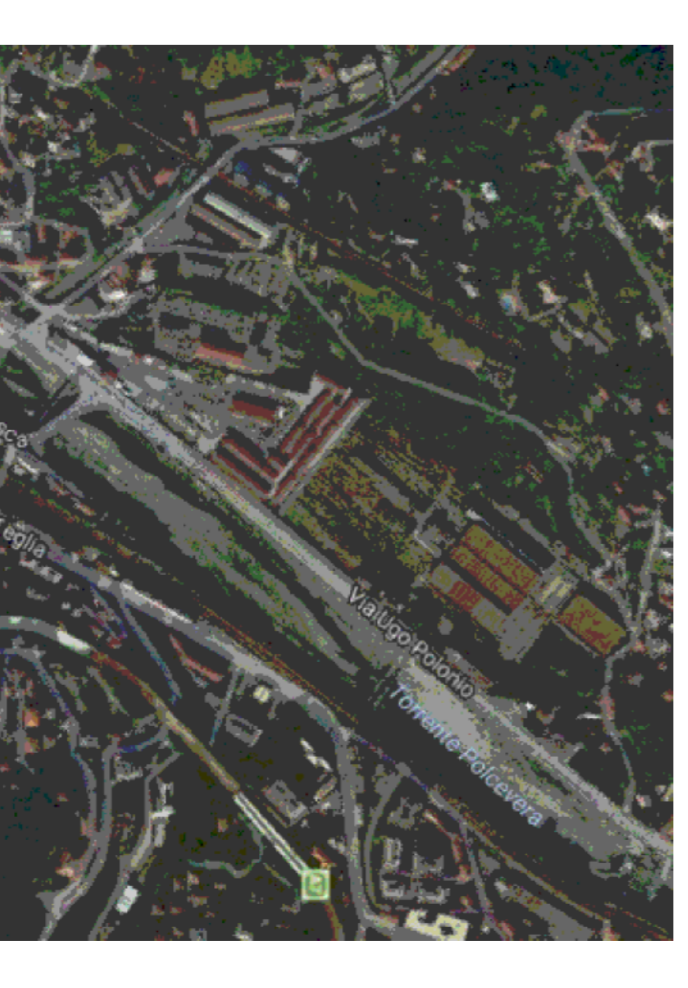

COMUNE DI GENOVA

OGGETTO: PROGETTO EDILIZIO PER LA REALIZZAZIONE DI FABBRICATO A DESTINAZIONE PRODUTTIVA CON FUNZIONI LOGISTICHE COMPORANTE UN AGGIORNAMENTO DEL PUC

UBICAZIONE: VIA USO POLONIO - LOCALITA' TRASTA - COMUNE DI GENOVA

COMITENTE:

**SOGEGROSS S.P.A.**  
LINGOTTORRENTE SECCA, 3/A  
16163 - GENOVA

PROGETTO:  
**Studio Associato**  
Ing. **Ottoneo T. & T.**

ANALISI GEOLOGICHE E RELAZIONE GEOLOGICA  
**STUDIO DI GEOLOGIA**  
DOTT.SSA **ELISABETTA BARBORO**  
LANDSCAPE DESIGN:  
**MODI MOS**

DESCRIZIONE: **PLANIMETRIA GENERALE**  
-CONFRONTO-

DATA: 24 OTTOBRE 2017 | SCALA: 1:500 | FORMATO: A0

**C30**