

Agenzia del Territorio
CATASTO FABBRICATI
Ufficio Provinciale di

ELABORATO PLANIMETRICO

Compilato da:
Parodi Costantino
Iscritto all'albo:
Geometri
Prov. Genova N. 2287

Comune di Genova - Sampierdarena


Protocollo n. 000234599 del 09/07/2002

Sezione: SAM Foglio: 41 Particella: 755

Tipo Mappale n. del

Dimostrazione grafica dei subalterni

Scala 1 : 500

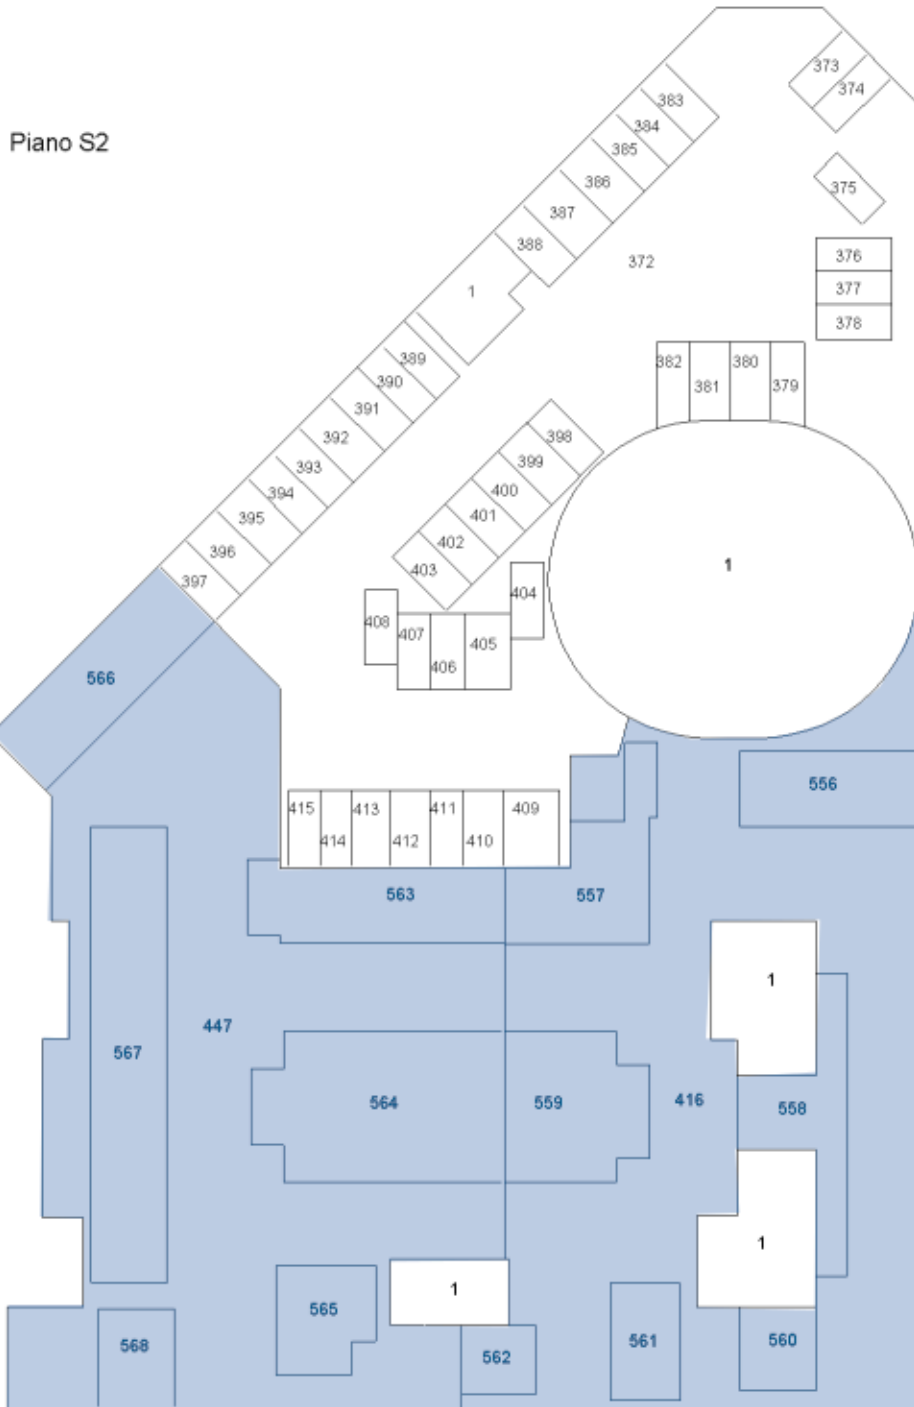

Planimetria non attuale