SEZIONI - stato attuale

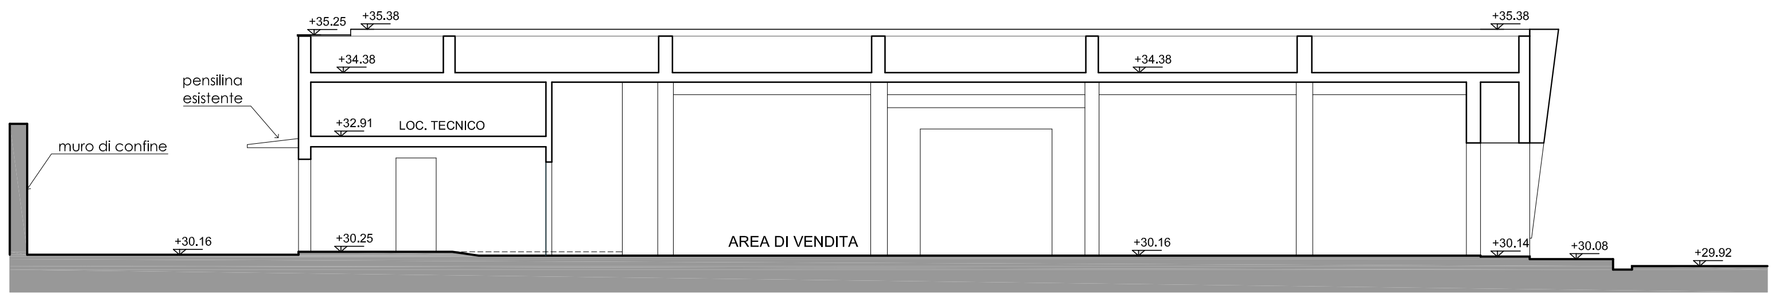

SEZIONE A - A'

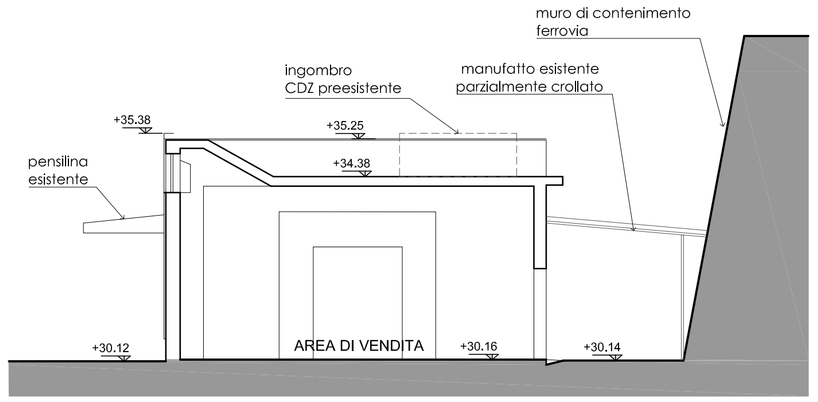

SEZIONE B - B'

SEZIONI - progetto

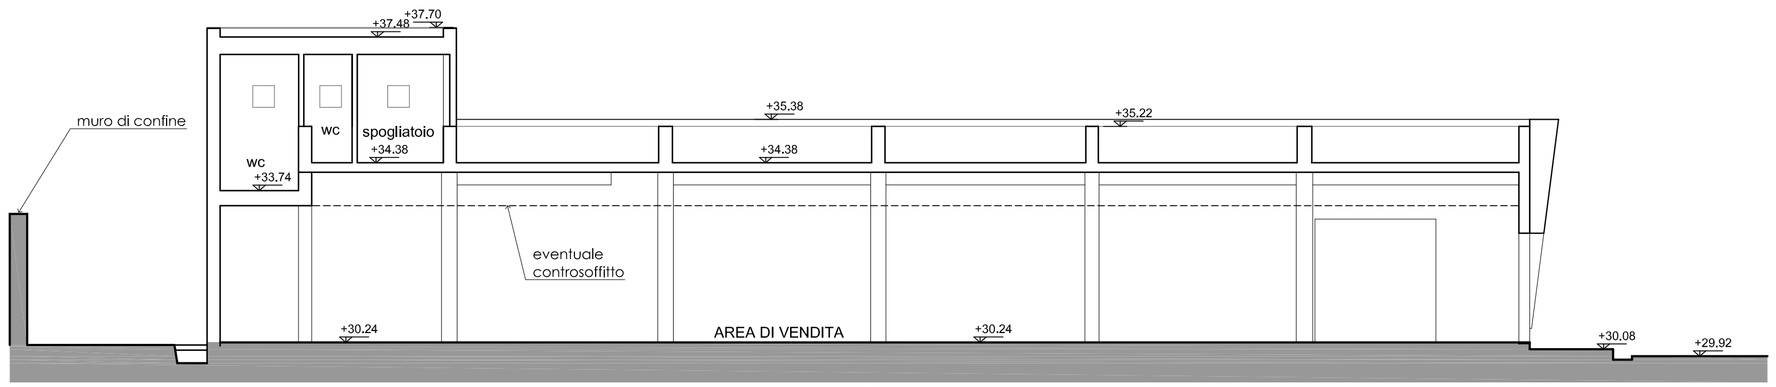

SEZIONE A - A'

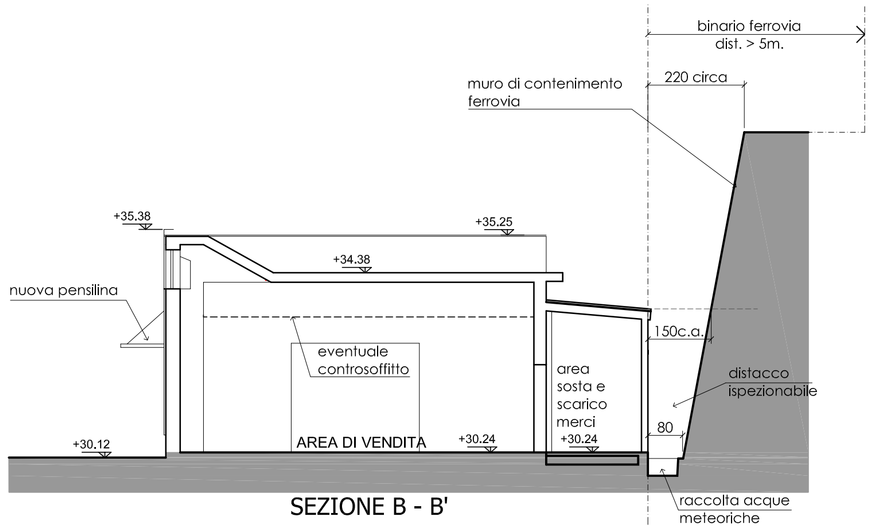

SEZIONE B - B'

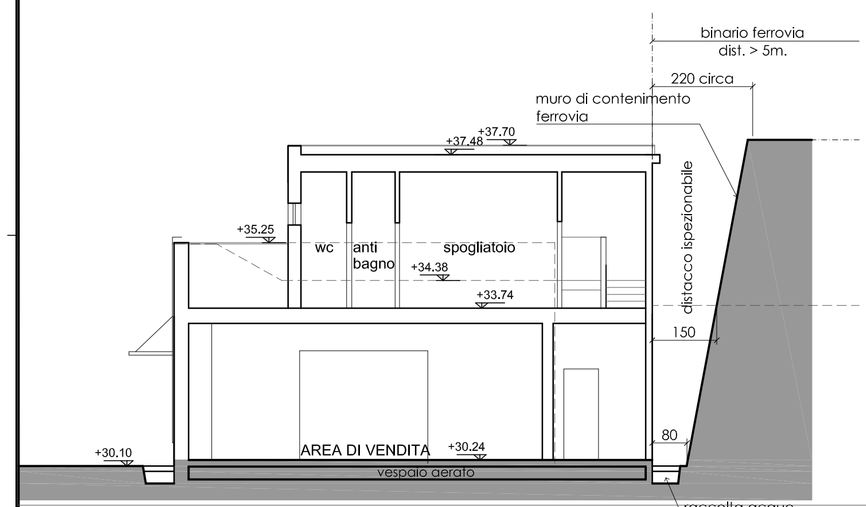

SEZIONE C - C'

SEZIONI - confronto

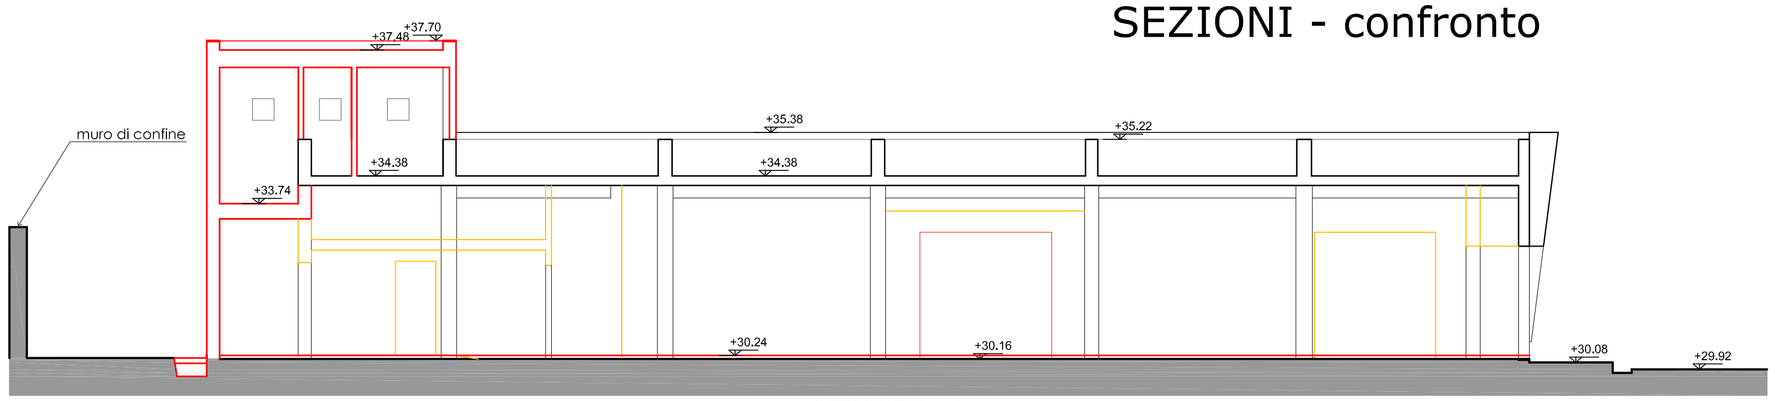

SEZIONE A - A'

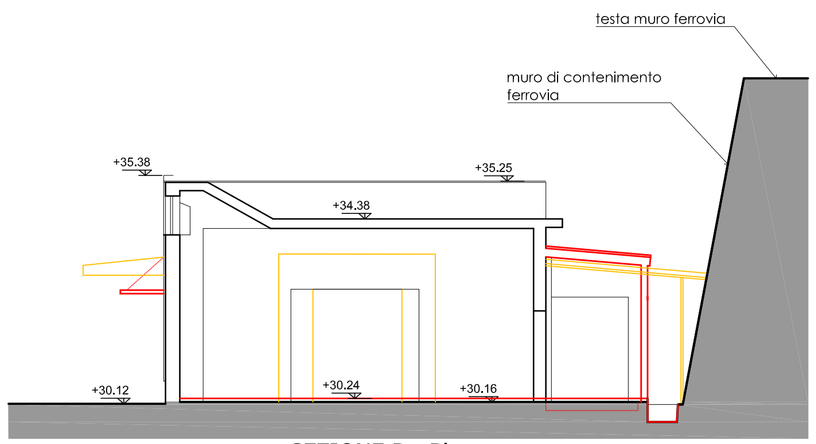

SEZIONE B - B'

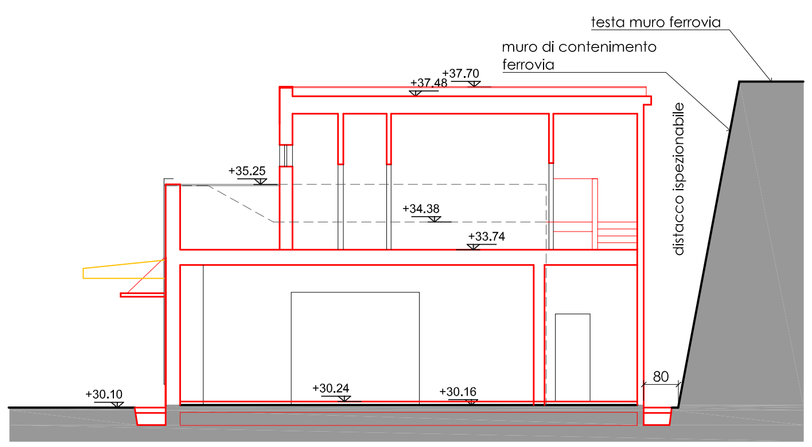

SEZIONE C - C'

IN'S mercato S.p.A.
Il Direttore Sviluppo Immobiliare
MORENO VACATELLO

ORDINE DEGLI ARCHITETTI DI GENOVA
Dott. Arch. CARLA CARDILLO N° 1237

COLLEGIO DEGLI INGEGNERI DELLA PROVINCIA DI GENOVA
Dott. Ing. DAVIDE VIZIANO N° 3410

ORDINE DEGLI ARCHITETTI PIANIFICATORI PAESAGGISTI E CONSERVATORI DELLA PROVINCIA DI GENOVA
ARCHITETTO MARIA LUISA VIZIANO N° 3210

STUDIO VIZIANO c.f. 03484050103

richiedente: **IN'S Mercato S.p.A. -** Pianiga (VE), Via Veneto n. 9 c.f. **00115180283**

Riqualificazione ed ampliamento
Ex Mercato Rionale di Teglia
Piazza De Caroli civ. 39r

progetto

tav. n. 4

scala 1:100

Sezioni: stato attuale -progetto -confronto

data 28 11 2014
agg. 13 03 2015

disegnato da: MiBa - LR

progettisti:
ing. **Davide Viziano** c.f. VZN DVD 49S22 D969D
arch. **Marialuisa Viziano** c.f. VZN MLS 78A67 D969H
arch. **Carla Cardillo** c.f. CRD CRL 57T46 D969Y
via F. Pozzo 14/3 - 16145 GENOVA tel. 010 315615 - fax 010 363459

In's Teglia \comune\
\4-5 sez prosp