



STRALCIO PUC VIGENTE - Tav.17
scala 1.5000

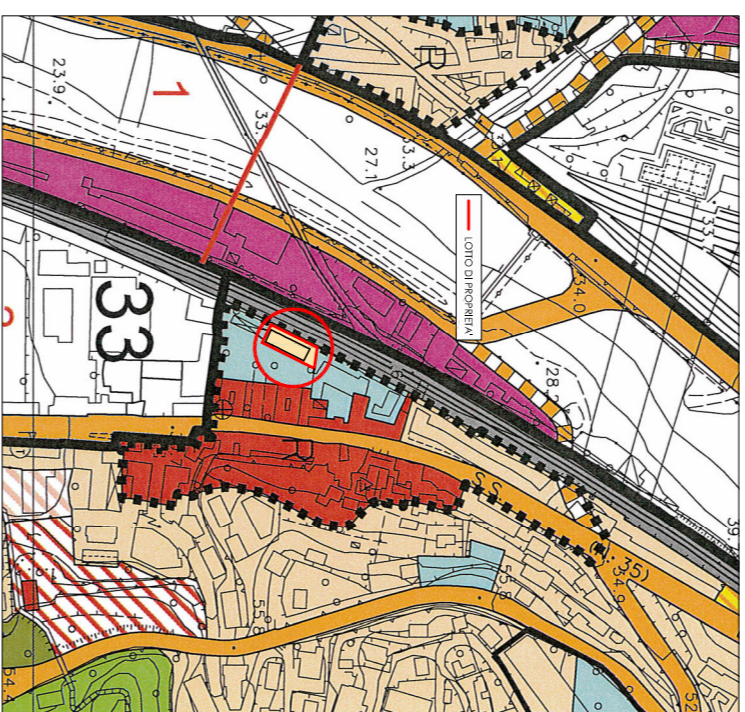


STRALCIO PROPOSTA VARIANTE
AL PUC VIGENTE - Tav.17
scala 1.5000

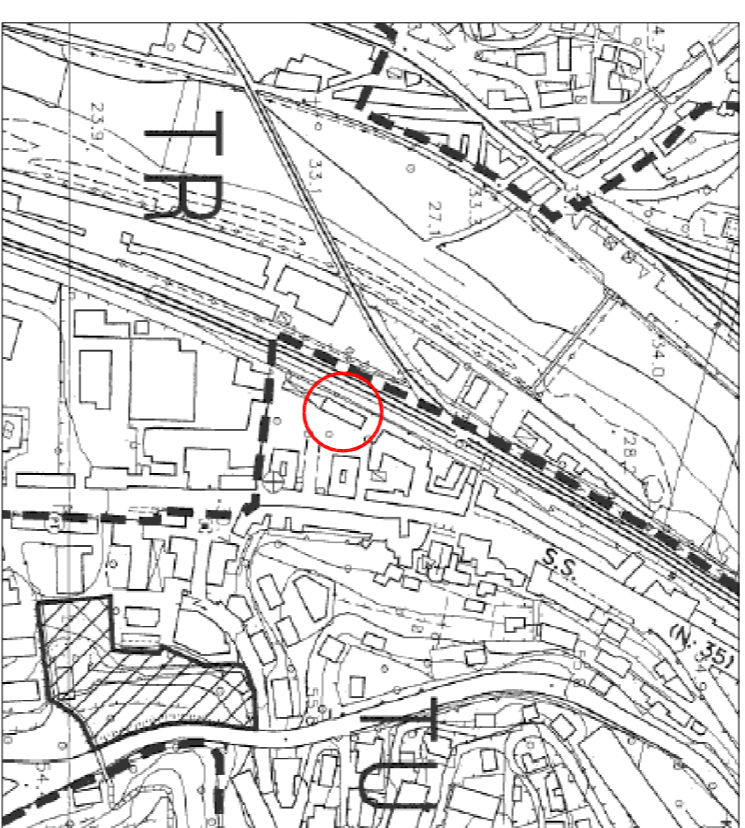

STRALCIO PUC - PUC VIGENTE tav.17
scala 1.5.000




STRALCIO TOPONOMASTICA
scala 1.1000

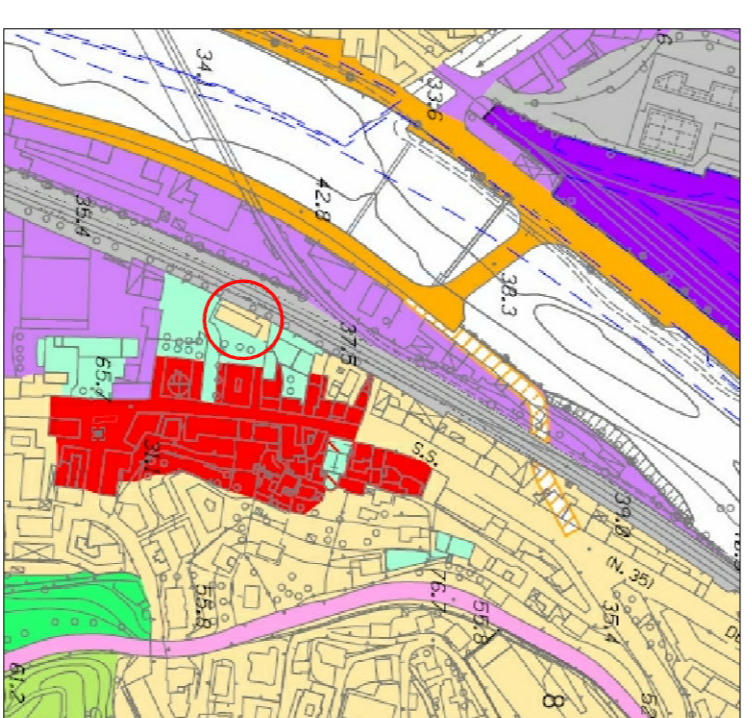

PROCEDIMENTO DI ADOZIONE DEL
PROGETTO DEFINITIVO DI PUC
Tav.17 scala 1.5000



STRALCIO CTR
scala 1.5.000

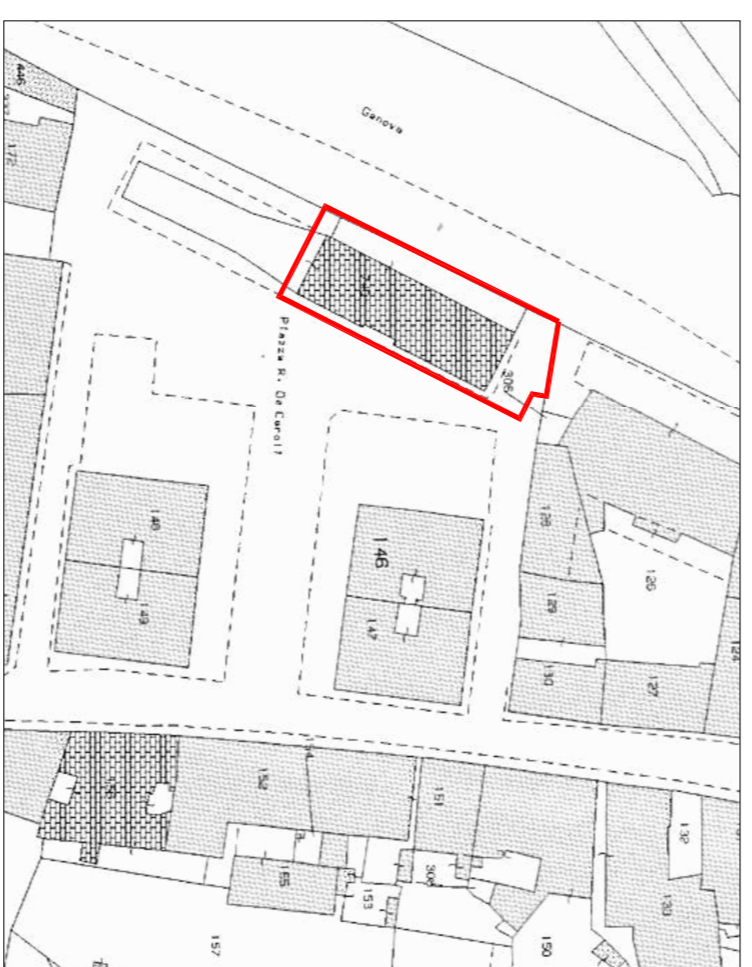

STRALCIO PLANIMETRIA CATASTALE
con individuazione del lotto di intervento
scala 1.1000

ING. MARCO PAVAN
Il Direttore della Provincia
di Genova

Ordine degli Architetti di Genova
Cap. Arch.
CAROLLO
N. 1387

Ordine degli Ingegneri della Provincia di Genova
Dott. Ing.
VIZIANO
N. 3210

Architetto
MARIA LUISA VIZIANO
P. 3210
VIA RIVOLUZIONE
10128 GENOVA



STUDIO VIZIANO

richiedente: **IN'S Mercato S.p.A.** - Piazzola (VE), Via Veneto n. 9

c.f. 03484050103

**Riqualificazione ed ampliamento
Ex Mercato Rionale di Teglia
Piazza De Caroli civ. 39r**

progetto
scala 1:5000
tav. n.
1

Estratti cartografici

progettisti:	ing. Davide Viziano arch. Mariatusa Viziano arch. Carla Caridillo	c.f. VZN DVD 49822 D969D c.f. VZN MLS 78A67 D969H c.f. CRD CRL 57746 D969Y	In's Teglia comune CD59qg.mai202015 \1 stralci cartografici
disegnato da:	L.R.	data 28.11.2014 reg. 13.03.2015	