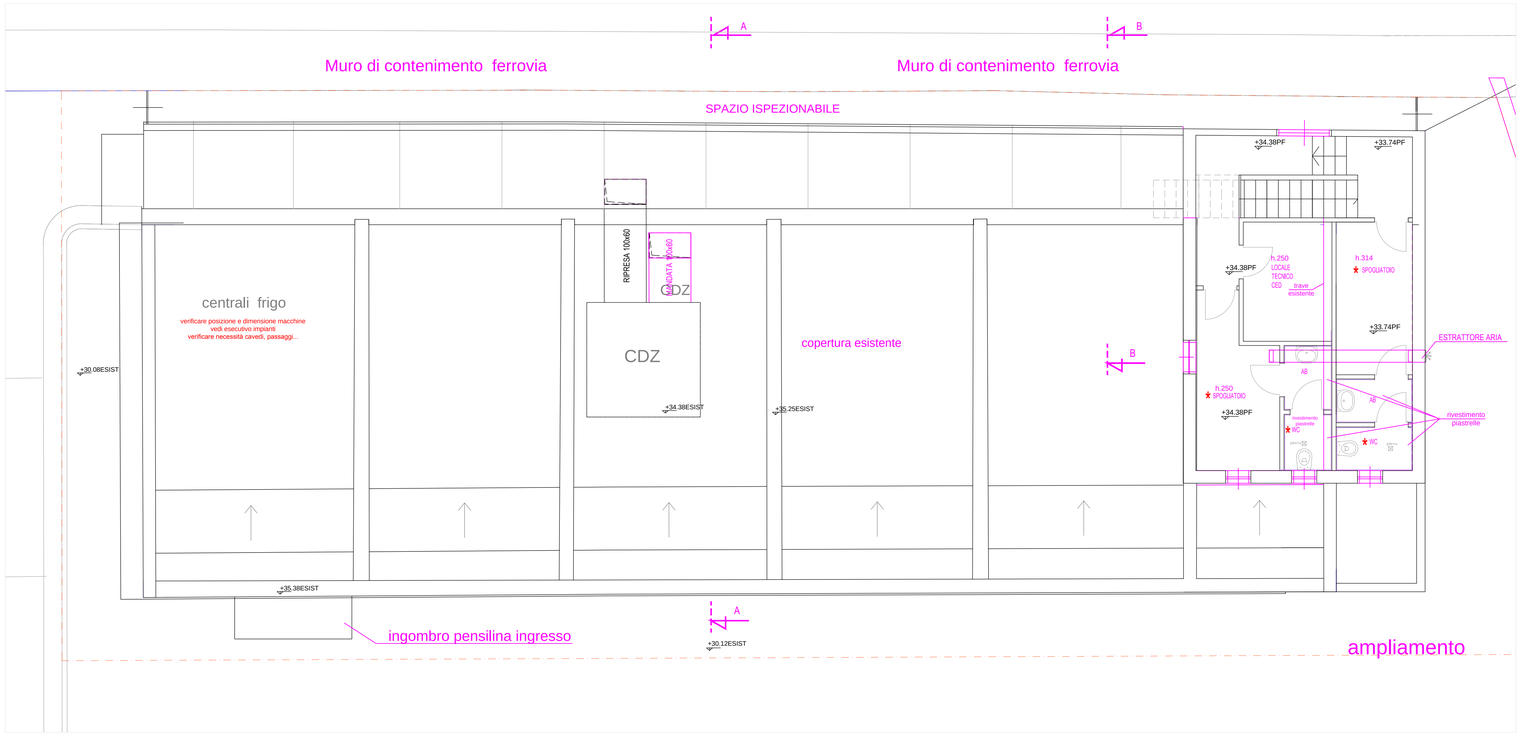

PIANTA Quota +35.50

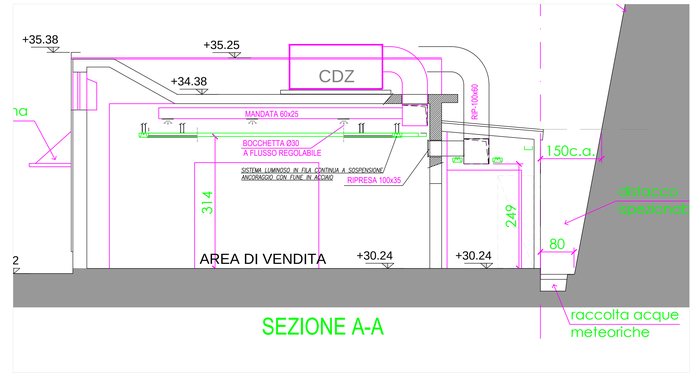

SEZIONE A-A

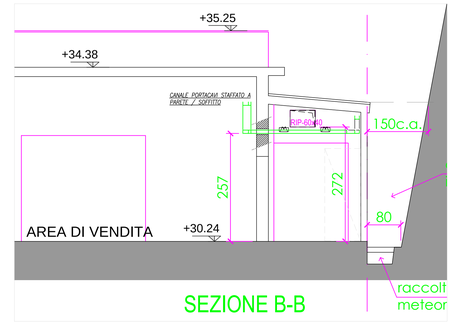

SEZIONE B-B

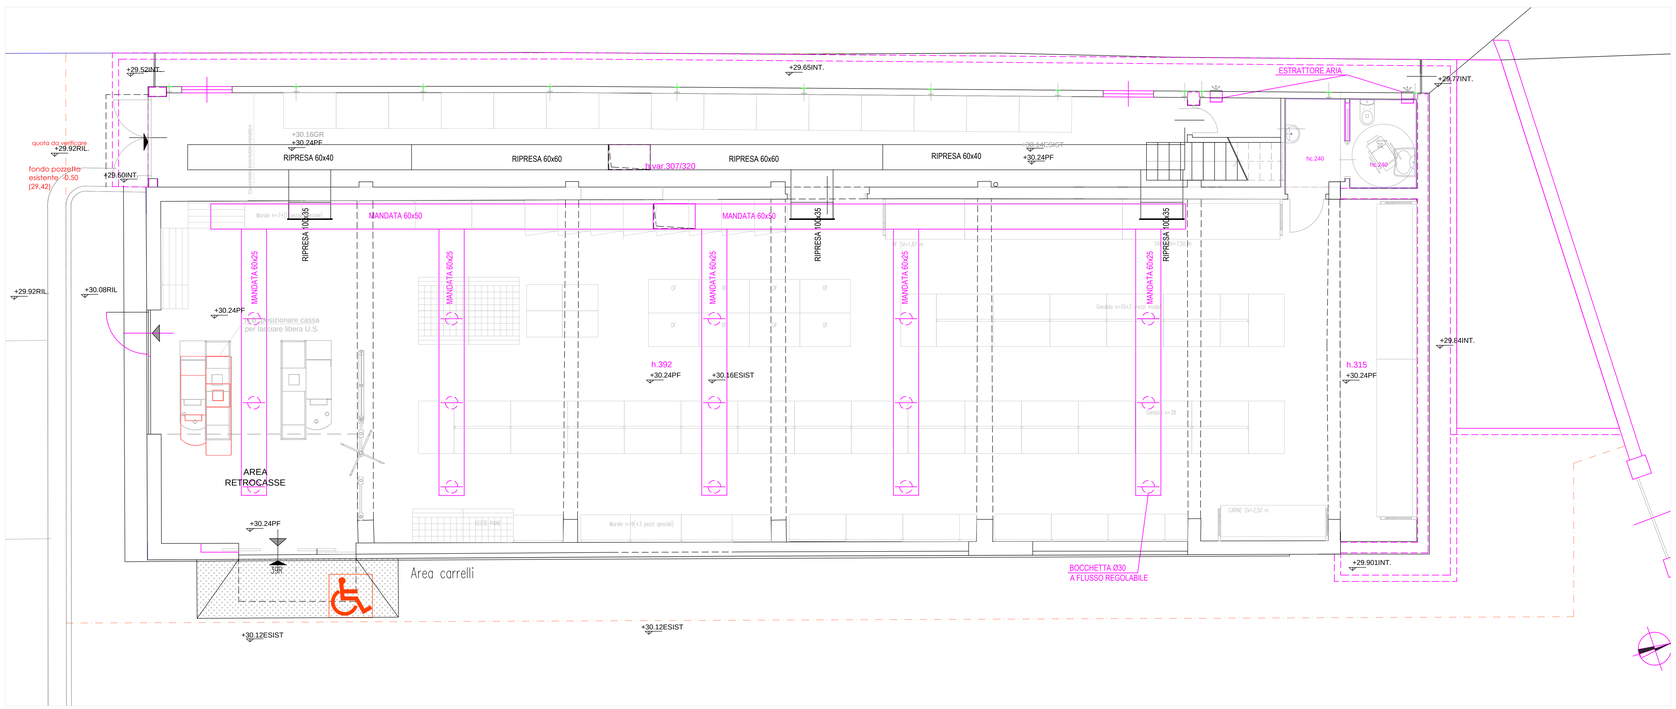

PIANTA PIANO TERRA

SIE Società Impiantistica Elettrica S.r.l.
Via Dino Col 6 R - Unità A 1.6
16149 GENOVA
C.F./P. IVA 03590210104

CUSTOMER:	iN's mercato S.p.A. Via Veneto, 9 – Pianiga (VE)			DIREZIONE LAVORI
REVISIONI	E	S.I.E. s.r.l.	REVISIONE GENERALE PER COSTRUZIONE (modificato locale CED)	10-03-'15
	D	S.I.E. s.r.l.	AGGIORNATE SEZIONI	06-02-'15
	C	S.I.E. s.r.l.	REVISIONE GENERALE secondo richieste D.L.	27-01-'15
	B	S.I.E. s.r.l.	REVISIONE GENERALE secondo richieste D.L.	20-01-'15
	A	S.I.E. s.r.l.	REVISIONE GENERALE	18-12-'14
	1 EMISS.	S.I.E. s.r.l.	EMISSIONE PER APPROVAZIONE	15-12-'14

RICHIEDENTE/APPLICANT/SOGGETTO/OBJECT				FILE	DATA/DATE
DISEGNATO/DRAWN BY	Per. Ind. L. Damonte	CONTROLLATO/CHECKED BY	Per. Ind. L. Damonte	APPROVATO/APPROVED BY	Sig. A. Nobolo
DATA/DATE	FIRMA SIGNATURE	DATA/DATE	FIRMA SIGNATURE	DATA/DATE	FIRMA SIGNATURE

A termini di legge si riserva la proprietà di questo documento, ad esso non si può dare diffusione senza nostra autorizzazione

SOCIETÀ APPALTATRICE	SIE IMPIANTI — S.I.E. s.r.l. Via Dino Col, 6R – A1.6 16149 Genova Tel. 010.6429558	PROGETTO: N D engineering s.r.l. SEDE LEGALE: Via Dino Col, 6R 16149 Genova	TIMBRO E FIRMA
PROJECT LAVORO	SUPERMERCATO "iN's" PROGETTO	LOCAZIONE UBICAZIONE	P.za de Caroli Genova
SUBJECT OGGETTO	IMPIANTO DI VENTILAZIONE E CONDIZIONAMENTO CANALI ARIA PIANO TERRA E PIANO PRIMO	SCALA SCALE: 1:50 FILE: — COMMESSA COD.: xxx/2014	TAV/DRAW: C-VG001