

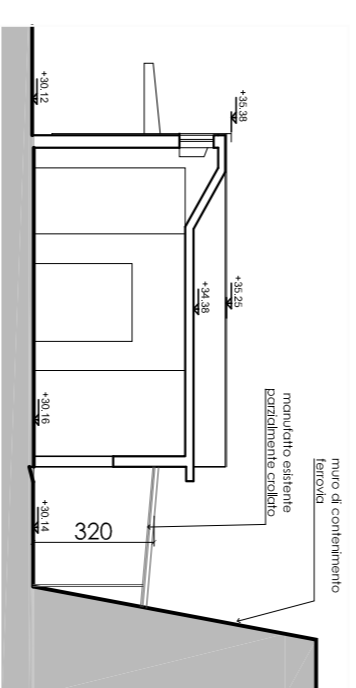
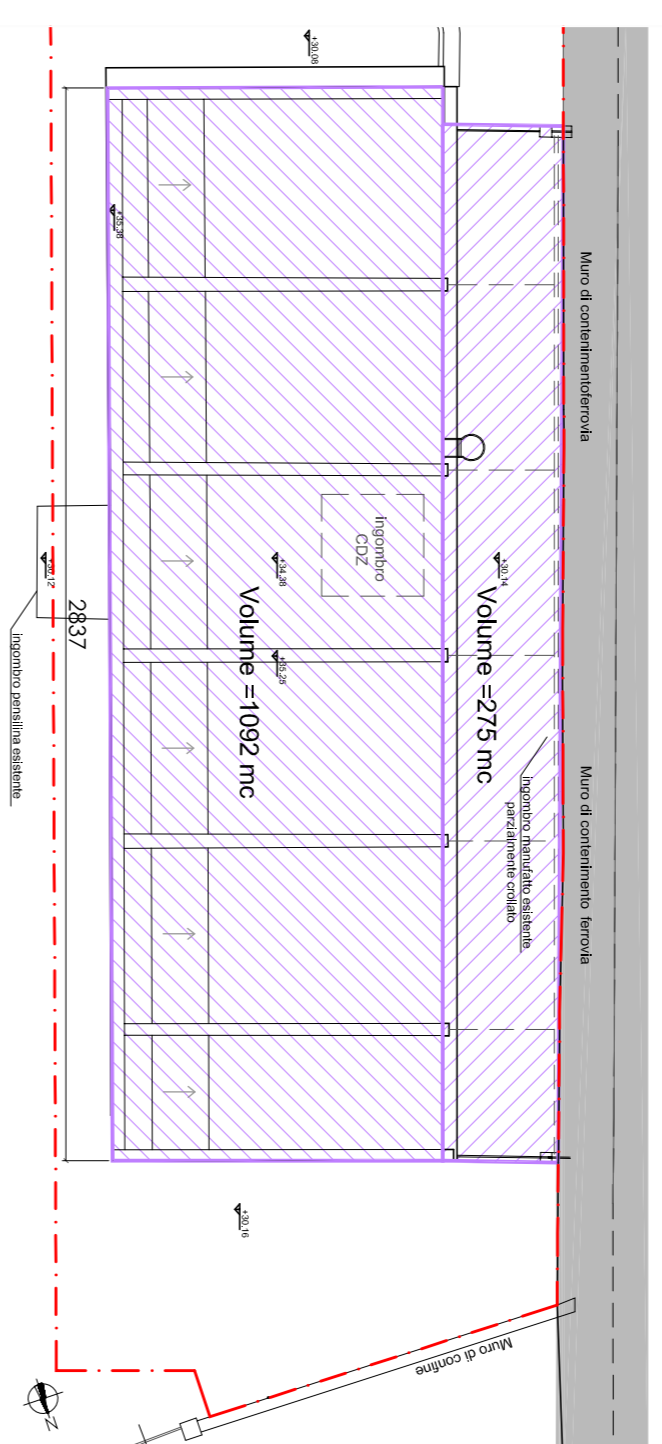
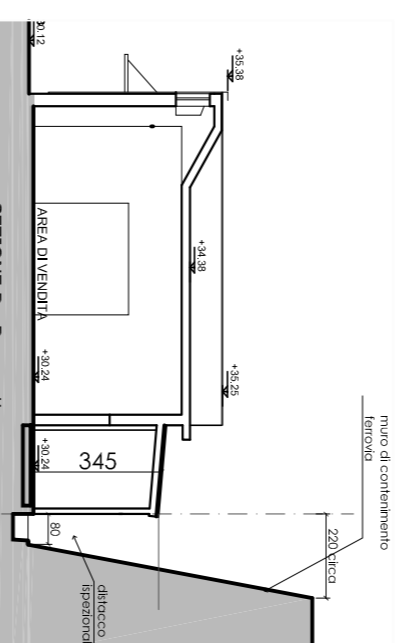


STATO ATTUALE

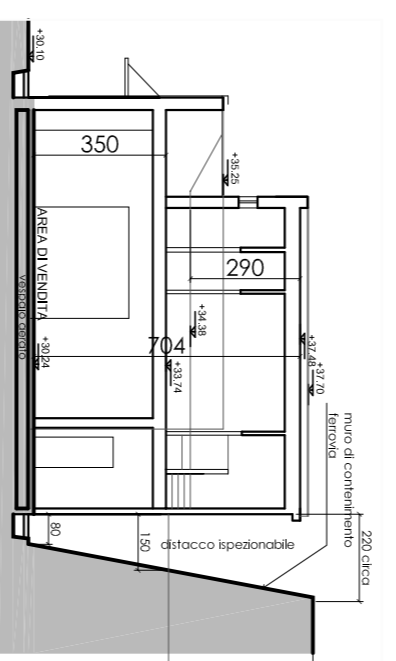

PROGETTO

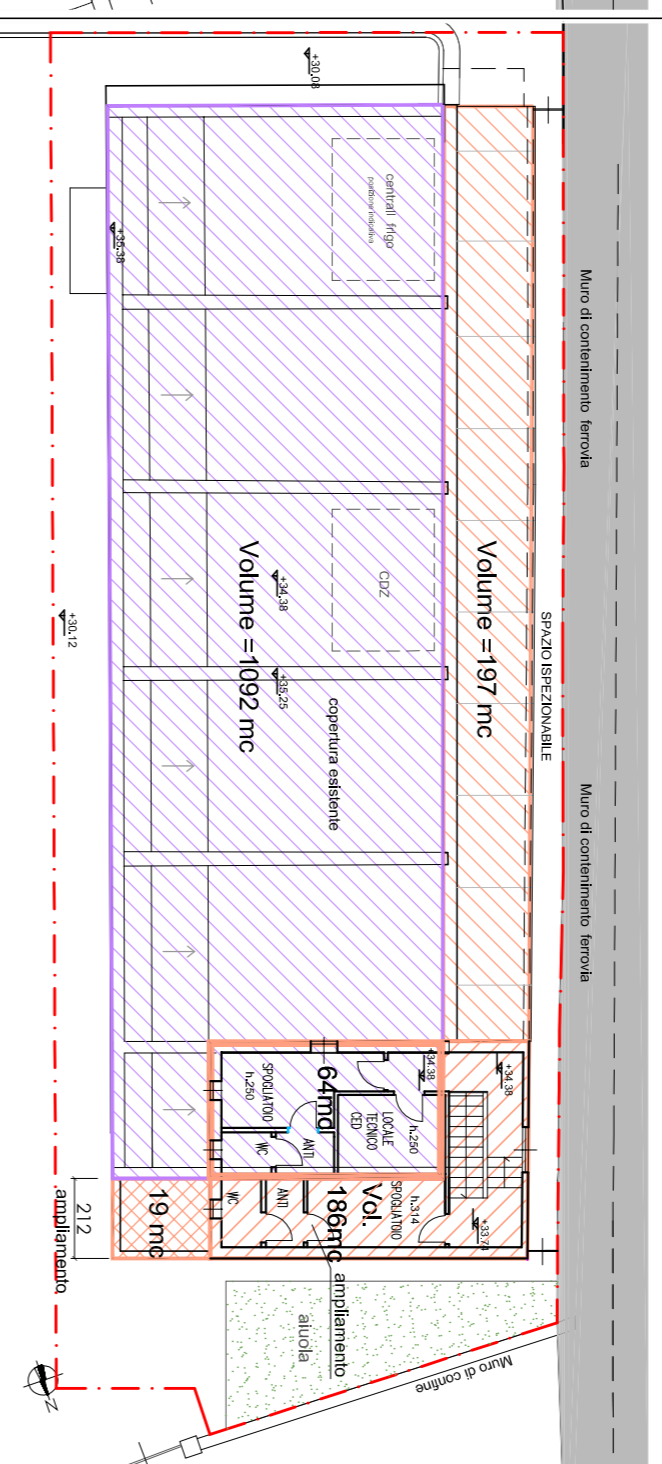

VOLUMI

Volume Attuale	1092 mc
Vol. area vendita	275mc
Vol. area merci	
Totale Volume attuale	1367 mc (20%Vol.att.=273,4mc)
Volume Progetto	
Vol. area vendita esistente	1092 mc
Vol. ampliamento 2 piani	269 mc
Vol. area merci	197 mc
Totale Volume progetto	1558 mc

Calcolo Vol. Ampliamento
 Vol. ampliamento= (1558 -1367) = 191 mc =14%Vol.attuale < 20% Vol.attuale

IN'S architettura S.p.A.
 Il Direttore S. P. V. V. V.
 MORISIO
 MURINA



STUDIO VIZIANO

richiedente: **IN'S Mercato S.p.A.** - Pianiga (VE), Via Veneto n. 9

**Riqualficazione ed ampliamento
 Ex Mercato Rionale di Teglia
 Piazza De Caroli civ. 39r**

Calcolo Volume

progettisti:
 ing. **Davide Viziano**
 arch. **Marialuca Viziano**
 arch. **Carla Carullo**
 Via F. Petrucci 14/3 - 16148 GENOVA tel. 010 315615 - fax 010 362459

c.f. VZN DVD 49822 D969D
 c.f. VZN MLS 78467 D969H
 c.f. CRD CRL 57146 D969Y
 In'S Teglia (Comune)
 CDSaggi marzo2015
 V3 piante

progetto	dati
	28.11.2014
	13.03.2015
	disegnato da: L.R.
Inv. n.	7

c.f. 03484050103