



PLANIMETRIA GENERALE - rilievo stato attuale

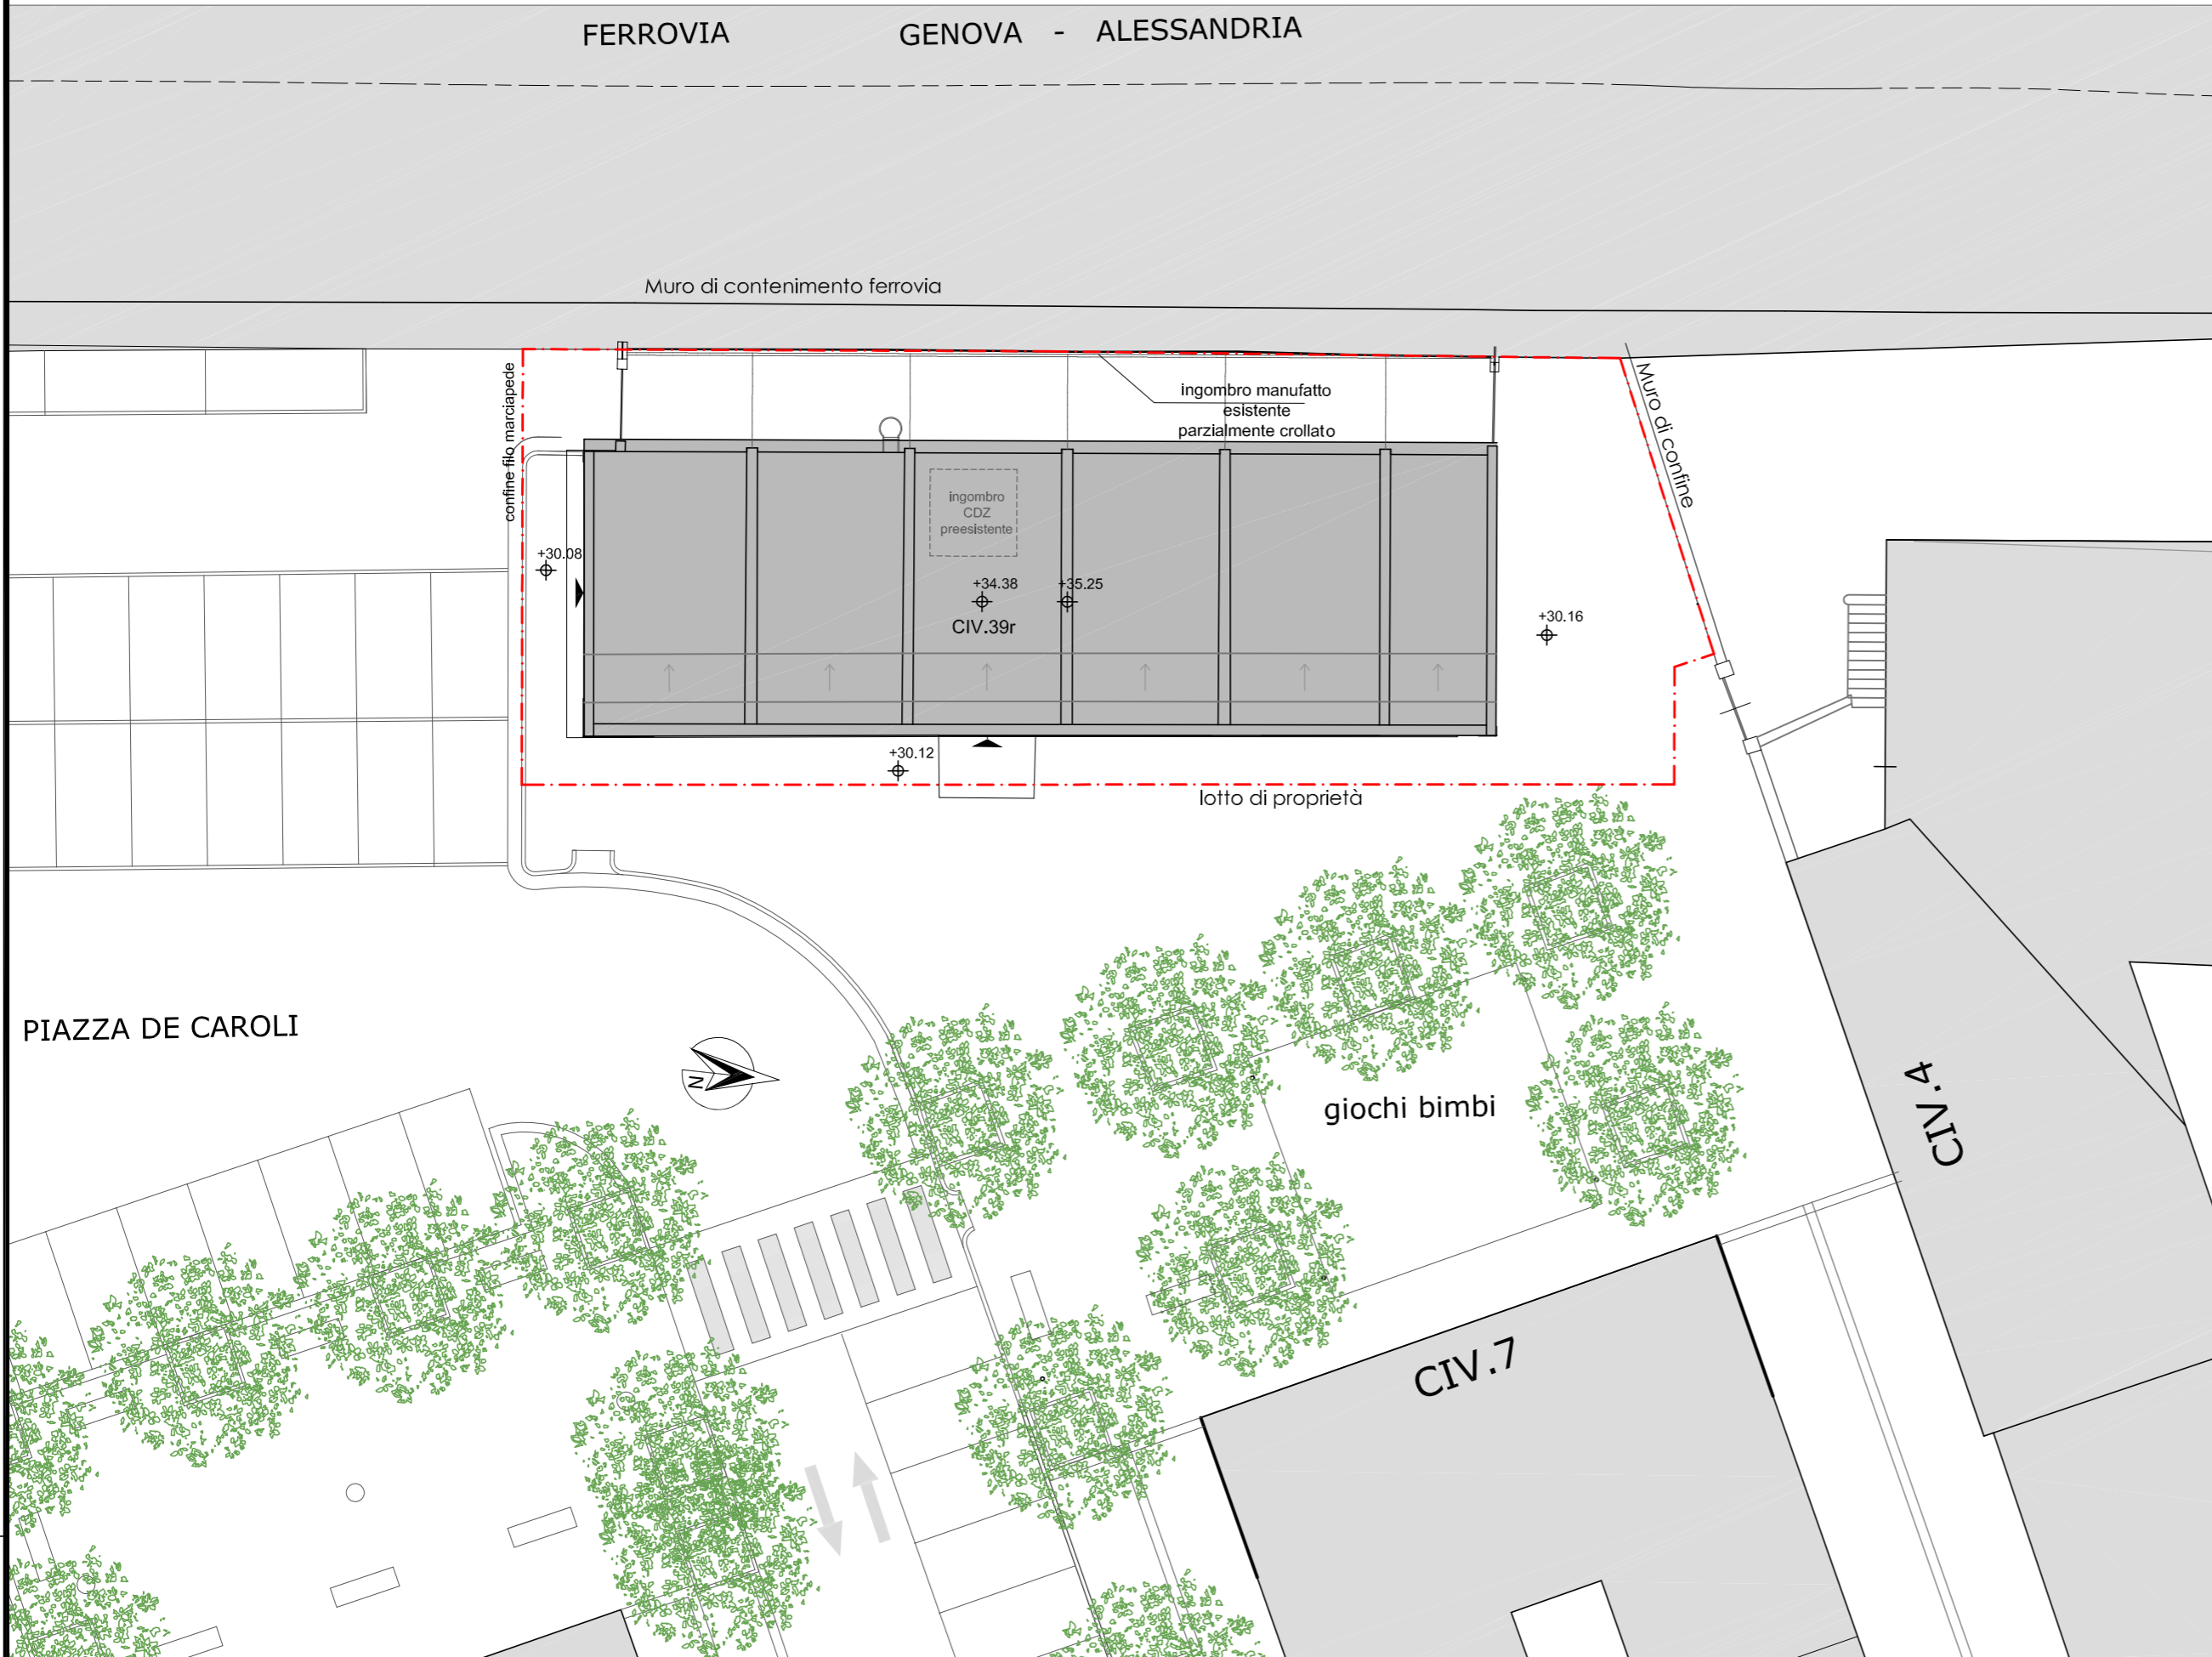

PLANIMETRIA GENERALE - progetto

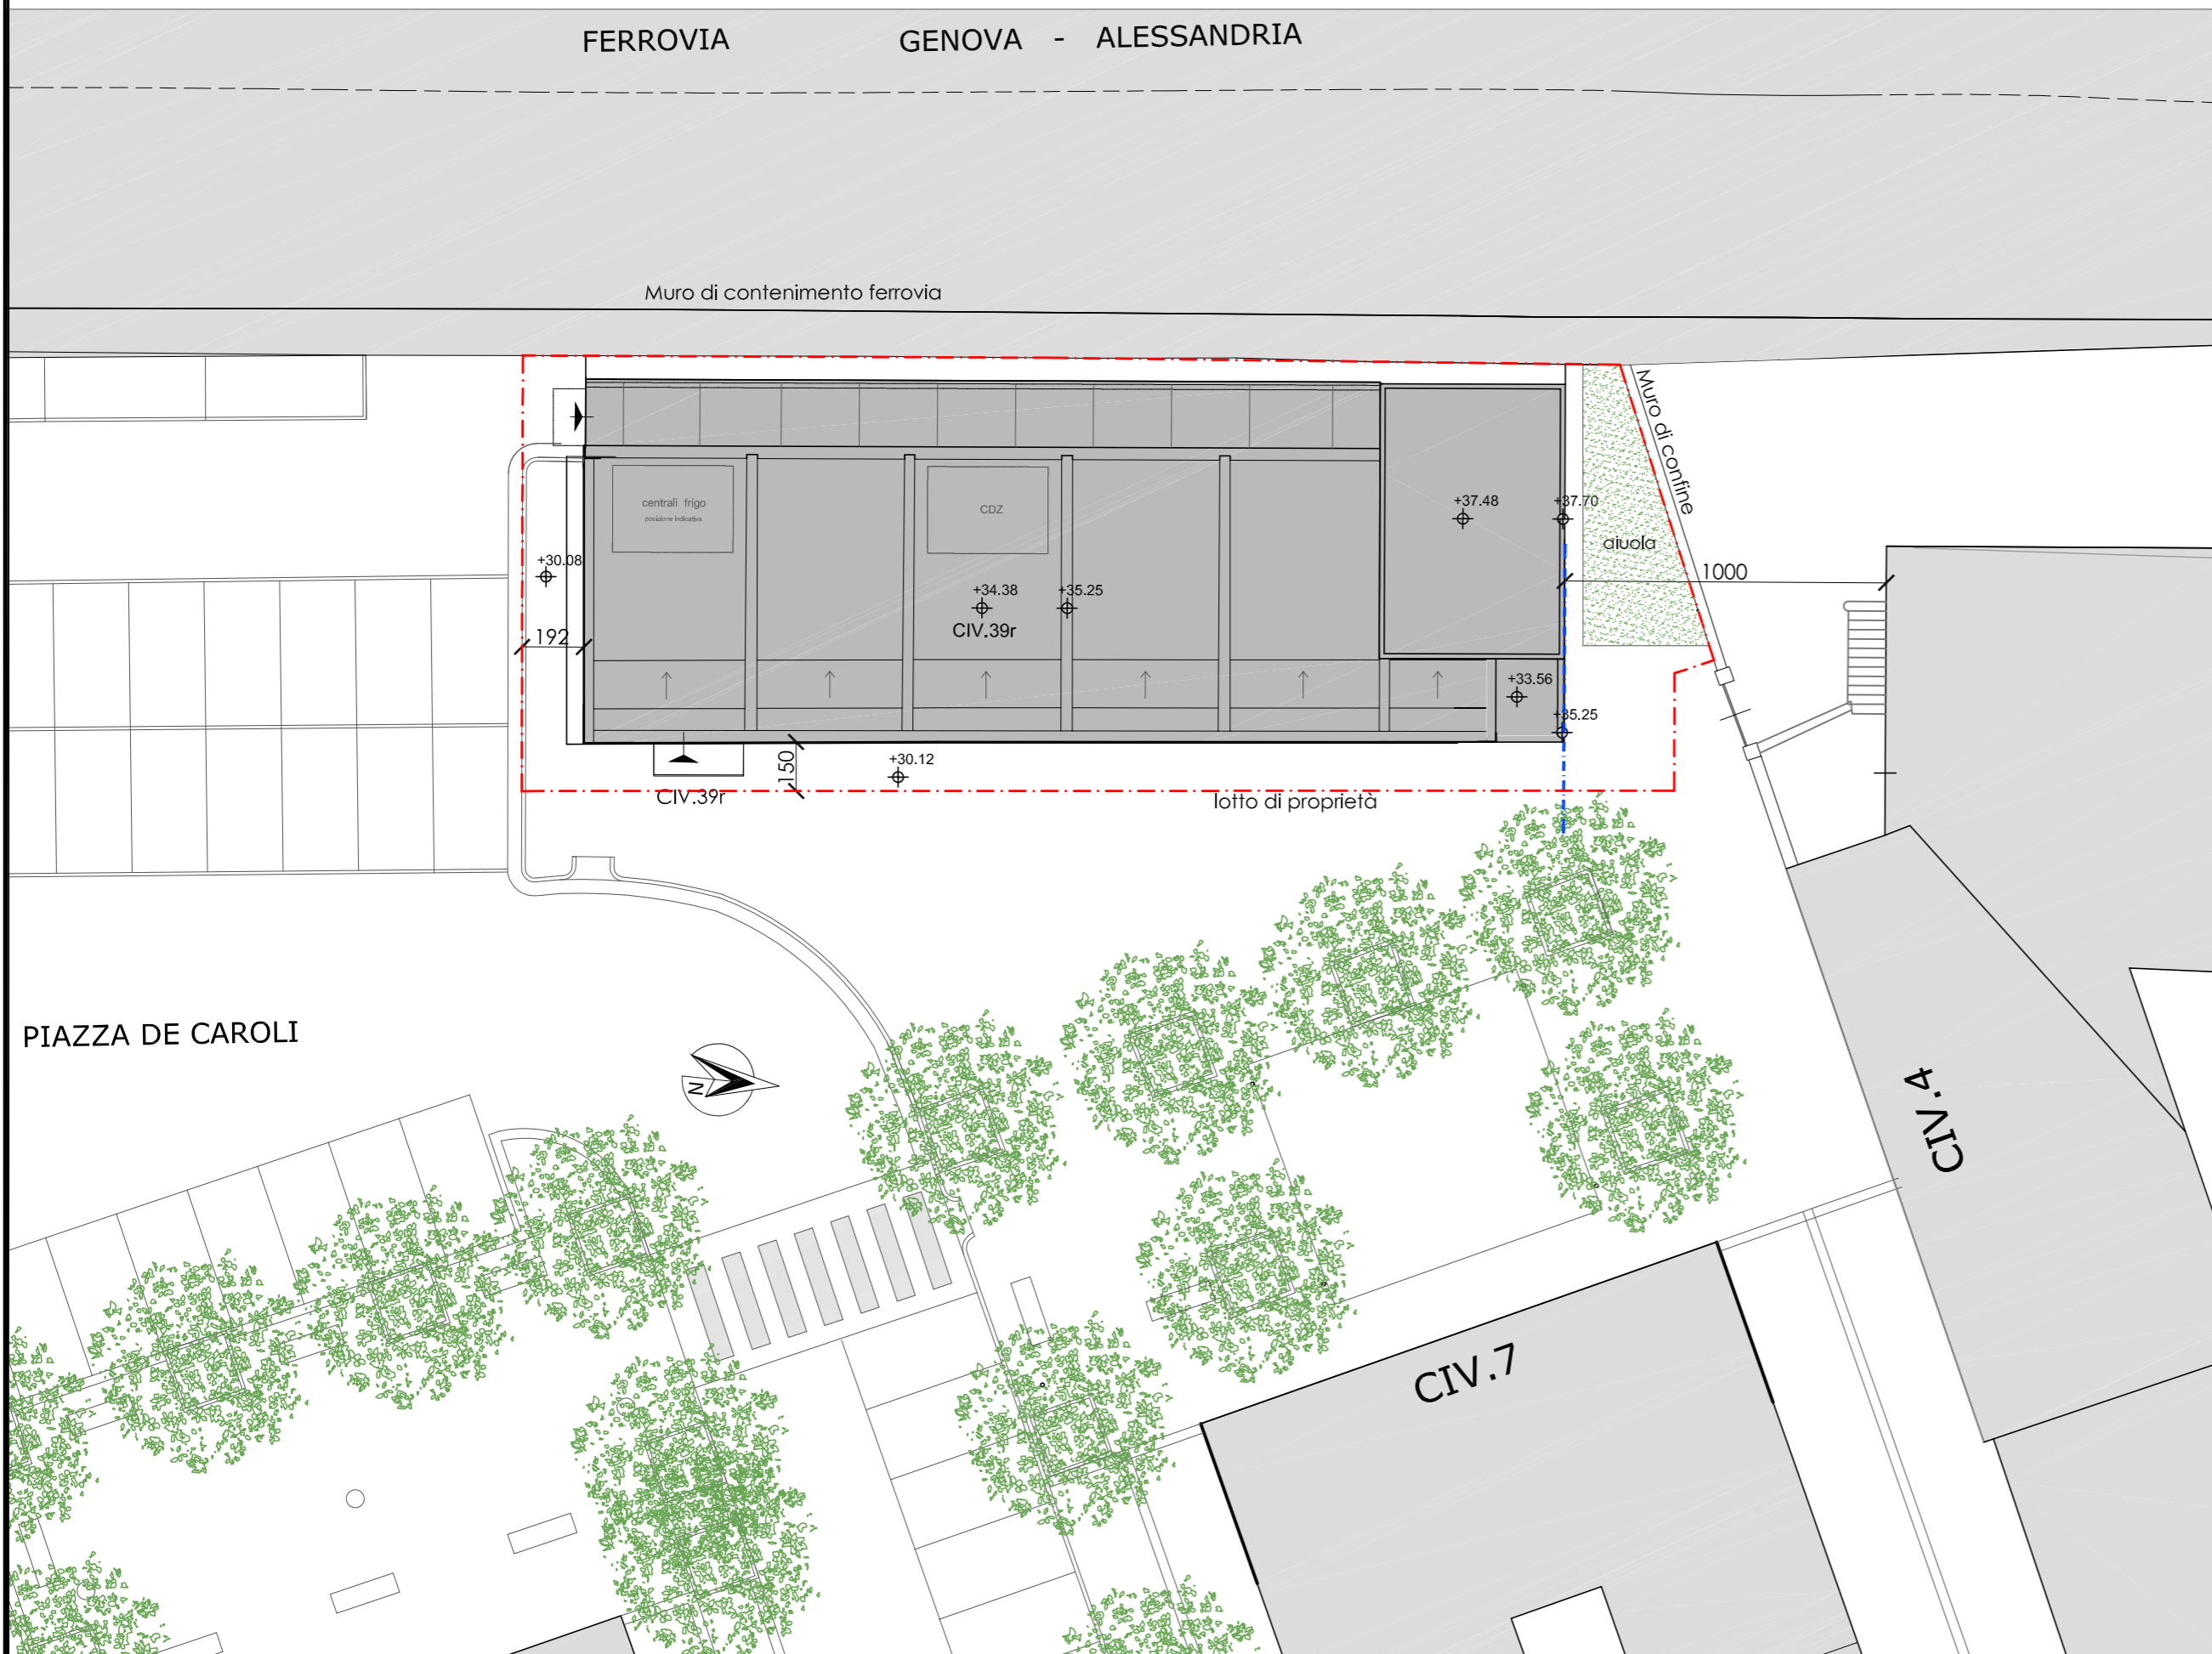

IN'S mercato S.p.A.
Il Direttore Sviluppo Immobiliare
MORENO VIZIANO

OPERE DEGLI ARCHITETTI DI GENOVA
Dott. Arch.
CARLA
CARDILLO
N° 1237

INGEGNERI DELLA PROVINCIA DI GENOVA
Dott. Ing.
DAVIDE
VIZIANO
N° 8410

ARCHITETTO
MARIA LUISA VIZIANO
N° 3210



STUDIO VIZIANO

c.f. 03484050103

richiedente: **IN'S Mercato S.p.A.** - Pianiga (VE), Via Veneto n. 9

c.f. 00115180283

Riquilificazione ed ampliamento
Ex Mercato Rionale di Teglia
Piazza De Caroli civ. 39r

progetto

tav. n.

2

scala 1:200

Planimetria generale

data 28/11/2014
agg. 13/03/2015

disegnato da: MiBa-LR

progettisti: ing. **Davide Viziano** c.f. VZN DVD 49S22 D969D
arch. **Marialisa Viziano** c.f. VZN MLS 78A67 D969H
arch. **Carla Cardillo** c.f. CRD CRL 57T46 D969Y
via F. Pozzo 14/3 - 16145 GENOVA tel. 010 315615 - fax 010 363459

In's Teglia\comune\
CDSagg.marzo2015
\ 2 planimetria gen.