


STRALCIO P.U.C. ADOTTATO CON D.C.C. n° 8 DEL 04.03.2015 - TAVOLA 27
 AMBITO AR - PU - Ambito 55 - SCALA 1:5000




STRALCIO P.U.C. ADOTTATO CON D.C.C. n° 8 DEL 04.03.2015 - TAVOLA 27
 Piano Comunale dei beni paesaggistici soggetti a tutela



STRALCIO C.T.R.

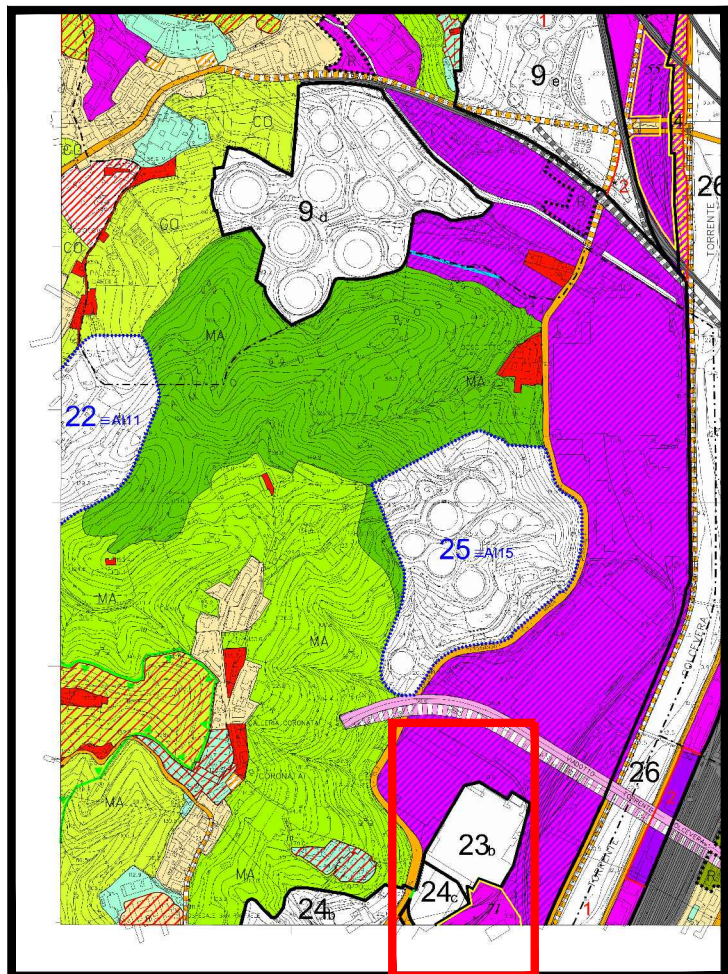

STRALCIO P.U.C. di Genova approvato con D.P.G.R. n° 44 del 10.3.2000
 TAVOLA 27 - ambito 24c - SCALA 1:5000

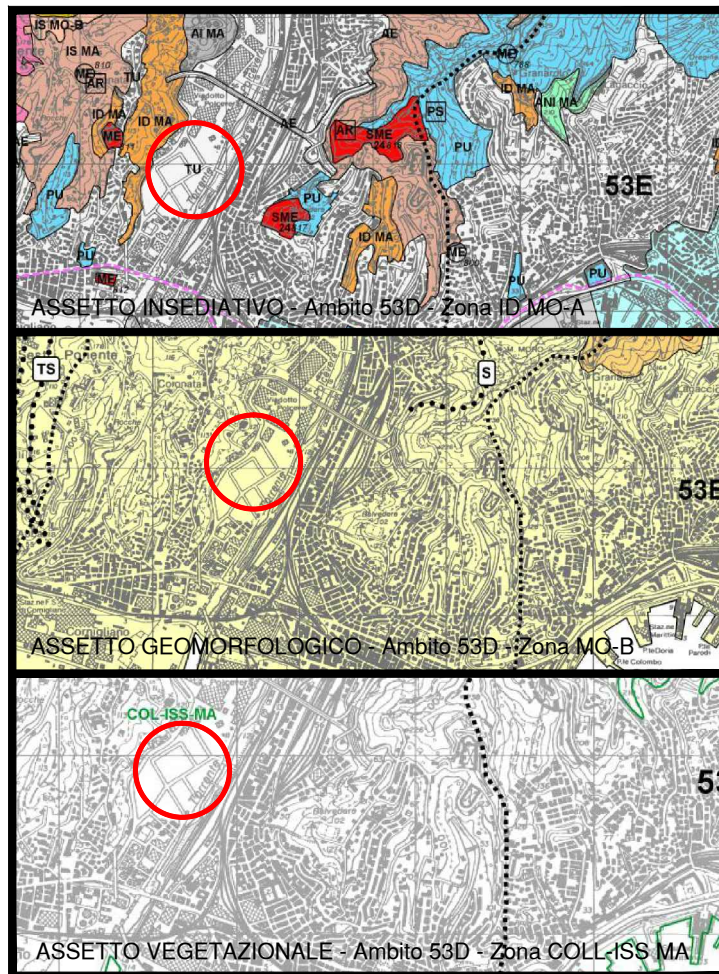

STRALCIO P.T.C.P. - TAV. n° 16 -



VISTA DALL'ALTO

<p>SoGeGross S.p.A.</p>	
<p>STUDIO CANEPA ASSOCIATI Ing. Giovanni Canepa - arch. Maurizio Canepa - Ing. Giovanni G. Canepa 16121 Genova - Via D. Fiasella, 16/22 - Tel/Fax 010.561.227 - 010.565.064 e-mail: associati@studiocanepe.it - Codice Fiscale e Partita IVA 03783800109</p>	
<p>COMITENTE</p> <p>SoGeGROSS SoGeGROSS S.p.A. Via Lungotorrente Secca 3-3a - 16138 - Genova Tel. 010.8335.1 C.F. e P.I.: 01226470993</p>	<p>LIV. PROIEZIONE</p> <p>PROGETTO DEFINITIVO</p> <p>SS</p>
<p>LAVORO</p> <p>PROGETTO PER L'AUTORIZZAZIONE ALL'ESERCIZIO DI UNA "GRANDE STRUTTURA DI VENDITA DI GENERI ALIMENTARI" Via Perini n° 9 - a CAMPI di Genova - 16153</p>	<p>disegno n.</p> <p>01 -B-</p>
<p>OGGETTO</p> <p>STRALCI PLANIMETRICI</p>	
<p>ANNULLA E SOSTITUISCE IAV. PP-01 del 17.09.2010</p>	<p>disegnatore</p> <p>MAU</p>
<p>data</p> <p>MAGGIO 2015</p>	<p>scala</p> <p>1:200</p>
<p>tipo elaborato</p> <p>ARCHITETTONICO</p>	<p>firma</p>