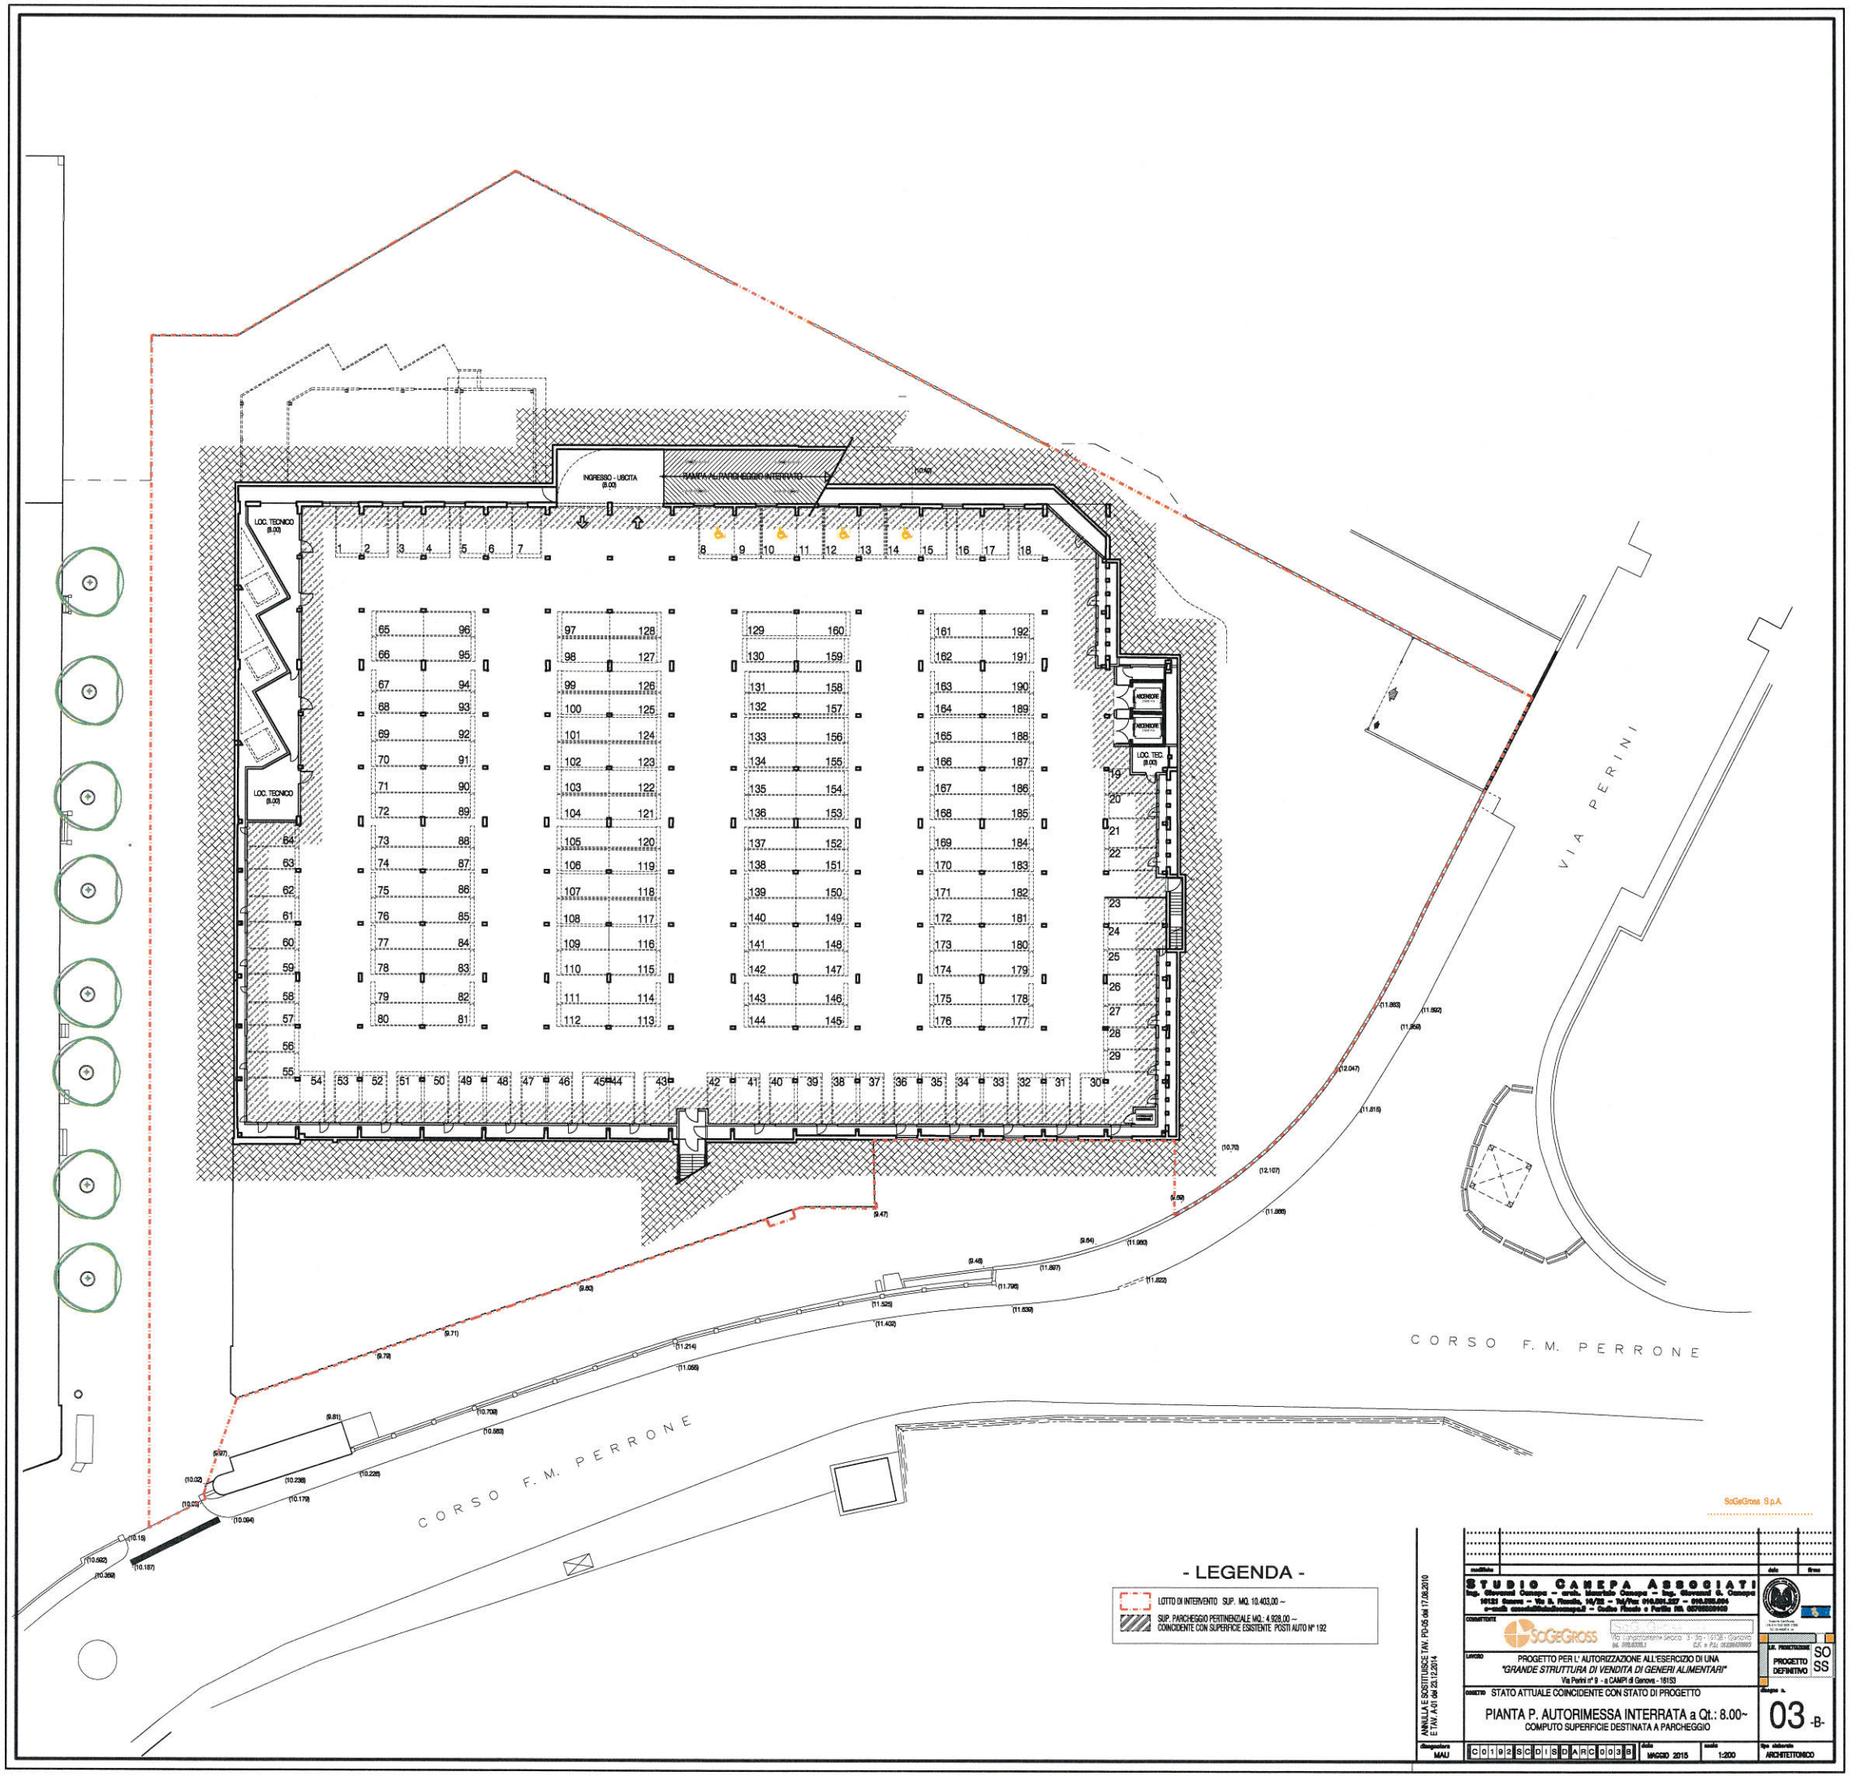

ScGeGross S.p.A.

ANNULLA E SOSTITUISCE TAV. PD-05 del 17.06.2015
E TAV. A-01 del 23.12.2014

modifiche		data	firma

STUDIO CANEPA ASSOCIATI
Ing. Giovanni Canepa - arch. Marcello Canepa - Ing. Simone G. Canepa
16122 Genova - Via S. Fruttuoso, 14/22 - Tel/Fax 010.561.527 - 010.565.054
e-mail: canepa@studiocanepa.it - Codice Fiscale e Partita IVA 02705220997

committente: ScGeGross — Via Lungomare Canepa 3 - 16149 Genova — tel. 010.6157811 — C.F. e P.IVA 02266270993

lavoro: PROGETTO PER L' AUTORIZZAZIONE ALL'ESERCIZIO DI UNA "GRANDE STRUTTURA DI VENDITA DI GENERI ALIMENTARI"
Via Perini n° 9 - a CAMPI di Genova - 16153

U.D. PRESTAZIONE: PROGETTO DEFINITIVO — SO SS

oggetto: STATO ATTUALE COINCIDENTE CON STATO DI PROGETTO

PIANTA P. AUTORIMESSA INTERRATA a Qt.: 8.00~

COMPUTO SUPERFICIE DESTINATA A PARCHEGGIO

disegnatore: MAU

C019SGDISDARC003B

data: MAGGIO 2015

scala: 1:200

tipo elaborato: ARCHITETTONICO

tavola n. 03 -B-