



PIANTA ATRIO INGRESSO E LOCALI TECNICI A Q.TA -2.35

3.1

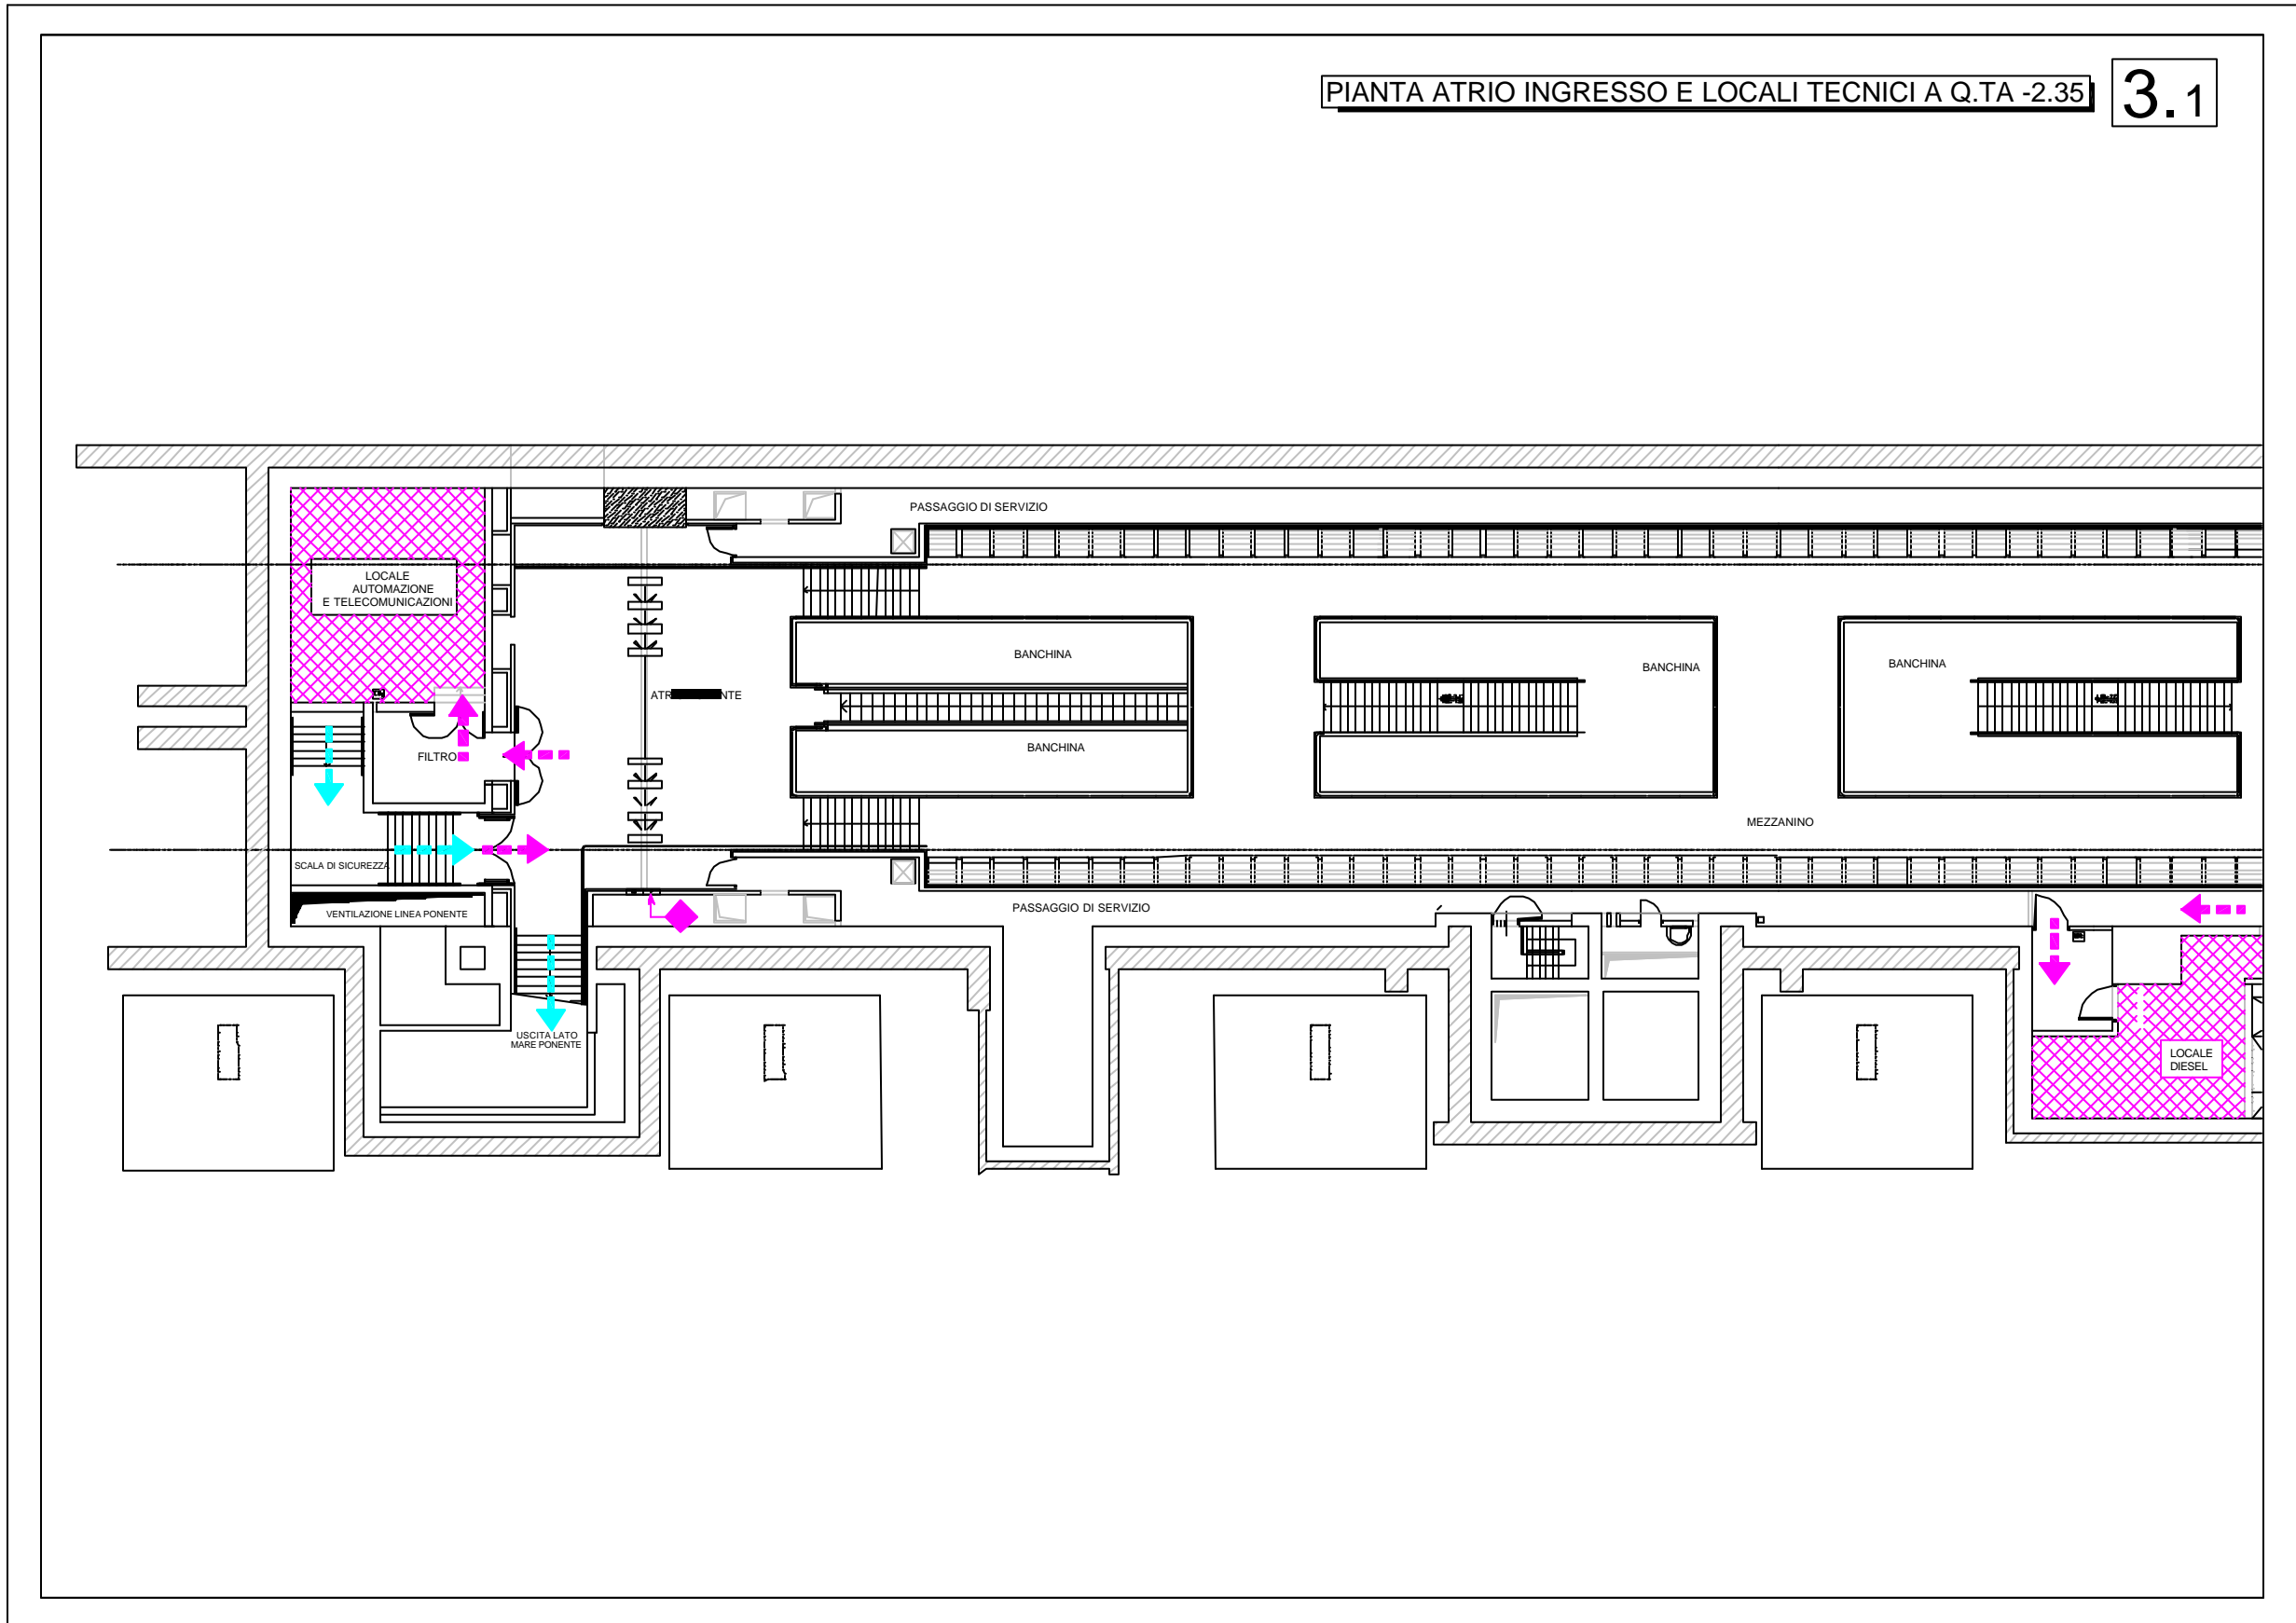


PIANTA ATRIO INGRESSO E LOCALI TECNICI A Q.TA -2.35

3.2

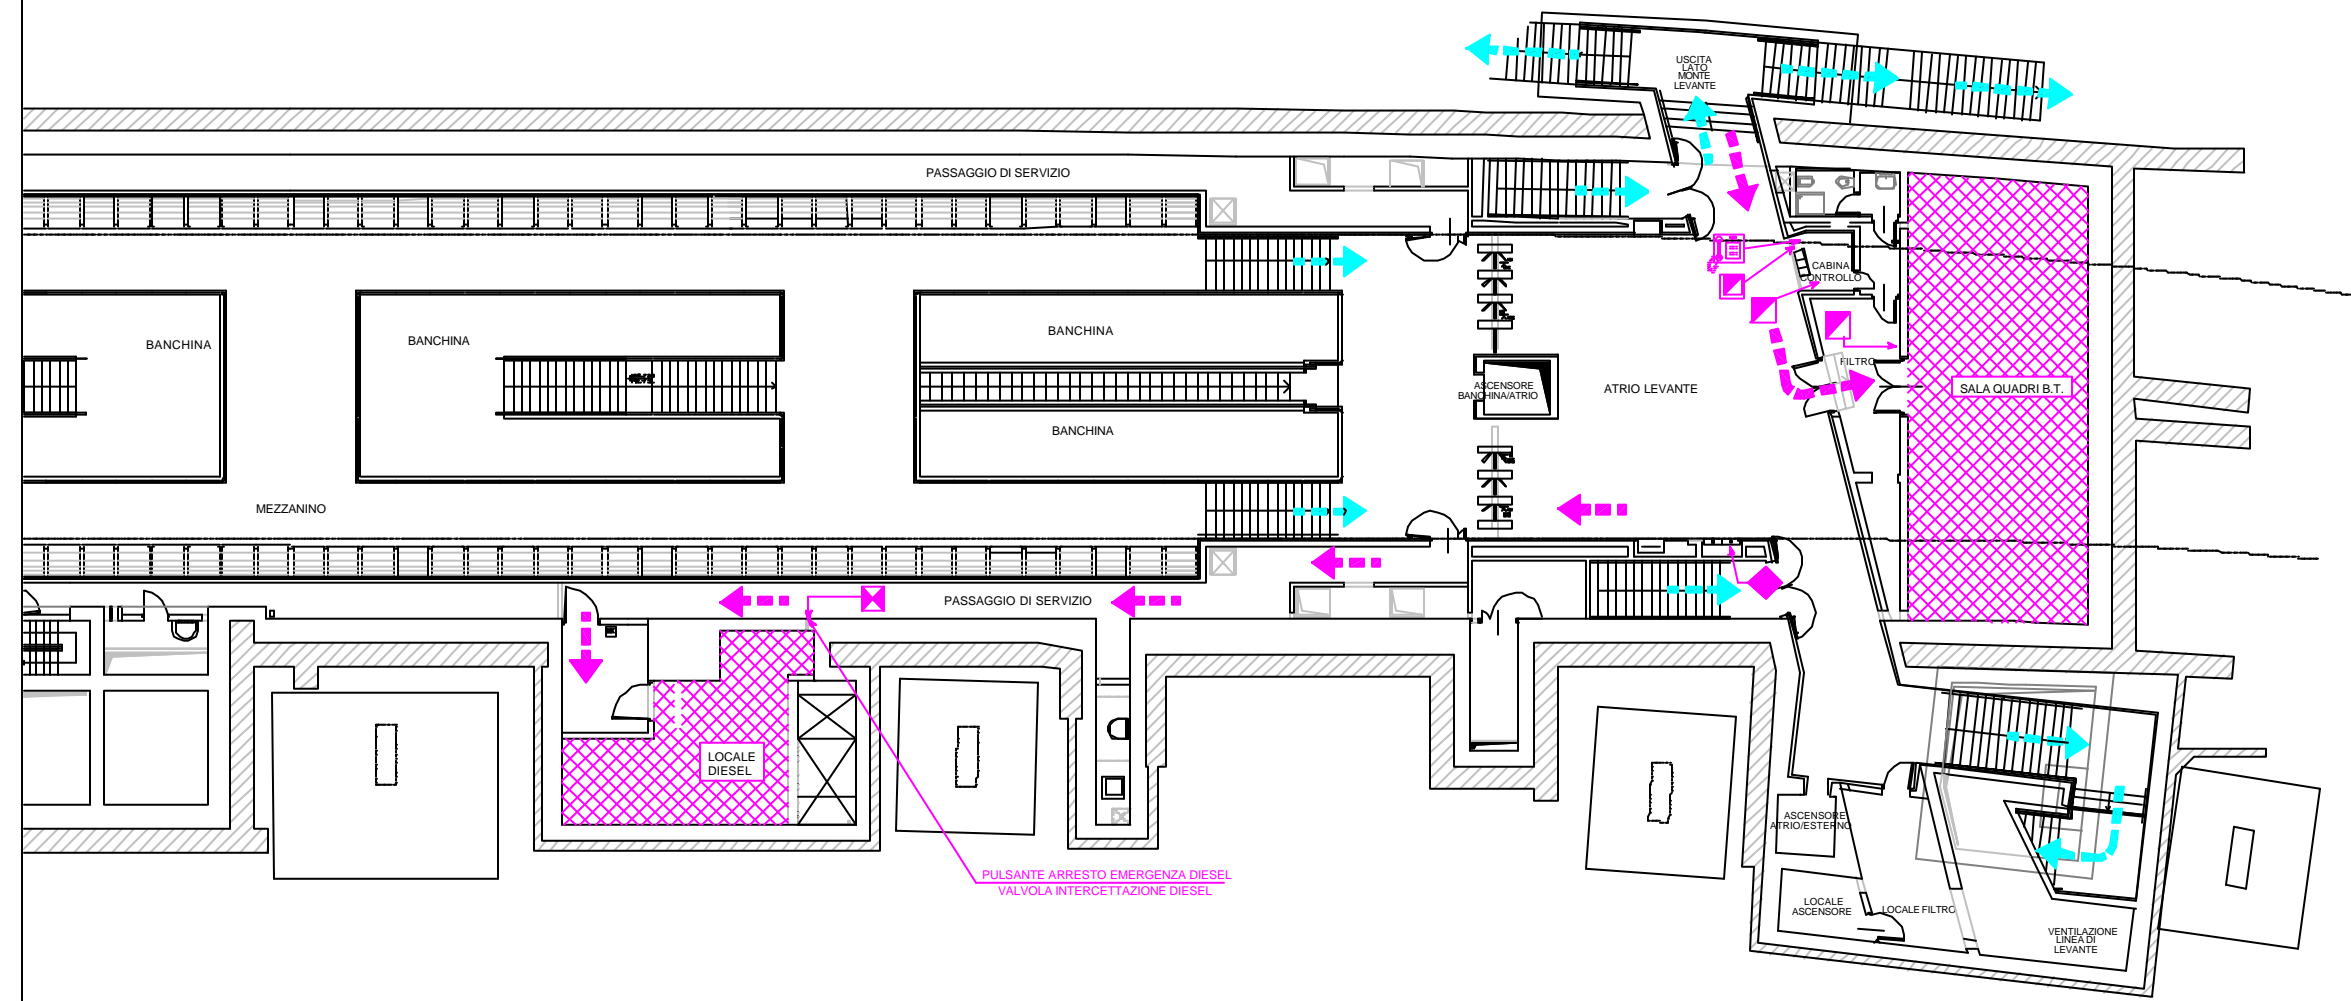


PIANTA MEZZANINO E LOCALI TECNICI A Q.TA -4.75 3.3

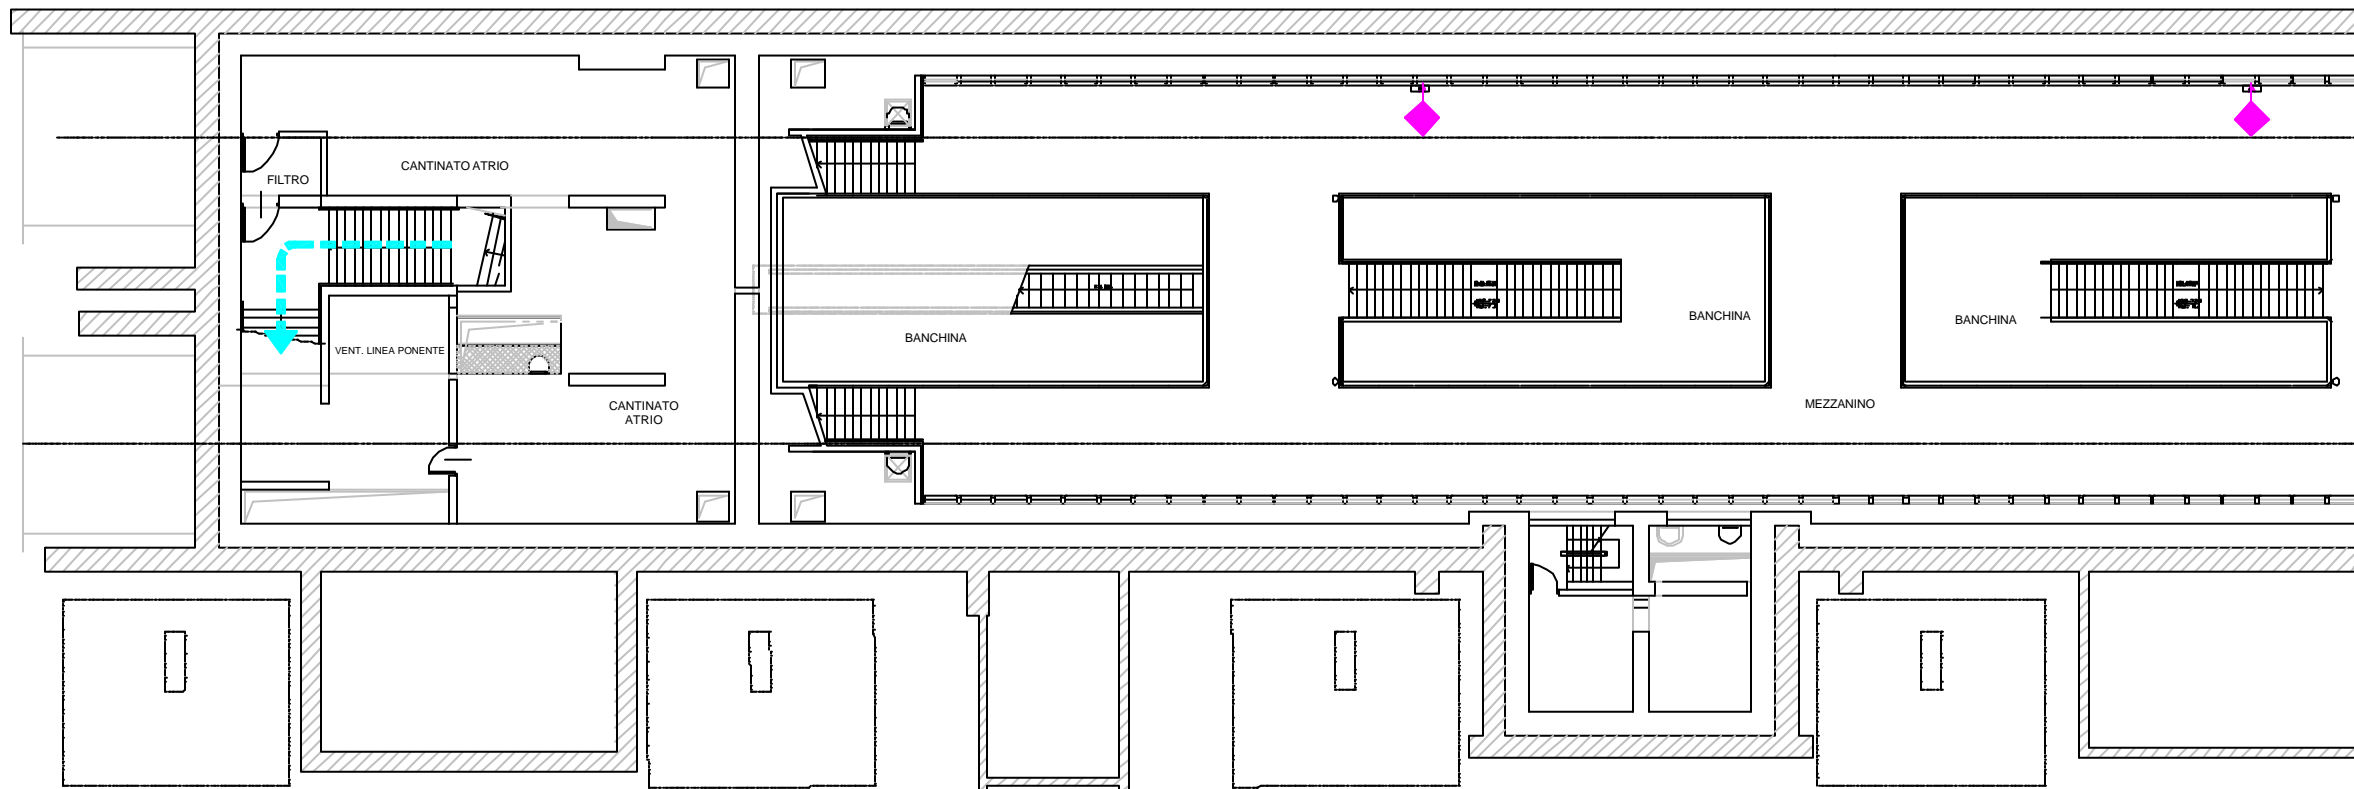


PIANTA MEZZANINO E LOCALI TECNICI A Q.TA -4.75

3.4

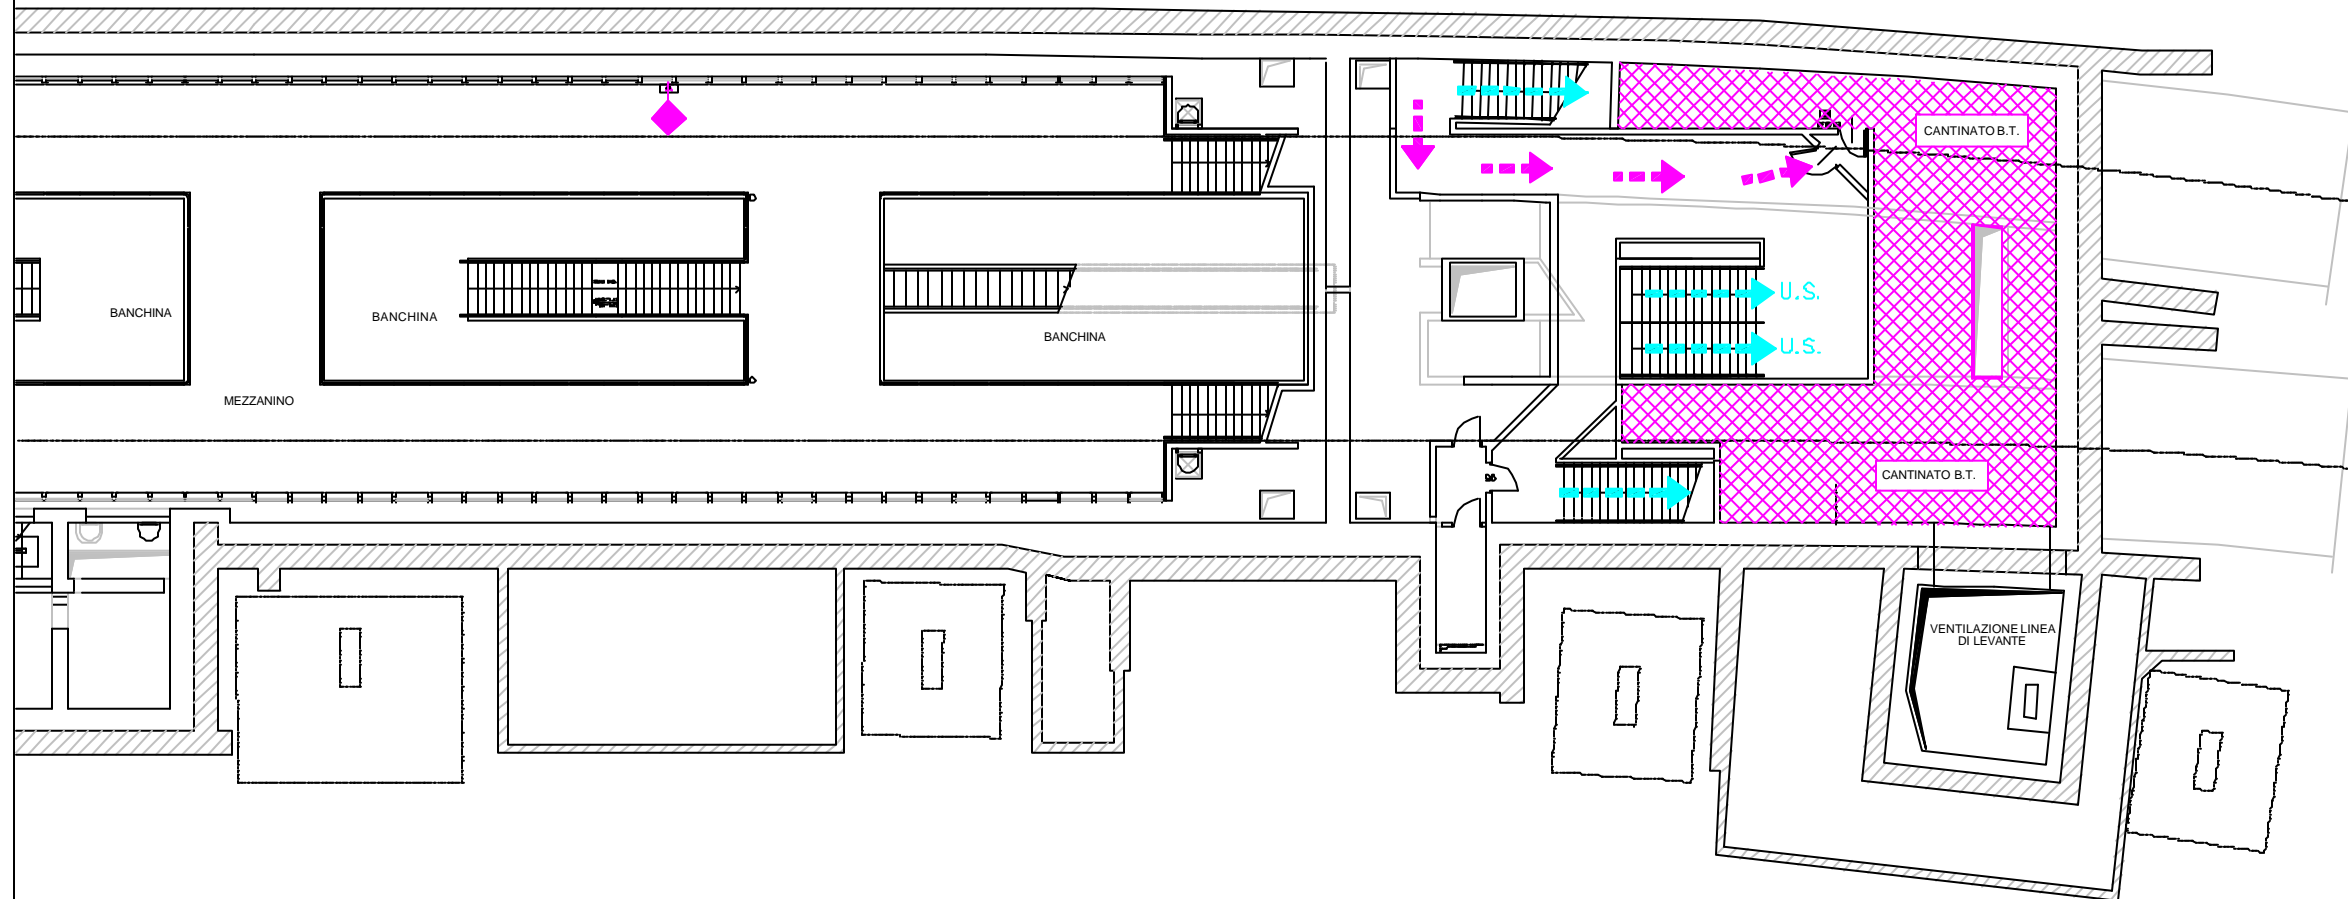

PIANTA BANCHINE E LOCALI TECNICI A Q.TA -9.70

3.5

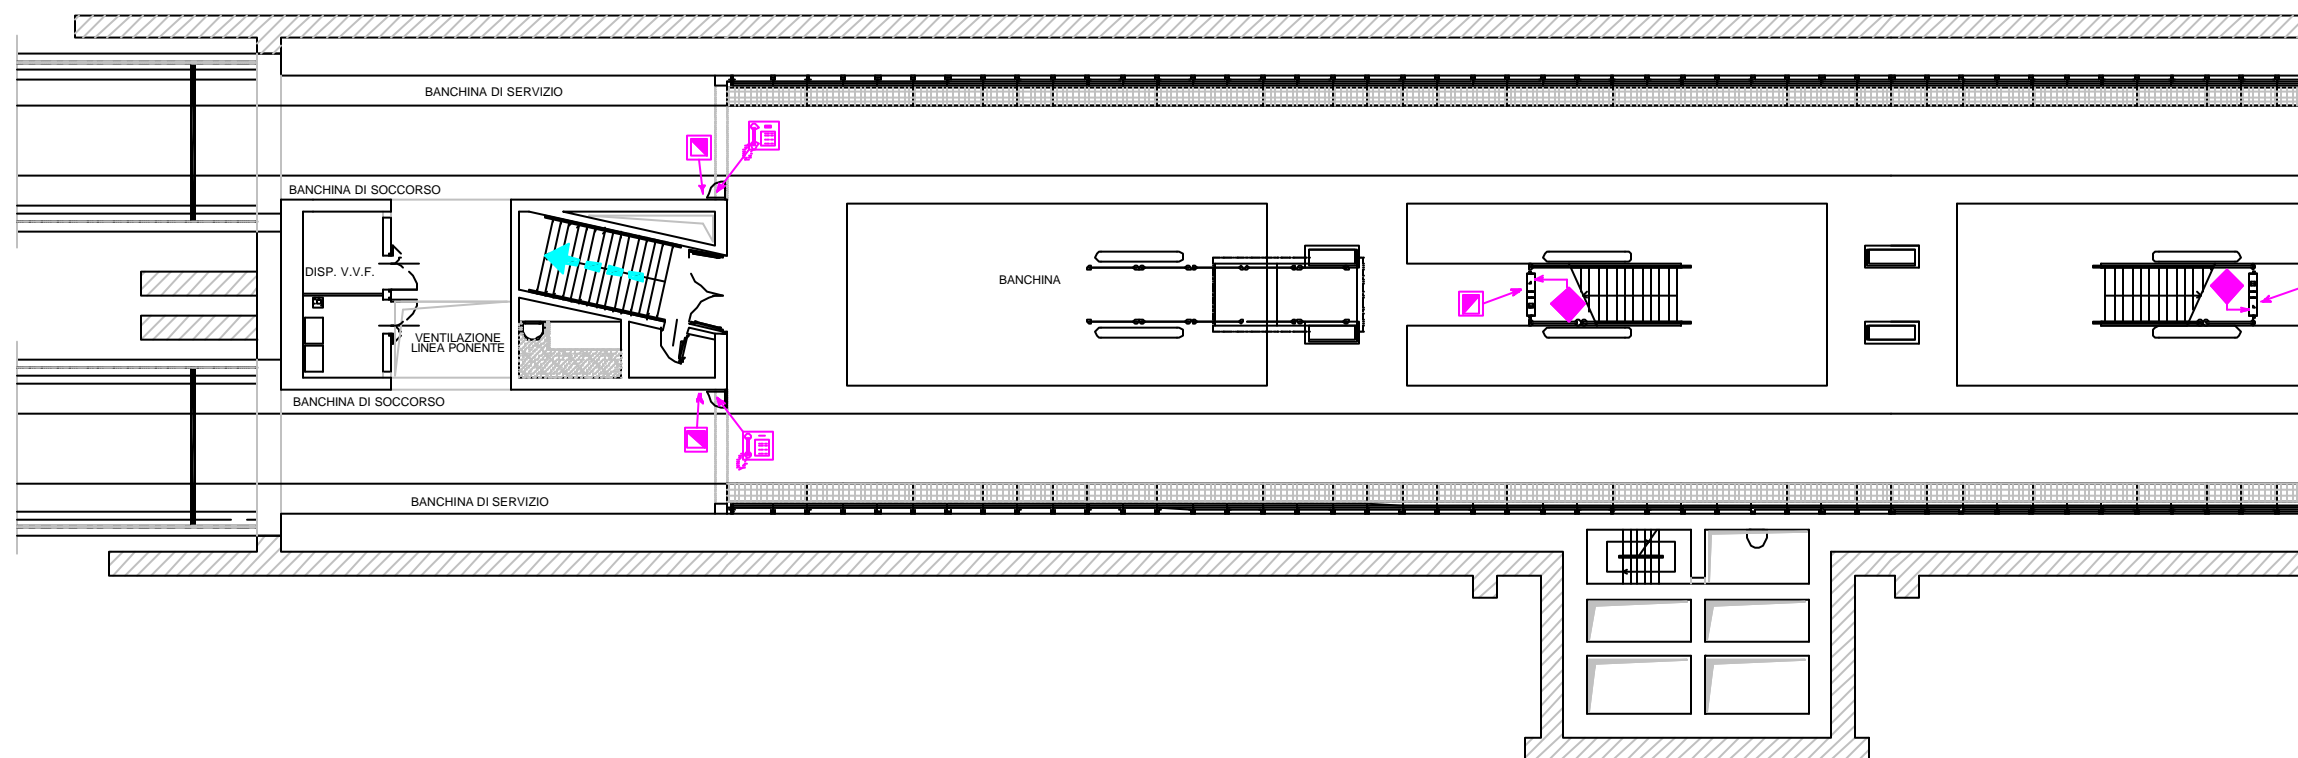

PIANTA BANCHINE E LOCALI TECNICI A Q.TA -9.70

3.6

