



Pianta uscita in piazza Sarzano

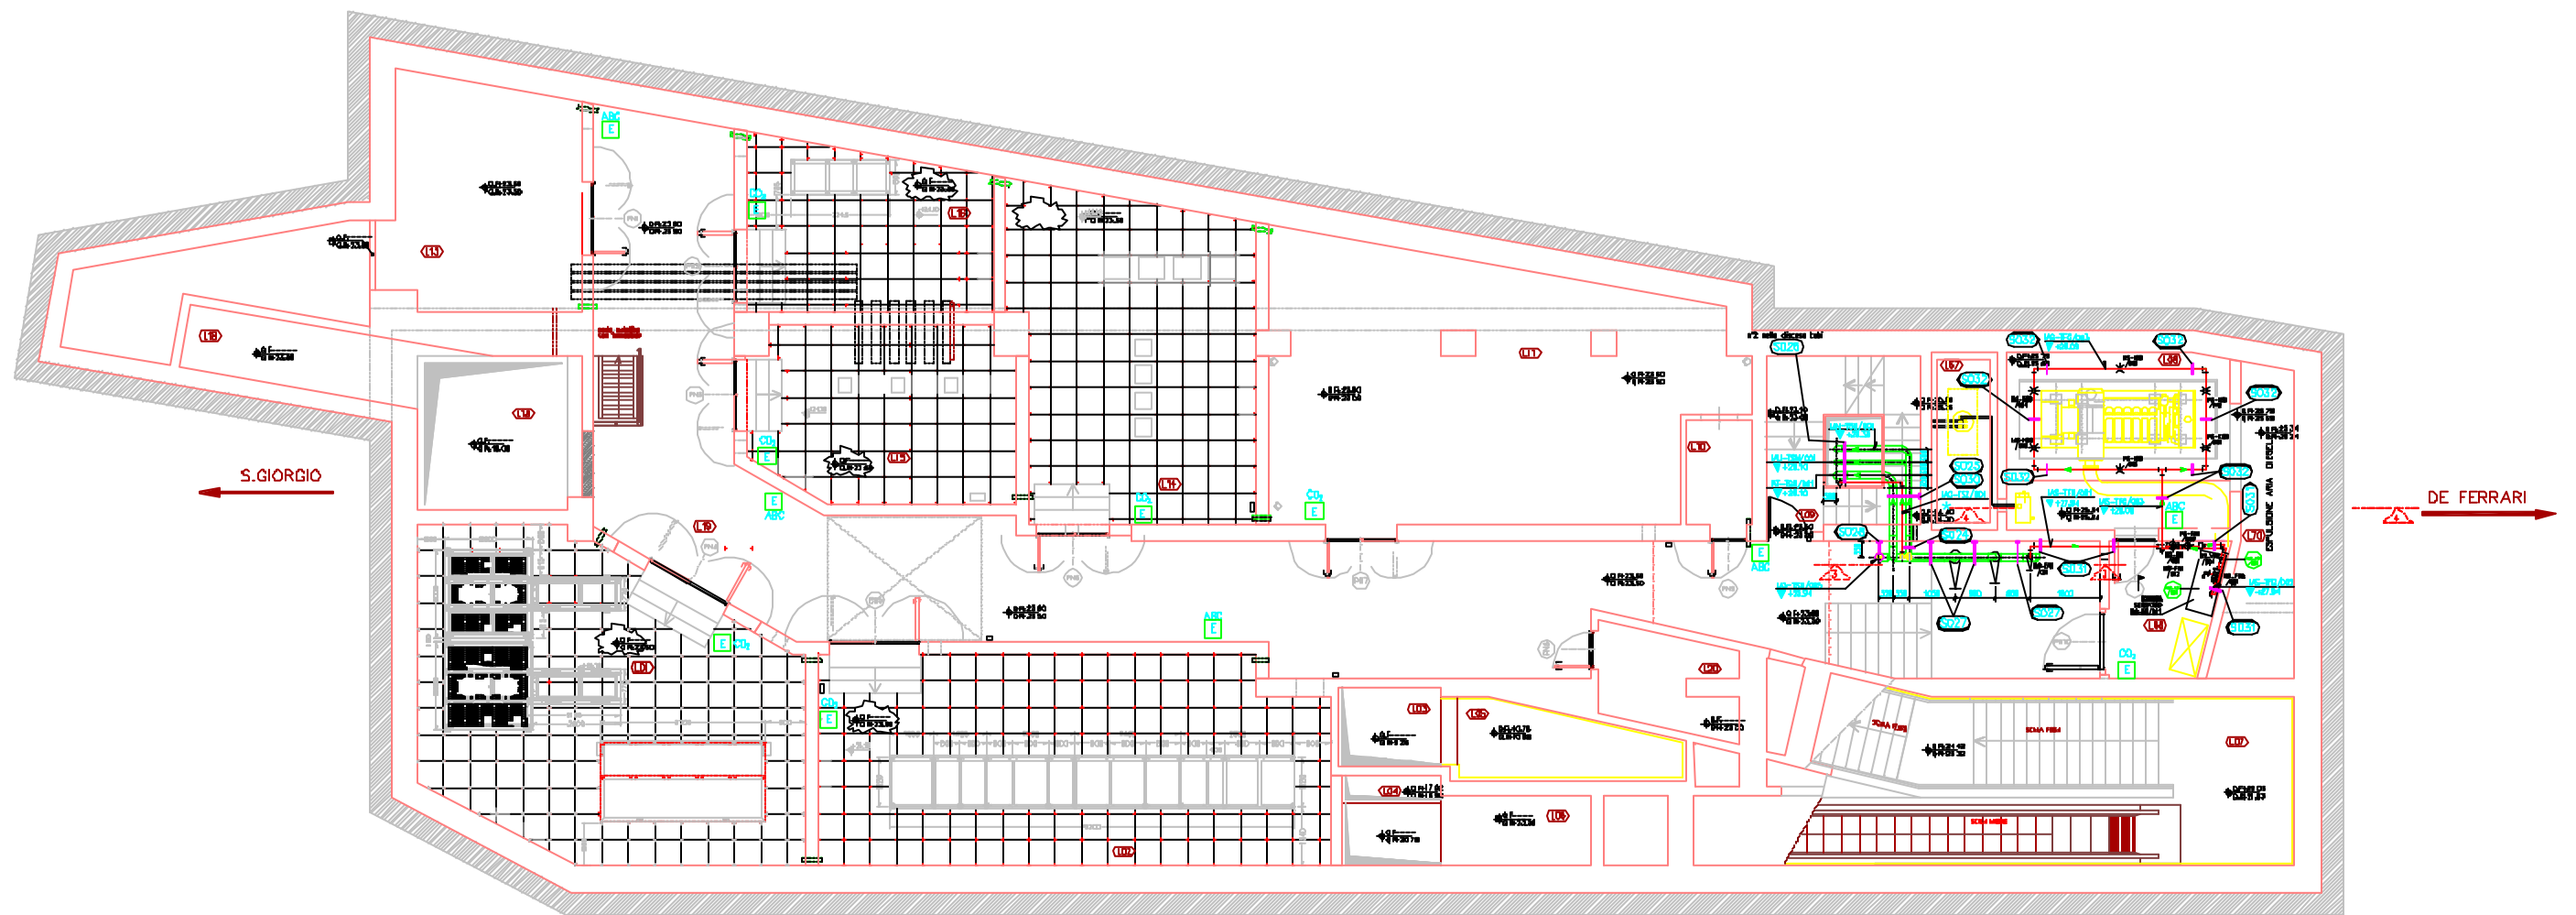

Pianta locali tecnici

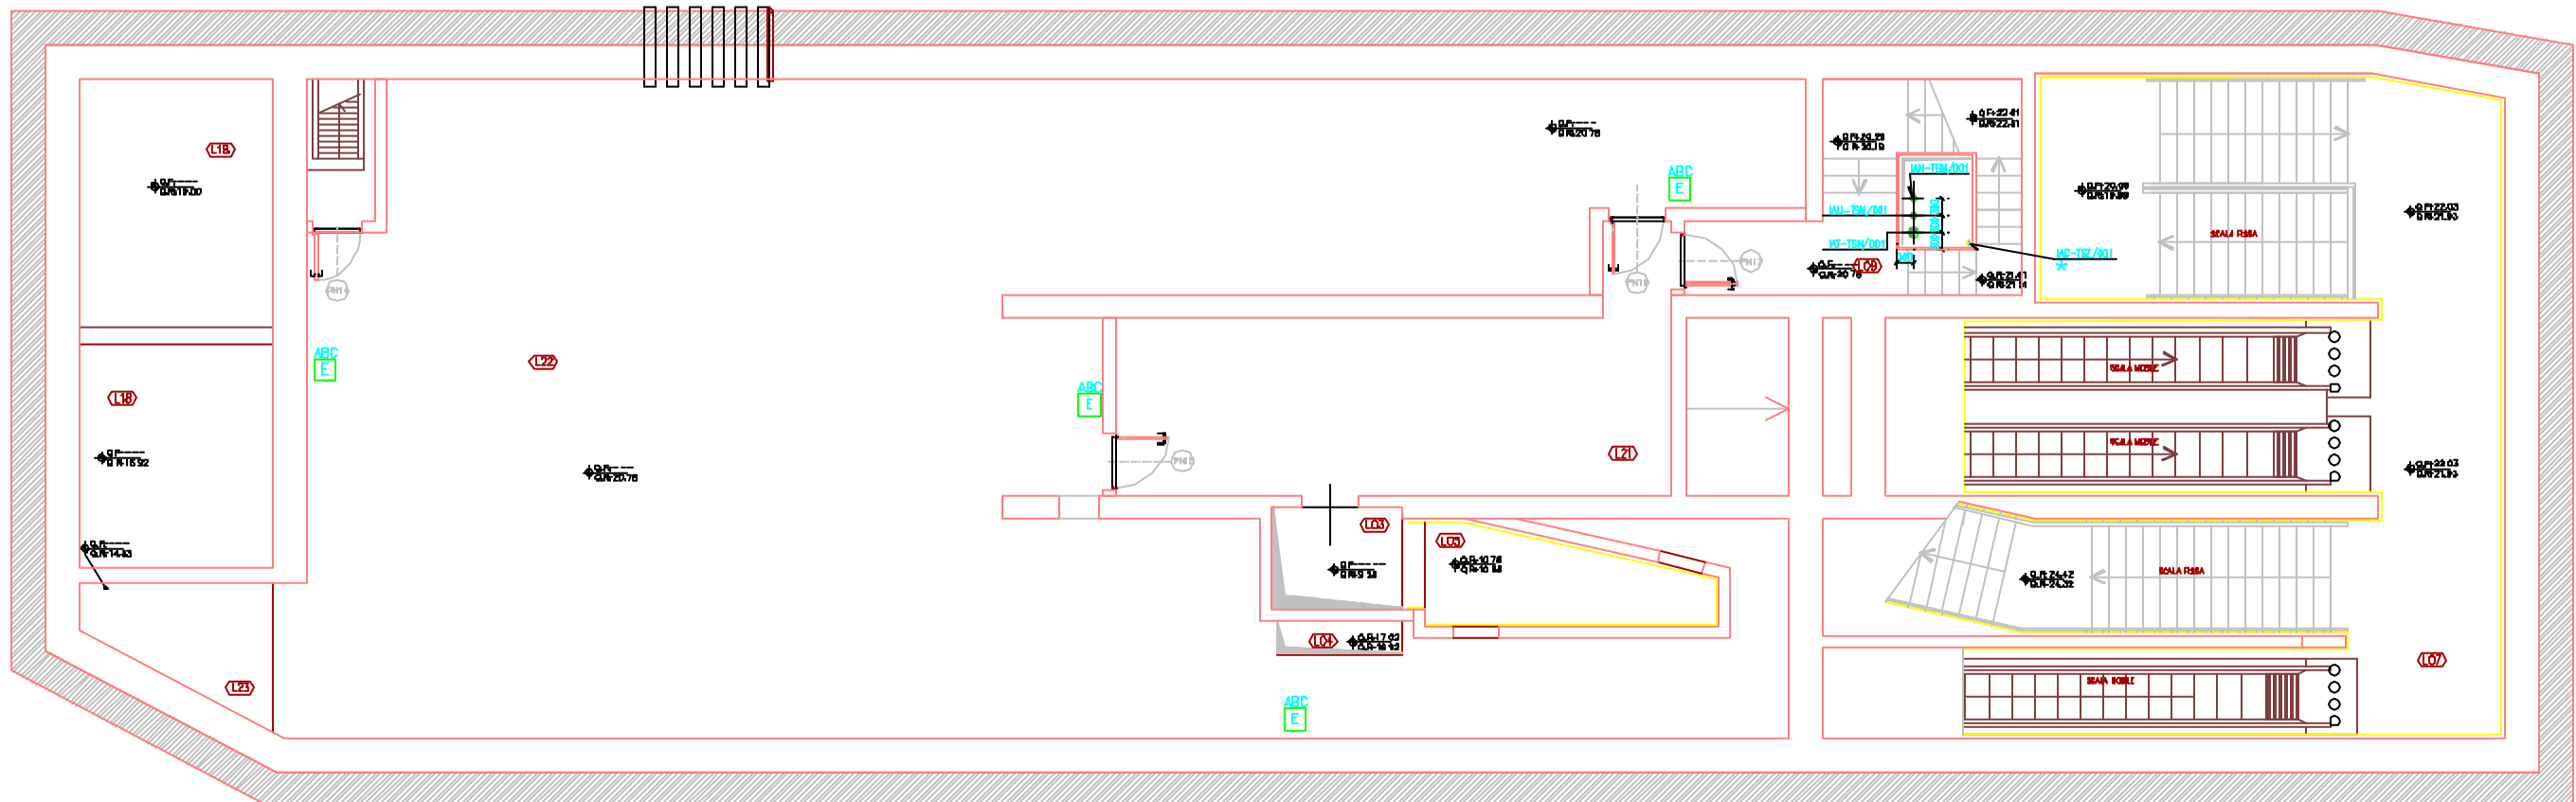


DE FERRA


LEGENDA PORTE				
PORTA	TIPO	RESISTENZA AL FUOCO	ALTEZZA METRI	LARGHEZZA METRI
PN14	NORMALE	RI 90	2000	800
PN15	NORMALE	RI 90	2000	800
PN16	NORMALE	RI 90	2000	800
PN17	NORMALE	RI 90	2000	800

LEGENDA FINITURE LOCALI			
LOCALI	PAVIMENTO	CONFRANCONI	PARETI
L20	GRES	---	ZAS
L21	PUGA	---	PUGA
L22	GRES	---	SAS
L23	CAS	---	ZAS
L24	PAR	---	SAS


Pianta locale cantinato

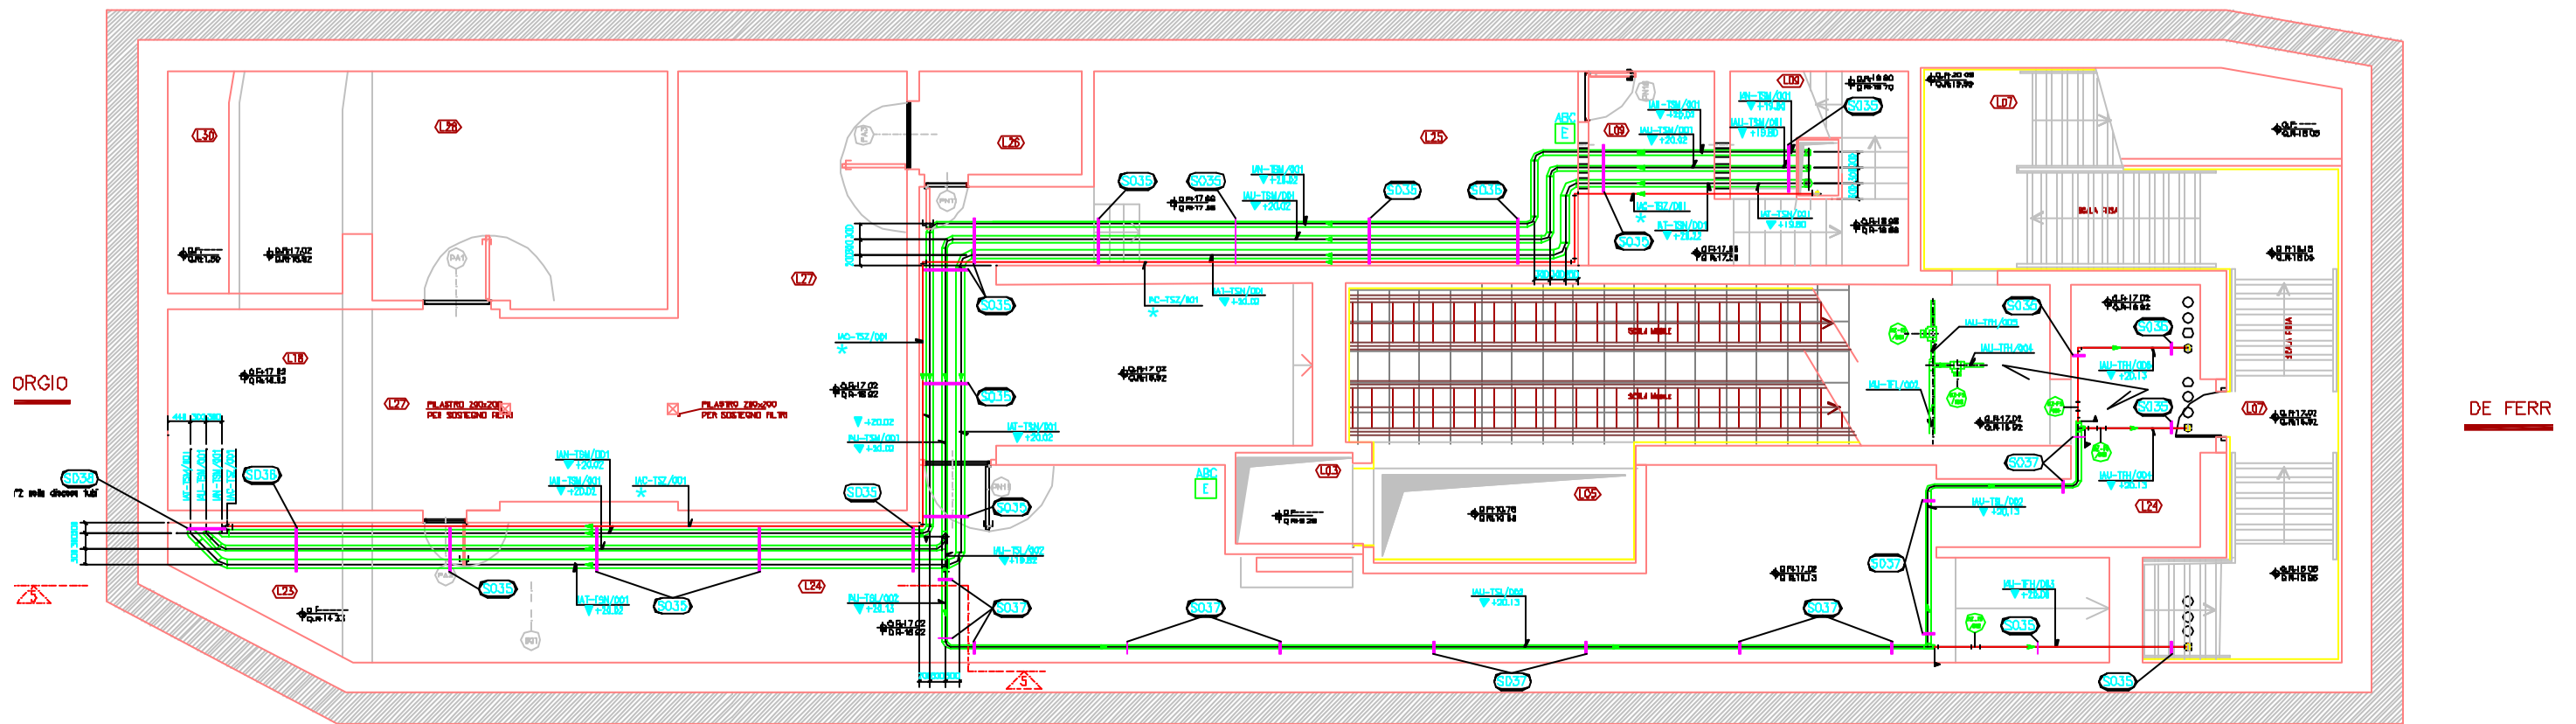


Pianta locale ventilazione

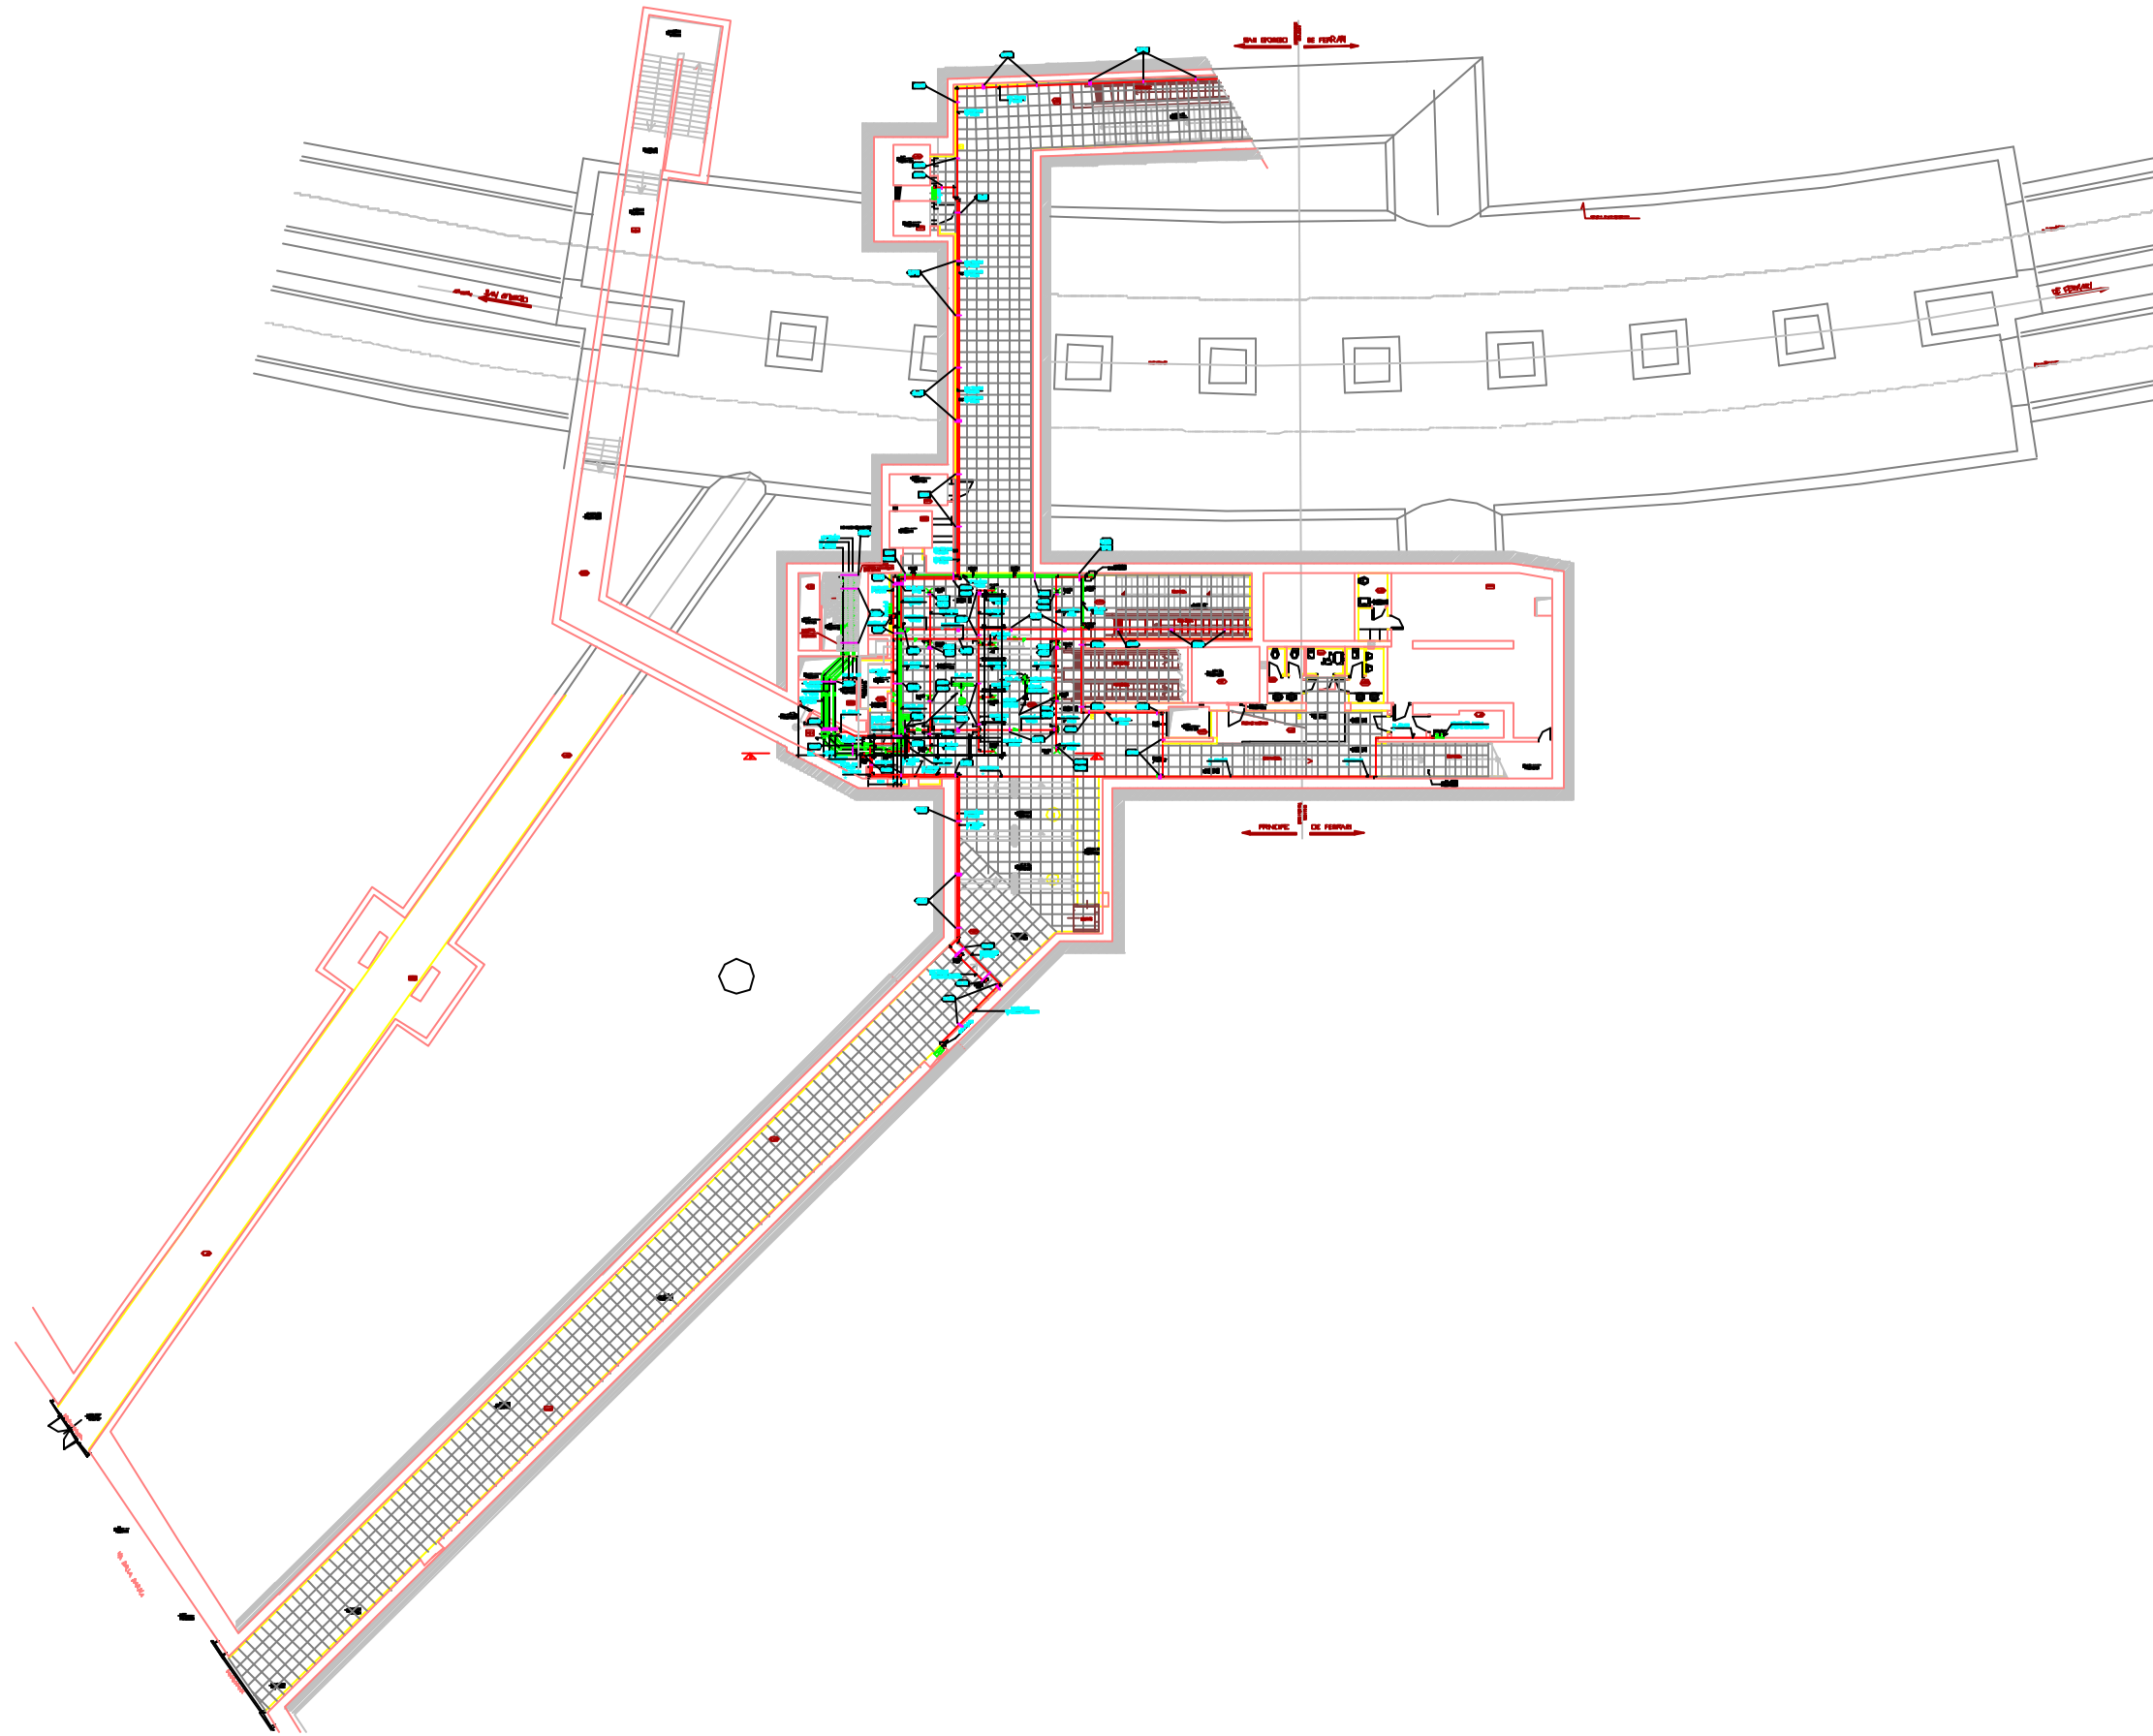

Pianta mezzanino e uscita di via mura della marina

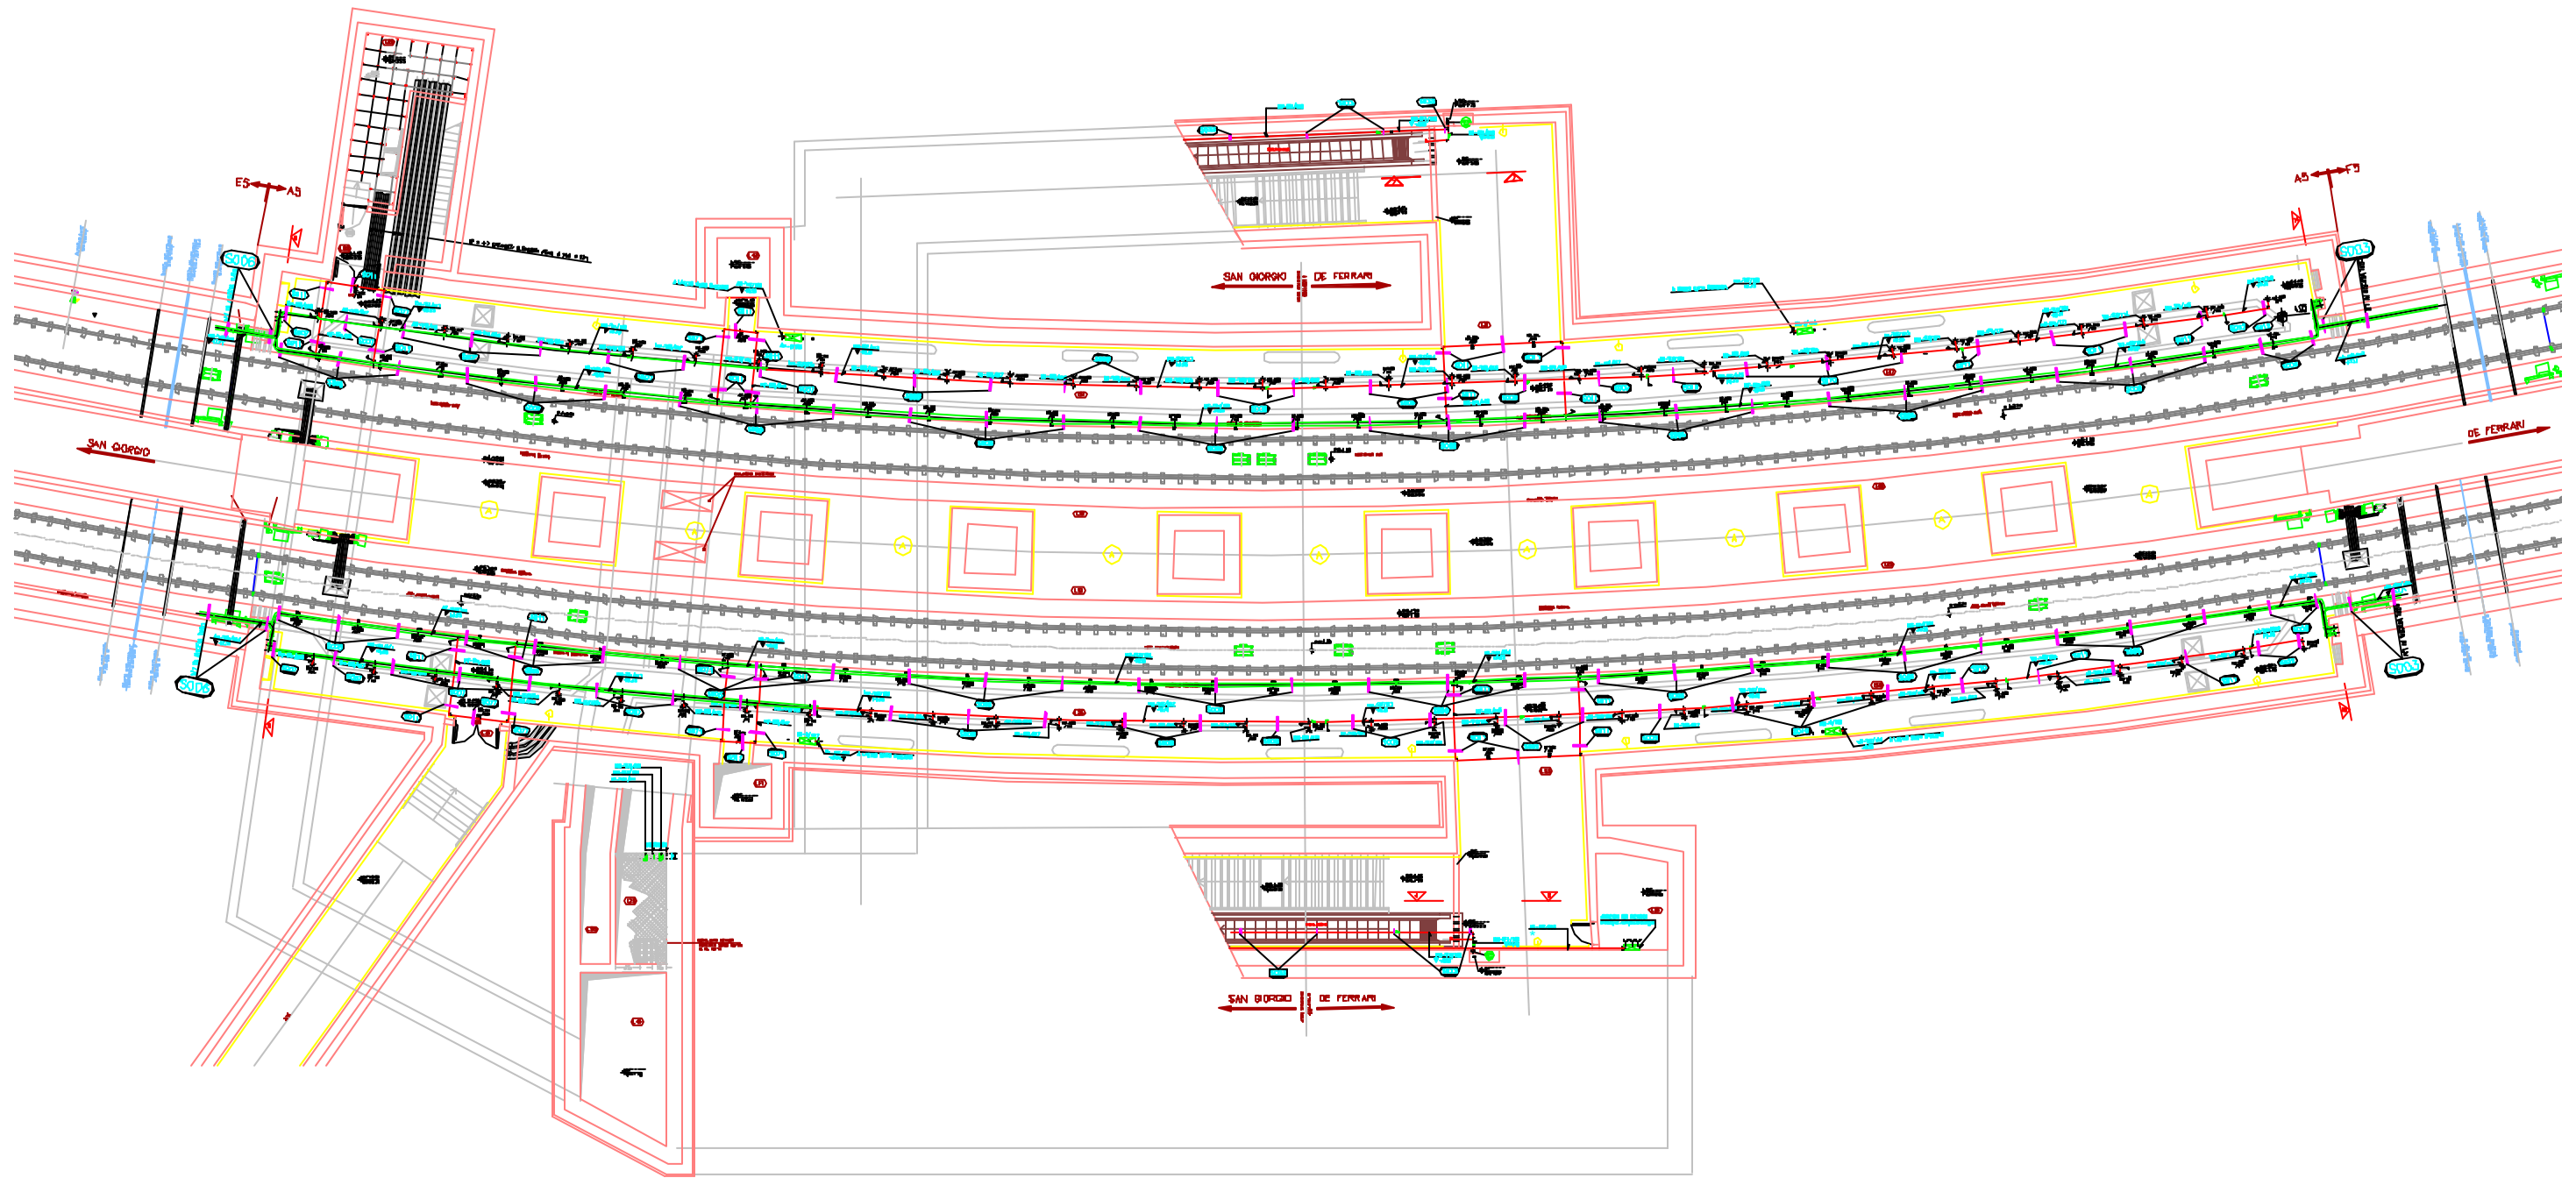

Pianta banchina

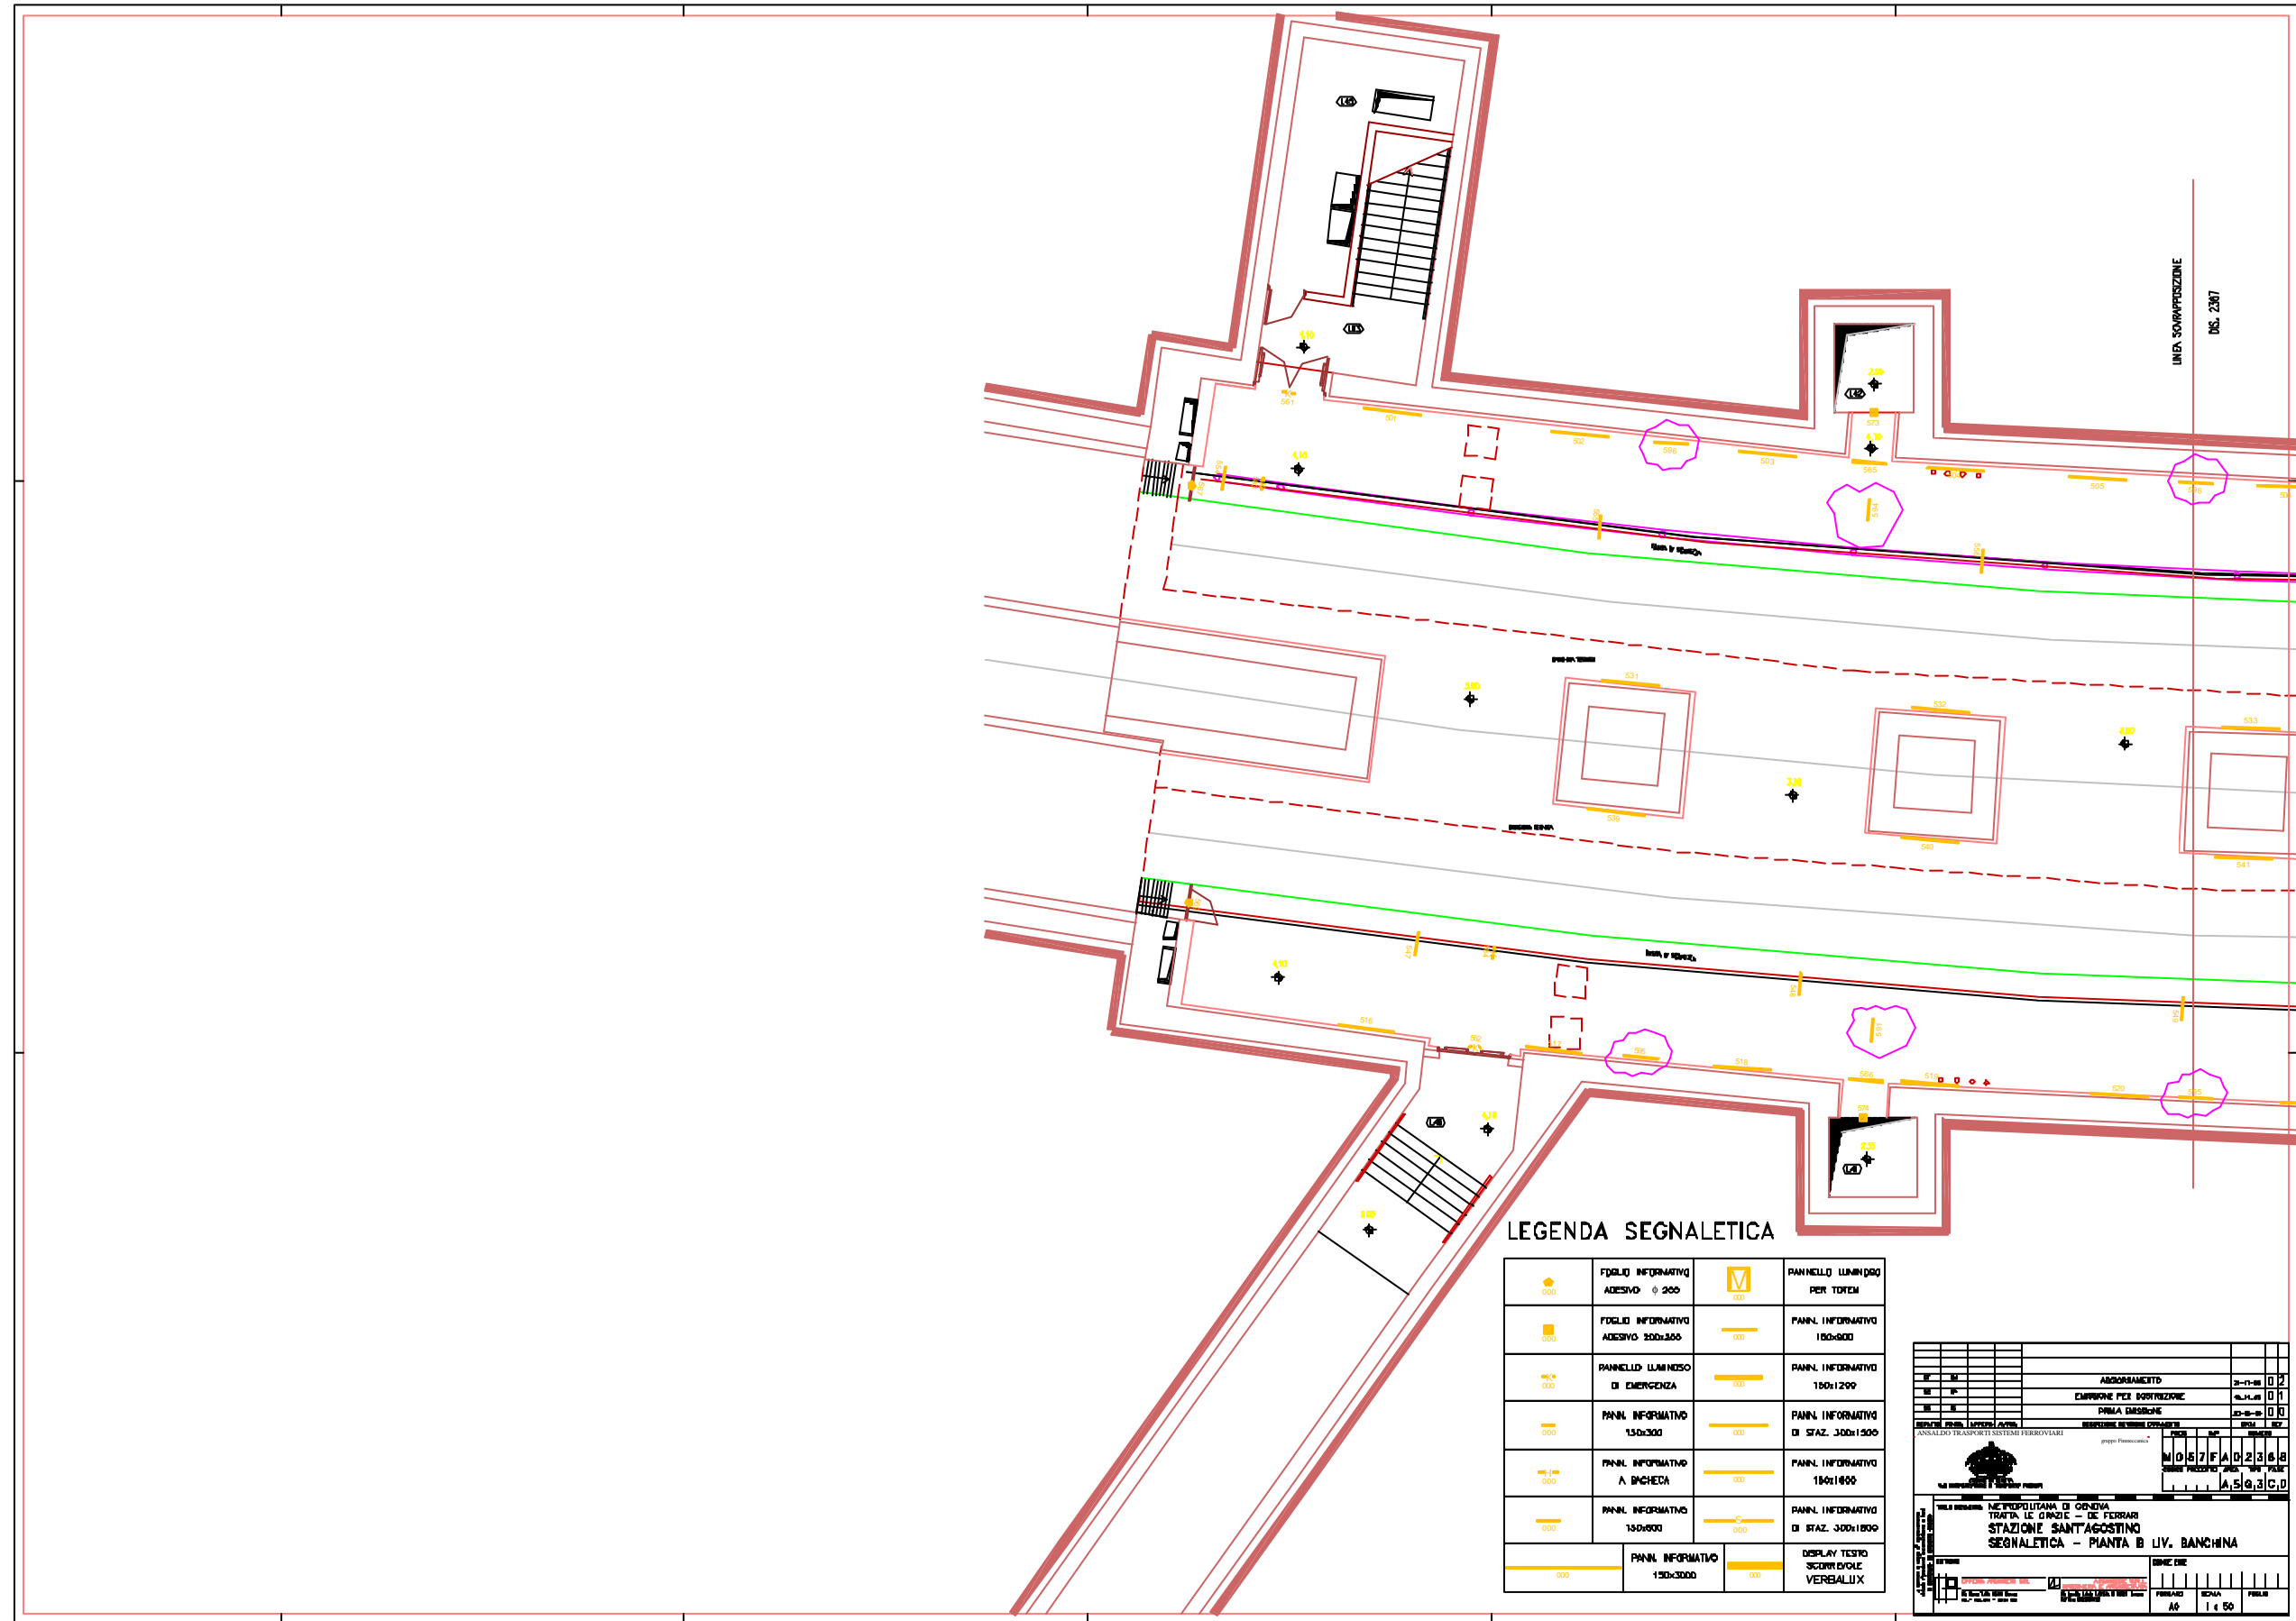

Pianta banchine lato ponente