


1440
 BIANCHI 1/PERINI
 CAPOLINEA
 NUMERO STALLI: 2
 ASSE CENTRO - A
 ASSE CENTRO - D

0420
 BIANCHI 2/PERINI
 FERMATA TIPO A1
 L=39m
 ASSE CENTRO - A

0453
 PERINICAMPI
 FERMATA TIPO A1
 L=39m
 ASSE CENTRO - A

KEY-MAP

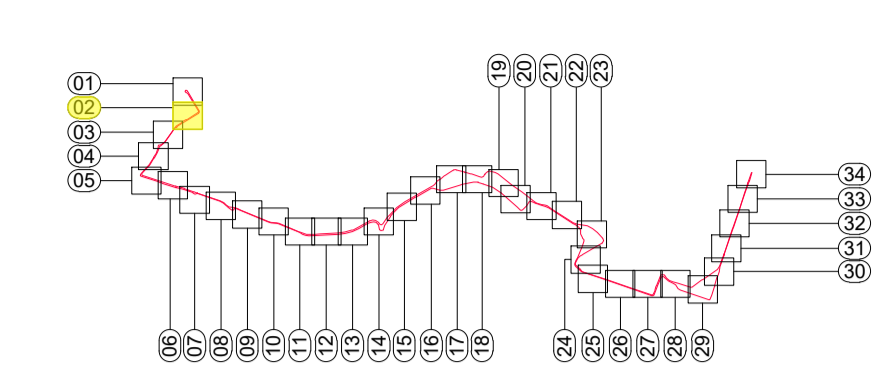

LEGENDA

- ASSE DI TRACCIAMENTO
- PERCORSO TRACCIATO ASSE BARRATO
- ASSE DI TRACCIAMENTO ALTRI AUTOBUS
- ASSE DI TRACCIAMENTO AUTOMOBILI VERSO DI PERCORRENZA
- CORSIA BUS RIDOTTA RISERVATA TPL
- CORSIA BUS RIDOTTA TRAFFICO PROMISCUO TPL/PRIVATO
- CORSIA BUS RIDOTTA TRAFFICO PROMISCUO TPL/ZTL
- INDICAZIONE TACCHE
- INTERFERENZA CON OPERA DI SCAVALCO O SOTTOPASSO ESISTENTE
- DEMOLIZIONI
- RICOSTRUZIONI
- INDICAZIONE DI CAPOLINEA
- INDICAZIONE DI FERMATA ASCENDENTE
- INDICAZIONE DI FERMATA DISCENDENTE

COMMITTENTE:

 COMUNE DI GENOVA
 IL RESPONSABILE UNICO DEL PROCEDIMENTO
 ALBERTO BITOSSI
 IL DIRETTORE ESECUTORE DEL CONTRATTO
 ANTONIO ROSSA

PROGETTAZIONE DEFINITIVA DEL SISTEMA DEGLI ASSI DI FORZA PER IL TRASPORTO PUBBLICO LOCALE (RETE FIOVIARIA E STRUTTURE CONNESSE)

PROGETTAZIONE MANDATARIA
 MANDANTE

ITALFERR
 PROGETTO INFRASTRUTTURA
 ASSE CENTRO
 PLANIMETRIA DI PROGETTO - Tav. 02 di 34

IL PROGETTISTA RESPONSABILE DELL'INTEGRAZIONE
 Dott. Ing. Alessandro Peresso
 SCALA: 1:500

| COMMESSA | LOTTO | FASE | ENTE | TIPO DOC. | OPERA/DISCIPLINA | PROGR. | REV. |
|----------|-------|------|------|-----------|------------------|--------|------|
| E21D | 01 | D | 13 | P8 | IF0005 | 002 | F |

| Revis. | Descrizione | Redatto | Data | Verificato | Data | Approvato | Data | Autorizzato | Data |
|--------|------------------------------|-------------|-----------|--------------|-----------|------------|-----------|------------------------|------|
| A | Emissione Esecutiva | | Ago 2021 | S. Melichini | Ago 2021 | A. Peresso | Ago 2021 | Dott. Ing. A. Conforti | |
| B | Revisione a seguito commenti | M. Mitsch | Sett 2021 | S. Melichini | Sett 2021 | A. Peresso | Sett 2021 | | |
| ... | ... | ... | ... | ... | ... | ... | ... | | |
| F | Revisione a seguito commenti | L. Spinelli | Mag 2022 | S. Melichini | Mag 2022 | A. Peresso | Mag 2022 | | |