


0416  
BRIGNOLE FS/  
CAPOLINEA  
L=65m  
ASSE CENTRO - A  
ASSE CENTRO BARRATO - A  
ASSE LEVANTE - A  
ASSE LEVANTE BARRATO - A  
ASSE VALBISAGNO - A

0439  
BRIGNOLE FS/  
CAPOLINEA  
L=58m  
ASSE VALBISAGNO - D  
ASSE VALBISAGNO BARRATO - D

ASSE LEVANTE BARRATO - D  
ASSE LEVANTE - D  
ASSE CENTRO BARRATO - D  
ASSE CENTRO - D  
CAPOLINEA  
BRIGNOLE FS/  
0360

0094  
EL/BRIGNOLE FS  
CAPOLINEA  
NUMERO STALLI: 2  
NO BARRATO - A  
NO BARRATO - D

KEY-MAP

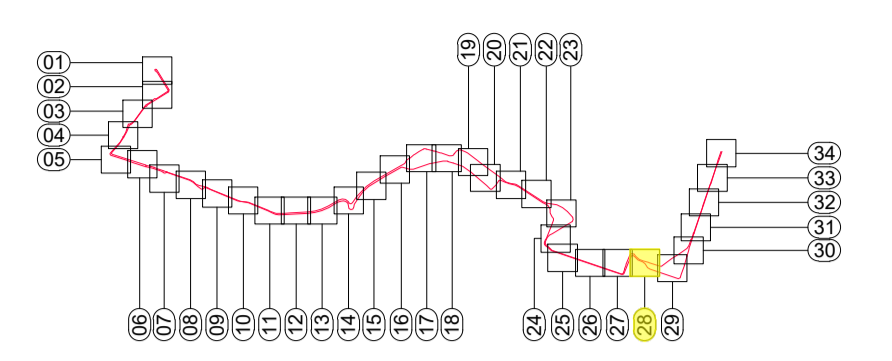

LEGENDA

- ASSE DI TRACCIAMENTO
- PERCORSO TRACCIATO ASSE BARRATO
- ASSE DI TRACCIAMENTO ALTRI AUTOBUS
- ASSE DI TRACCIAMENTO AUTOMOBILI
- VERSO DI PERCORRENZA
- CORSIA BUS RIDOTTA RISERVATA TPL
- CORSIA BUS RIDOTTA TRAFFICO PROMISCUO TPL/PRIVATO
- CORSIA BUS RIDOTTA TRAFFICO PROMISCUO TPL/ZTL
- INDICAZIONE TACCHE
- INTERFERENZA CON OPERA DI SCAVALCO O SOTTOPASSO ESISTENTE
- DEMOLIZIONI
- RICOSTRUZIONI
- INDICAZIONE DI CAPOLINEA
- INDICAZIONE DI FERMATA ASCENDENTE
- INDICAZIONE DI FERMATA DISCENDENTE

COMMITTENTE:  
  
COMUNE DI GENOVA  
IL RESPONSABILE UNICO DEL PROCEDIMENTO  
ALBERTO BITOSSI  
IL DIRETTORE ESECUTORE DEL CONTRATTO  
ANTONIO ROSSA

**PROGETTAZIONE DEFINITIVA DEL SISTEMA DEGLI ASSI DI FORZA PER IL TRASPORTO PUBBLICO LOCALE (RETE FIOVIARIA E STRUTTURE CONNESSE)**

PROGETTAZIONE MANDATARIA  
MANDANTE

ITALFERR  
PROGETTO INFRASTRUTTURA  
ASSE CENTRO  
PLANIMETRIA DI PROGETTO - Tav. 28 di 34

IL PROGETTISTA RESPONSABILE DELL'INTEGRAZIONE  
Dott. Ing. Alessandro Perasso  
SCALA: 1:500

COMMESSA	LOTTO	FASE	ENTE	TIPO DOC.	OPERA/DISCIPLINA	PROGR.	REV.
E21D	01	D	13	P8	IF0005	028	F

Revis.	Descrizione	Redatto	Data	Verificato	Data	Approvato	Data	Autorizzato	Data
A	Emissione Esecutiva		Ago 2021	S. Maffichini	Ago 2021	A. Perasso	Ago 2021	Dott. Ing. A. Conforti	
B	Revisione a seguito commenti	M. Maffichini	Sett 2021	S. Maffichini	Sett 2021	A. Perasso	Sett 2021		
F	Revisione a seguito commenti	L. Spinelli	Mag 2022	S. Maffichini	Mag 2022	A. Perasso	Mag 2022		