


0416
BRIGNOLE FS/
CAPOLINEA
L=65m
ASSE CENTRO - A
ASSE CENTRO BARRATO - A
ASSE LEVANTE - A
ASSE LEVANTE BARRATO - A
ASSE VALBISAGNO - A

0439
BRIGNOLE FS/
CAPOLINEA
L=58m
ASSE VALBISAGNO - D
ASSE VALBISAGNO BARRATO - D

ASSE LEVANTE BARRATO - D
ASSE LEVANTE - D
ASSE CENTRO BARRATO - D
ASSE CENTRO - D
L=39m
CAPOLINEA
BRIGNOLE FS/
0360

0094
THAON DI REVEL/BRIGNOLE FS
CAPOLINEA
NUMERO STALLI: 2
ASSE VALBISAGNO BARRATO - A
ASSE VALBISAGNO BARRATO - D

KEY-MAP

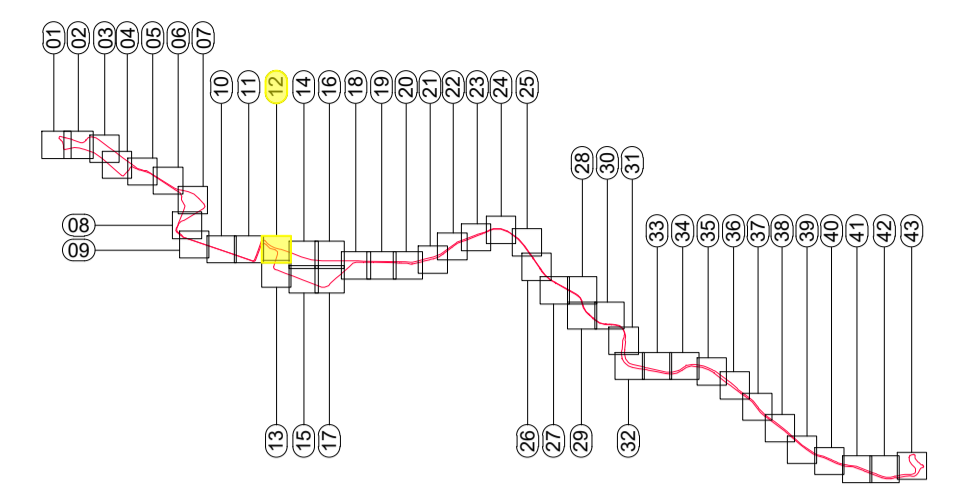

LEGENDA

- ASSE DI TRACCIAMENTO
- PERCORSO TRACCIATO ASSE BARRATO
- ASSE DI TRACCIAMENTO ALTRI AUTOBUS
- ASSE DI TRACCIAMENTO AUTOMOBILI
- VERSO DI PERCORRENZA
- CORSIA BUS RIDOTTA RISERVATA TPL
- CORSIA BUS RIDOTTA TRAFFICO PROMISCUIO TPL/PRIVATO
- CORSIA BUS RIDOTTA TRAFFICO PROMISCUIO TPL/ZTL
- INDICAZIONE TACCHE
- INTERFERENZA CON OPERA DI SCAVALCO O SOTTOPASSO ESISTENTE
- DEMOLIZIONI
- RICOSTRUZIONI
- 0416 INDICAZIONE DI CAPOLINEA
- 0439 INDICAZIONE DI FERMATA ASCENDENTE
- 0094 INDICAZIONE DI FERMATA DISCENDENTE

COMMITTENTE:

COMUNE DI GENOVA
IL RESPONSABILE UNICO DEL PROCEDIMENTO
ALBERTO BITOSI
IL DIRETTORE ESECUTORE DEL CONTRATTO
ANTONIO ROSSA

PROGETTAZIONE DEFINITIVA DEL SISTEMA DEGLI ASSI DI FORZA PER IL TRASPORTO PUBBLICO LOCALE (RETE FIOVIARIA E STRUTTURE CONNESSE)

PROGETTAZIONE **MANDATARIA**

MANDANTE **MANDANTE**

MANDANTE

ITALFERR
PROGETTO INFRASTRUTTURA
ASSE LEVANTE
PLANIMETRIA DI PROGETTO - Tav. 12 di 43

IL PROGETTISTA RESPONSABILE DELL'INTEGRAZIONE
Dott. Ing. Alessandro Perasso
SCALA: 1:500

| COMMESSA | LOTTO | FASE | ENTE | TIPO DOC. | OPERA/DISCIPLINA | PROGR. | REV. |
|----------|-------|------|------|-----------|------------------|--------|------|
| E21D | 02 | D | 13 | P8 | IF0005 | 012 | F |

| Revis. | Descrizione | Redatto | Data | Verificato | Data | Approvato | Data | Autorizzato | Data |
|--------|------------------------------|-------------|-----------|--------------|-----------|------------|-----------|------------------------|------|
| A | Emissione Esecutiva | | Ago 2021 | S. Melichini | Ago 2021 | A. Perasso | Ago 2021 | Dott. Ing. A. Conforti | |
| B | Revisione a seguito commenti | M. Mitsch | Sett 2021 | S. Melichini | Sett 2021 | A. Perasso | Sett 2021 | | |
| F | Revisione a seguito commenti | L. Spinelli | Mag 2022 | S. Melichini | Mag 2022 | A. Perasso | Mag 2022 | | |