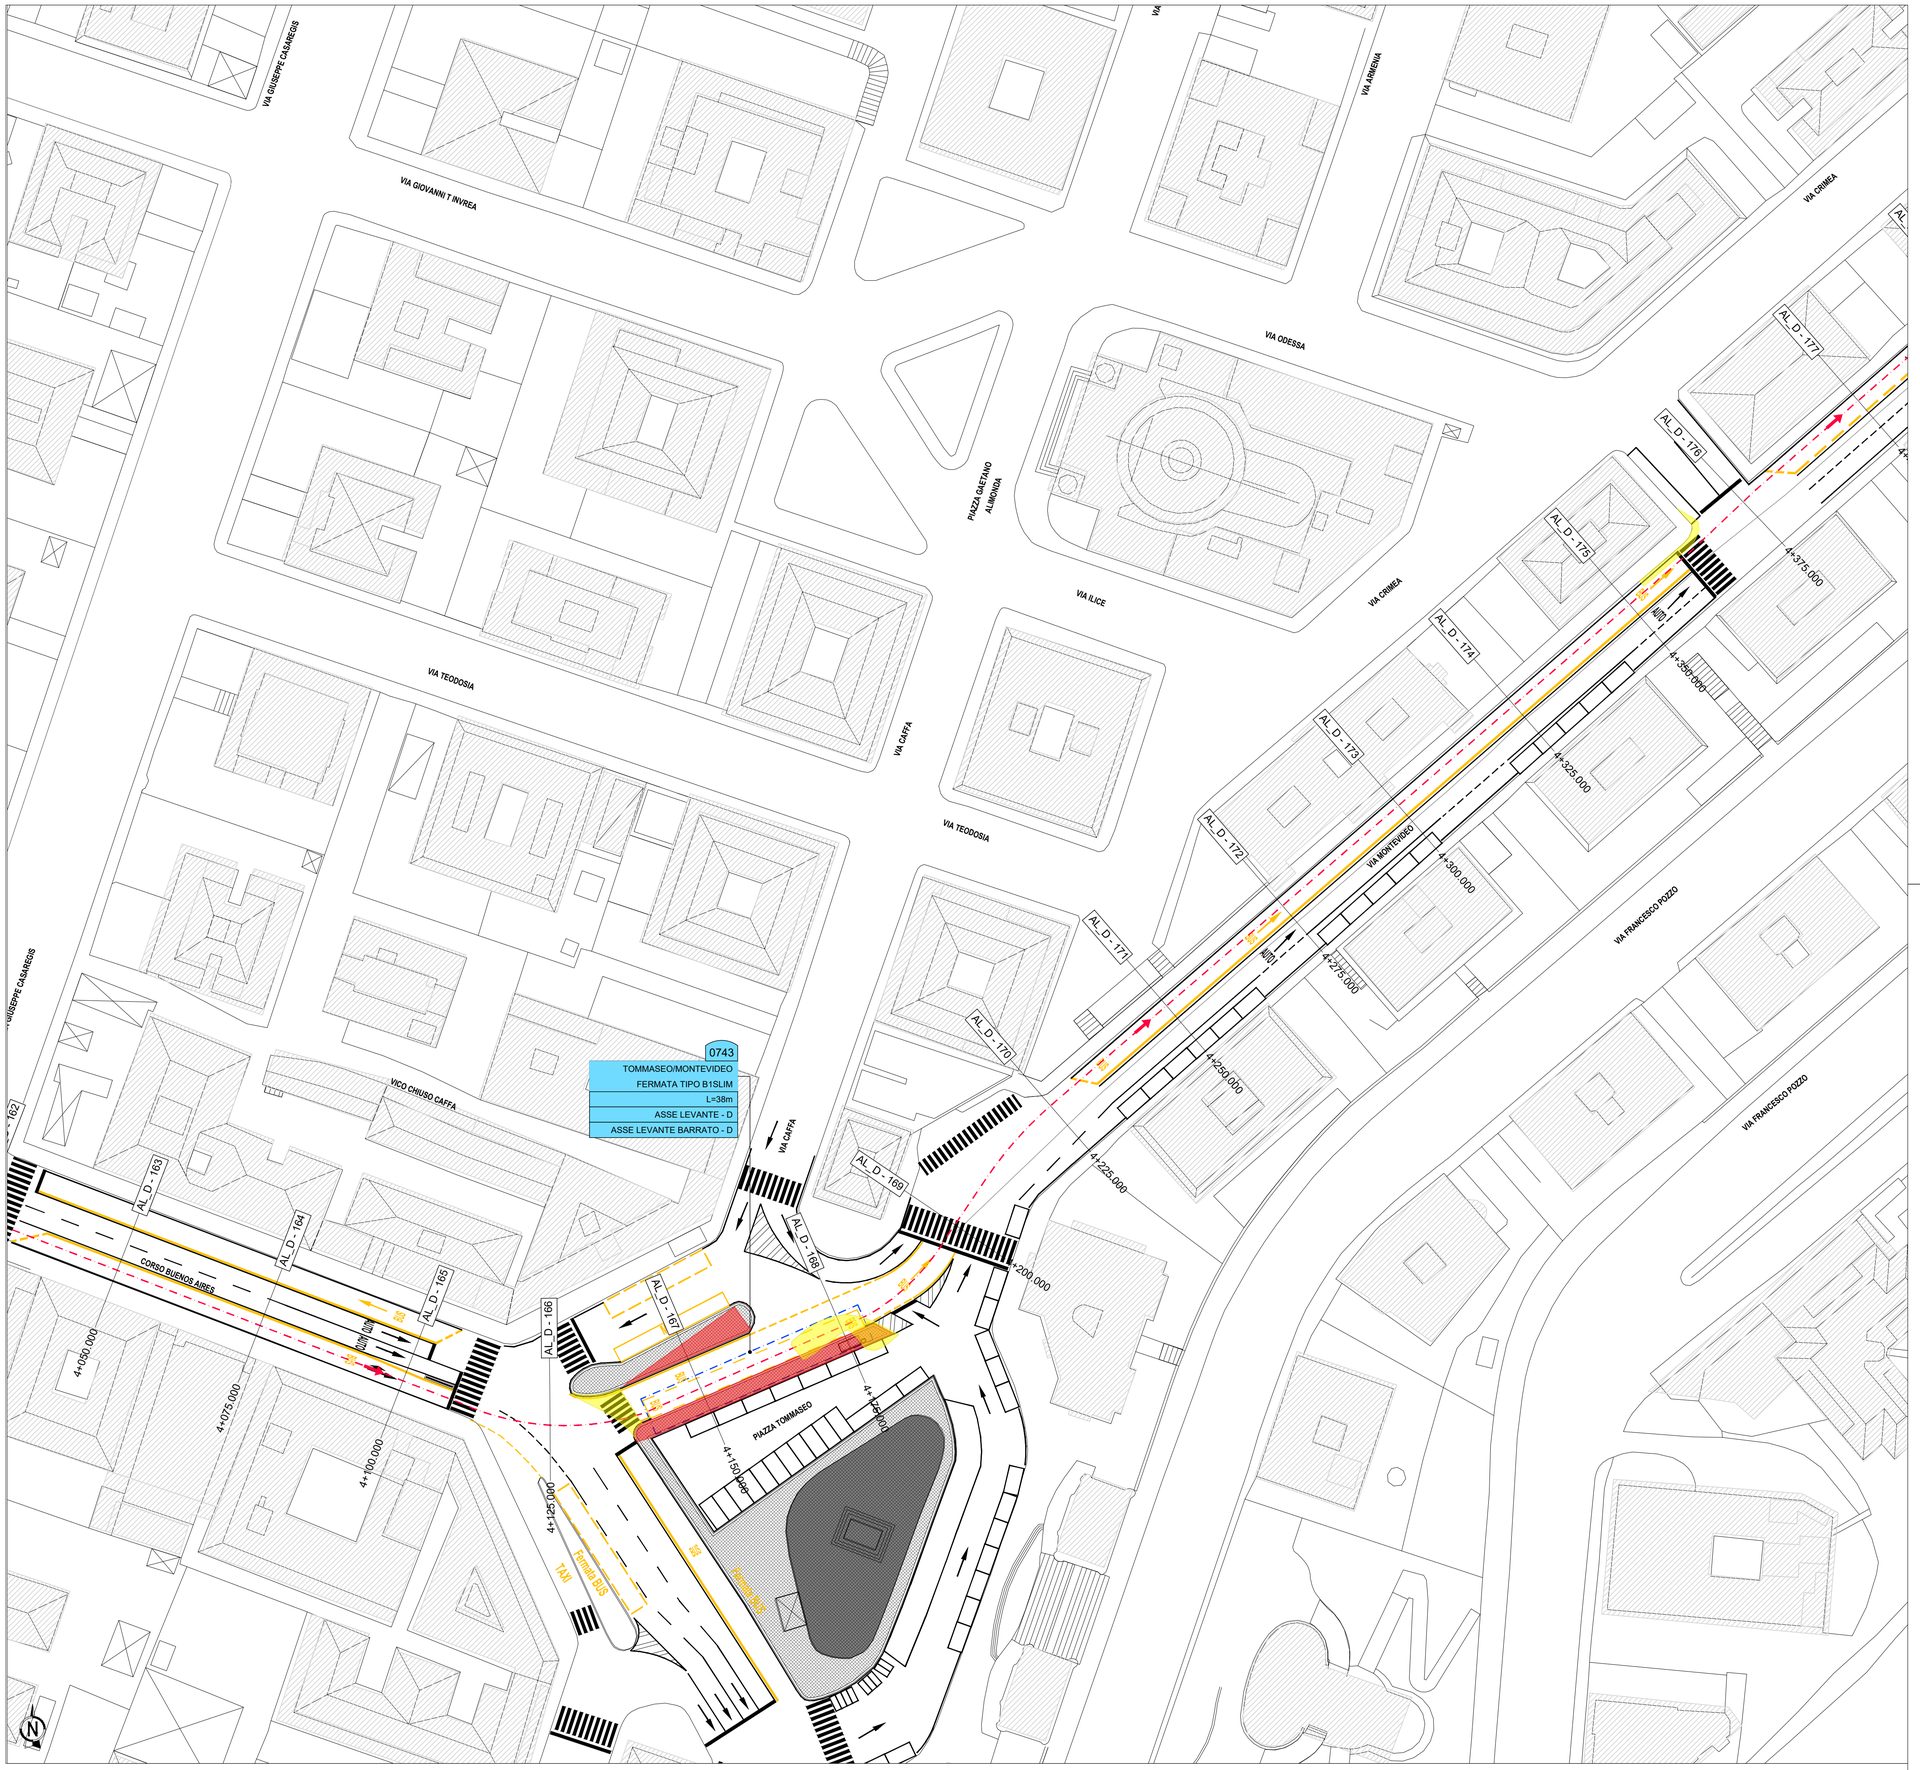

KEY-MAP

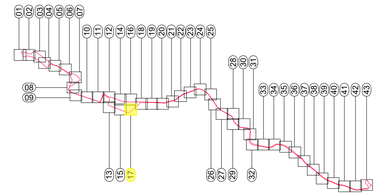

LEGENDA

- ASSE DI TRACCIAMENTO
- PERCORSO TRACCIATO ASSE BARRATO
- ASSE DI TRACCIAMENTO ALTRI AUTOBUS
- ASSE DI TRACCIAMENTO AUTOMOBILI
- VERSO DI PERCORRENZA
- CORSIA BUS RIDOTTA RISERVATA TPL
- CORSIA BUS RIDOTTA TRAFFICO PROMISCUO TPL/PRIVATO
- CORSIA BUS RIDOTTA TRAFFICO PROMISCUO TPL/ZTL
- PKM ASSE — ASSE_DIREZIONE - NUMERO SEZIONE — INDICAZIONE TACCHE
- INTERFERENZA CON OPERA DI SCAVALCO O SOTTOPASSO ESISTENTE
- DEMOLIZIONI
- RICOSTRUZIONI
- 0050 — CAMOZZINI/CAPOLINEA — CAPOLINEA TIPO A — NUMERO STALLI 2 — ASSE PONENTE - A — ASSE PONENTE - D — INDICAZIONE DI CAPOLINEA
- 0049 — CAMOZZINI 3/CAOUTI — FERMATA TIPO A — L=24m — ASSE PONENTE - A — INDICAZIONE DI FERMATA ASCENDENTE
- 0051 — CAMOZZINI 2/CAOUTI — FERMATA TIPO A — L=24m — ASSE PONENTE - D — INDICAZIONE DI FERMATA DISCENDENTE

COMMITTENTE:

COMUNE DI GENOVA

IL RESPONSABILE UNICO DEL PROCEDIMENTO
ALBERTO BITOSSI
IL DIRETTORE ESECUTORE DEL CONTRATTO
ANTONIO ROSSA

PROGETTAZIONE DEFINITIVA DEL SISTEMA DEGLI ASSI DI FORZA PER IL TRASPORTO PUBBLICO LOCALE (RETE FILOVIARIA E STRUTTURE CONNESSE)

PROGETTAZIONE

MANDATARIA
ITALFERR
GRUPPO FERROVIE DELLO STATO ITALIANE

MANDANTE
TECHNITAL

MANDANTE
ETS Engineering and Technical Services S.p.A.

MANDANTE
ABDR ARCHITETTI ASSOCIATI

ITALFERR

PROGETTO INFRASTRUTTURA
ASSE LEVANTE
PLANIMETRIA DI PROGETTO - Tav. 17 di 43

IL PROGETTISTA RESPONSABILE DELL'INTEGRAZIONE
Dott. Ing. Alessandro Peresso

SCALA : 1:500

COMMESSA	LOTTO	FASE	ENTE	TIPO DOC.	OPERA/DISCIPLINA	PROGR.	REV.
E21D	02	D	13	P8	IF0005	017	F

Revis.	Descrizione	Redatto	Data	Verificato	Data	Approvato	Data	Autorizzato Data
A	Emissione Esecutiva		Ago.2021	S. Menichini	Ago.2021	A.Peresso	Ago.2021	Dott. Ing. V. Conforti
B	Revisione a seguito commenti	M.Mitsch	Sett.2021	S. Menichini	Sett.2021	A.Peresso	Sett.2021	ITALFERR S.p.A.
....	....	..	....	....	....	..	....	
F	Revisione a seguito commenti	L.Spinilli	Mag..2022	S. Menichini	Mag..2022	A.Peresso	Mag..2022	

Nome file:E21D02D13P8IF0005001-025F

n.Elab.: