


LE SOLUZIONI RIGUARDANTI LA REGOLAMENTAZIONE DELLA CIRCOLAZIONE E DELLA SOSTA, DEFINITE NELL'AMBITO DEL PRESENTE PROGETTO (CON RELATIVA SEGNALETICA ORIZZONTALE E VERTICALE) DEVONO ESSERE CONSIDERATE COME MODIFICABILI (A PARITÀ DI COSTO DI INVESTIMENTO) A SEGUITO DI SUCCESSIVE INDICAZIONI CHE L'AMMINISTRAZIONE SI RISERVA DI ADOTTARE NEL RISPETTO DELLE POLITICHE DELLA MOBILITÀ TESI AL SODDISFACIMENTO DELLE ESIGENZE DELLA CITTADINANZA E CHE SI POTRANNO MANIFESTARE A SEGUITO DELLA REALIZZAZIONE DELL'INTERVENTO

KEY-MAP

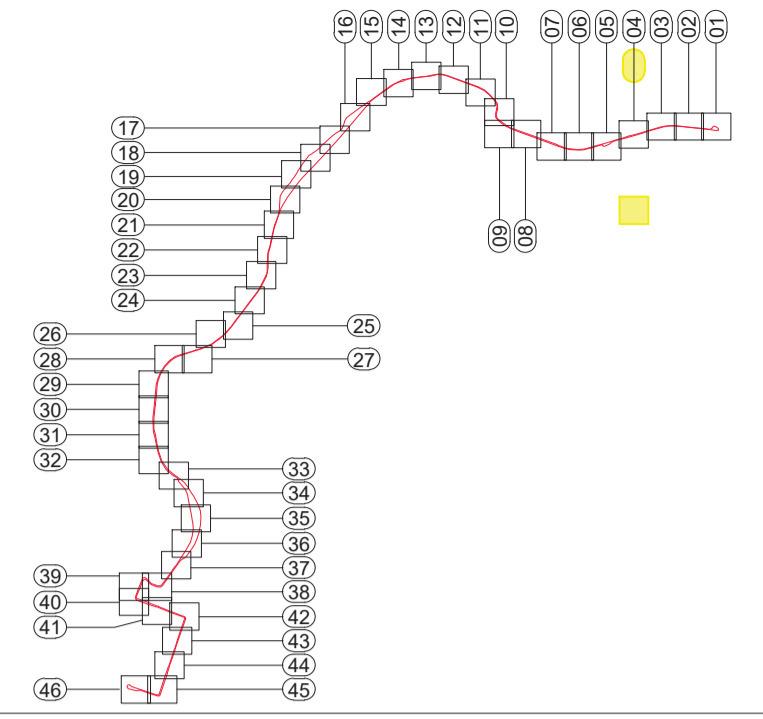

LEGENDA

- ASSE DI TRACCIAMENTO
- PERCORSO TRACCIATO ASSE BARRATO
- ASSE DI TRACCIAMENTO ALTRI AUTOBUS
- ASSE DI TRACCIAMENTO AUTOMOBILI
- VERSO DI PERCORRENZA
- CORSIA BUS RIDOTTA RISERVATA TPL
- CORSIA BUS RIDOTTA TRAFFICO PROMISCUO TPL/PRIVATO
- CORSIA BUS RIDOTTA TRAFFICO PROMISCUO TPL/ZTL
- INDICAZIONE TACCHE
- INTERFERENZA CON OPERA DI SCAVALCO O SOTTOPASSO ESISTENTE
- DEMOLIZIONI
- RICOSTRUZIONI
- INDICAZIONE DI CAPOLINEA
- INDICAZIONE DI FERMATA ASCENDENTE
- INDICAZIONE DI FERMATA DISCENDENTE

COMMITTENTE: **COMUNE DI GENOVA**
 IL RESPONSABILE UNICO DEL PROCEDIMENTO: **ALBERTO BITOSSI**
 IL DIRETTORE ESECUTORE DEL CONTRATTO: **ANTONIO ROSSA**

PROGETTAZIONE DEFINITIVA DEL SISTEMA DEGLI ASSI DI FORZA PER IL TRASPORTO PUBBLICO LOCALE (RETE FIOVIARIA E STRUTTURE CONNESSE)

PROGETTAZIONE: **ITAFERR**
 MANDATARIA: **ITAFERR**
 MANDANTE: **TECNITAL** | **ETI** | **ABOR**

ITAFERR
 PROGETTO INFRASTRUTTURA
 ASSE VAL BISAGNO
 PLANIMETRIA DI PROGETTO - Tav. 04 di 46

SCALA: **1:500**
 IL PROGETTISTA RESPONSABILE DELL'INTEGRAZIONE: **Dott. Ing. Alessandro Pirelli**

COMMESSA	LOTTO	FASE	ENTE	TIPO DOC.	OPERA/DISCIPLINA	PROGR.	REV.
E21D	03	D	13	P8	IF0005	004	F

Revis.	Descrizione	Redatto	Data	Verificato	Data	Approvato	Data	Autorizzato	Data
A	Emissione Esecutiva		Ago 2021	S. Maffioli	Ago 2021	A. Peressutti	Ago 2021	Dott. Ing. Conforti	
B	Revisione a seguito commenti	M. Maffioli	Sett 2021	S. Maffioli	Sett 2021	A. Peressutti	Sett 2021		
...		
F	Revisione a seguito commenti	L. Spinelli	Mag 2022	S. Maffioli	Mag 2022	A. Peressutti	Mag 2022		