


LE SOLUZIONI RIGUARDANTI LA REGOLAMENTAZIONE DELLA CIRCOLAZIONE E DELLA SOSTA, DEFINITE NELL'AMBITO DEL PRESENTE PROGETTO (CON RELATIVA SEGNALETICA ORIZZONTALE E VERTICALE) DEVONO ESSERE CONSIDERATE COME MODIFICABILI (A PARITÀ DI COSTO DI INVESTIMENTO) A SEGUITO DI SUCCESSIVE INDICAZIONI CHE L'AMMINISTRAZIONE SI RISERVA DI ADOTTARE NEL RISPETTO DELLE POLITICHE DELLA MOBILITÀ TESI AL SODDISFACIMENTO DELLE ESIGENZE DELLA CITTADINANZA E CHE SI POTRANNO MANIFESTARE A SEGUITO DELLA REALIZZAZIONE DELL'INTERVENTO

KEY-MAP

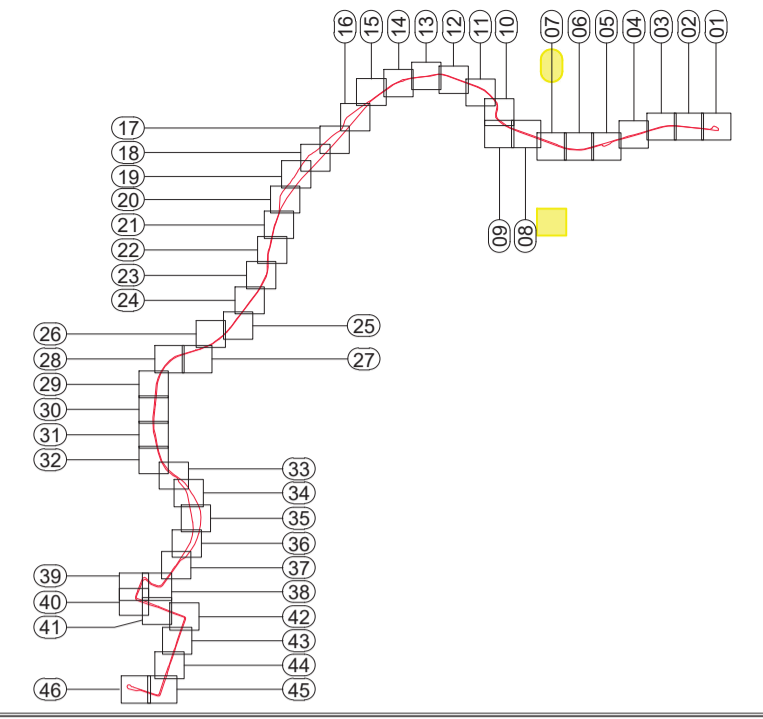

LEGENDA

- ASSE DI TRACCIAMENTO
- PERCORSO TRACCIATO ASSE BARRATO
- ASSE DI TRACCIAMENTO ALTRI AUTOBUS
- ASSE DI TRACCIAMENTO AUTOMOBILI
- VERSO DI PERCORRENZA
- CORSIA BUS RIDOTTA RISERVATA TPL
- CORSIA BUS RIDOTTA TRAFFICO PROMISCUO TPL/PRIVATO
- CORSIA BUS RIDOTTA TRAFFICO PROMISCUO TPL/ZTL
- INDICAZIONE TACCHE
- INTERFERENZA CON OPERA DI SCAVALCO O SOTTOPASSO ESISTENTE
- DEMOLIZIONI
- RICOSTRUZIONI
- INDICAZIONE DI CAPOLINEA
- INDICAZIONE DI FERMATA ASCENDENTE
- INDICAZIONE DI FERMATA DISCENDENTE

COMMITTENTE:

 COMUNE DI GENOVA
 IL RESPONSABILE UNICO DEL PROCEDIMENTO
 ALBERTO BITOSSI
 IL DIRETTORE ESECUTORE DEL CONTRATTO
 ANTONIO ROSSA

PROGETTAZIONE DEFINITIVA DEL SISTEMA DEGLI ASSI DI FORZA PER IL TRASPORTO PUBBLICO LOCALE (RETE FIOVIARIA E STRUTTURE CONNESSE)

PROGETTAZIONE MANDATARIA

MANDANTE

ITALFERR

PROGETTO INFRASTRUTTURA
 ASSE VAL BISAGNO
 PLANIMETRIA DI PROGETTO - Tav. 07 di 46

IL PROGETTISTA RESPONSABILE DELL'INTEGRAZIONE

 Ing. Alessandro Ferrero

SCALA : 1:500

COMMESSA	LOTTO	FASE	ENTE	TIPO DOC.	OPERA/DISCIPLINA	PROGR.	REV.
E21D	03	D	13	P8	IF0005	007	F

Revis.	Descrizione	Redatto	Data	Verificato	Data	Approvato	Data	Autorizzato	Data
A	Emissione Esecutiva		Ago 2021	S. Malichini	Ago 2021	A. Peressutti	Ago 2021	Dott. Ing. Conforti	
B	Revisione a seguito commenti	M. Misghero	Sett 2021	S. Malichini	Sett 2021	A. Peressutti	Sett 2021		
...		
F	Revisione a seguito commenti	L. Spinelli	Mag 2022	S. Malichini	Mag 2022	A. Peressutti	Mag 2022		