


KEY-MAP

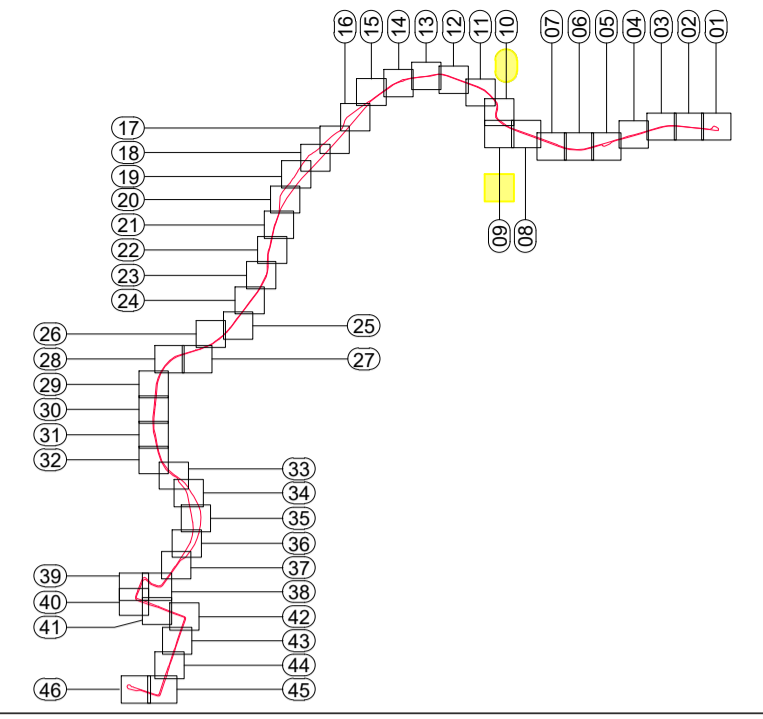

LEGENDA

- ASSE DI TRACCIAMENTO
- PERCORSO TRACCIATO ASSE BARRATO
- ASSE DI TRACCIAMENTO ALTRI AUTOBUS
- ASSE DI TRACCIAMENTO AUTOMOBILI
- VERSO DI PERCORRENZA
- CORSIA BUS RIDOTTA RISERVATA TPL
- CORSIA BUS RIDOTTA TRAFFICO PROMISCUIO TPL/PRIVATO
- CORSIA BUS RIDOTTA TRAFFICO PROMISCUIO TPL/ZTL
- INDICAZIONE TACCHE
- INTERFERENZA CON OPERA DI SCAVALCO O SOTTOPASSO ESISTENTE
- DEMOLIZIONI
- RICOSTRUZIONI
- INDICAZIONE DI CAPOLINEA
- INDICAZIONE DI FERMATA ASCENDENTE
- INDICAZIONE DI FERMATA DISCENDENTE

COMMITTENTE:

  
**COMUNE DI GENOVA**  
 IL RESPONSABILE UNICO DEL PROCEDIMENTO  
 ALBERTO BITOSSI  
 IL DIRETTORE ESECUTORE DEL CONTRATTO  
 ANTONIO ROSSA

**PROGETTAZIONE DEFINITIVA DEL SISTEMA DEGLI ASSI DI FORZA PER IL TRASPORTO PUBBLICO LOCALE (RETE FIOVIARIA E STRUTTURE CONNESSE)**

|   |   |   |
|---|---|---|
| PROGETTAZIONE   | MANDATARIA  |   |
|   |  |   |
| MANDANTE  | MANDANTE  | MANDANTE  |
|  |  |  |

ITAFERR

PROGETTO INFRASTRUTTURA  
 ASSE VAL BISAGNO  
 PLANIMETRIA DI PROGETTO - Tav. 10 di 46

SCALA :  
1:500

IL PROGETTISTA RESPONSABILE DELL'INTEGRAZIONE  
 Dott. Ing. Alessandro Perugini

| COMMESSA | LOTTO | FASE | ENTE | TIPO DOC. | OPERA/DISCIPLINA | PROGR. | REV. |
|----------|-------|------|------|-----------|------------------|--------|------|
| E21D     | 03    | D    | 13   | P8        | IF0005           | 010    | F    |

| Revis. | Descrizione                  | Redatto     | Data      | Verificato   | Data      | Approvato    | Data      | Autorizzato            | Data |
|--------|------------------------------|-------------|-----------|--------------|-----------|--------------|-----------|------------------------|------|
| A      | Emissione Esecutiva          |             | Ago 2021  | S. Melichini | Ago 2021  | A. Peressini | Ago 2021  | Dott. Ing. A. Conforti |      |
| B      | Revisione a seguito commenti | M. Mischini | Sett 2021 | S. Melichini | Sett 2021 | A. Peressini | Sett 2021 |                        |      |
| ...    | ...                          | ...         | ...       | ...          | ...       | ...          | ...       |                        |      |
| F      | Revisione a seguito commenti | L. Spinelli | Mag 2022  | S. Melichini | Mag 2022  | A. Peressini | Mag 2022  |                        |      |