


KEY-MAP

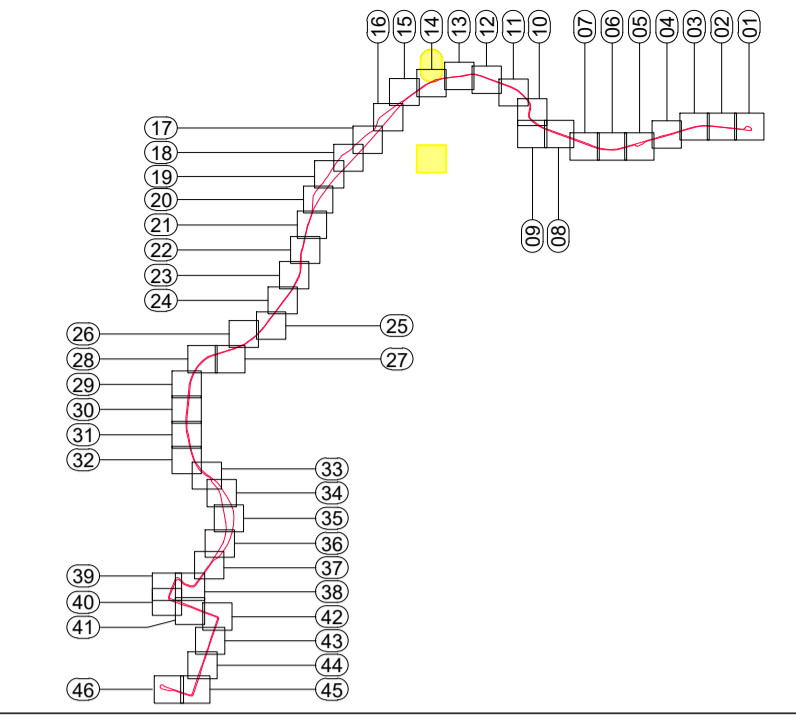

LEGENDA

- ASSE DI TRACCIAMENTO
- PERCORSO TRACCIATO ASSE BARRATO
- ASSE DI TRACCIAMENTO ALTRI AUTOBUS
- ASSE DI TRACCIAMENTO AUTOMOBILI
- ← VERSO DI PERCORRENZA
- CORSIA BUS RIDOTTA RISERVATA TPL
- CORSIA BUS RIDOTTA TRAFFICO PROMISCUIO TPL/PRIVATO
- CORSIA BUS RIDOTTA TRAFFICO PROMISCUIO TPL/ZTL
- PKM ASSE [ASSE_DIREZIONE - NUMERO SEZIONE] INDICAZIONE TACCHE
- INTERFERENZA CON OPERA DI SCAVALCO O SOTTOPASSO ESISTENTE
- DEMOLIZIONI
- RICOSTRUZIONI
- 0288 INDICAZIONE DI CAPOLINEA
- 0232 INDICAZIONE DI FERMATA ASCENDENTE
- 0567 INDICAZIONE DI FERMATA DISCENDENTE

COMMITTENTE:


COMUNE DI GENOVA
 IL RESPONSABILE UNICO DEL PROCEDIMENTO
 ALBERTO BITOSSÌ
 IL DIRETTORE ESECUTORE DEL CONTRATTO
 ANTONIO ROSSA

PROGETTAZIONE DEFINITIVA DEL SISTEMA DEGLI ASSI DI FORZA PER IL TRASPORTO PUBBLICO LOCALE (RETE FIOVIARIA E STRUTTURE CONNESSE)

PROGETTAZIONE MANDATARIA


 GRUPPO FERROVIE DELLO STATO ITALIANE

MANDANTE MANDANTE





ITALFERR

PROGETTO INFRASTRUTTURA
 ASSE VAL BISAGNO
 PLANIMETRIA DI PROGETTO - Tav. 14 di 46

SCALA :
1:500

IL PROGETTISTA RESPONSABILE DELL'INTEGRAZIONE
 Dott. Ing. Alessandro Pavesio

COMMESSA	LOTTO	FASE	ENTE	TIPO DOC.	OPERA/DISCIPLINA	PROGR.	REV.
E21D	03	D	13	P8	IF0005	014	F

Revis.	Descrizione	Redatto	Data	Verificato	Data	Approvato	Data	Autorizzato	Data
A	Emissione Esecutiva		Ago 2021	S. Melichini	Ago 2021	A. Peressutti	Ago 2021	Dott. Ing. A. Conforti	
B	Revisione a seguito commenti	M. Mischini	Sett 2021	S. Melichini	Sett 2021	A. Peressutti	Sett 2021		
...		
F	Revisione a seguito commenti	L. Spinelli	Mag 2022	S. Melichini	Mag 2022	A. Peressutti	Mag 2022		