


0277
CANEVARI 1/ROMAGNOSI
FERMATA TIPO E
L=26m
ASSE VALBISAGNO - A
ASSE VALBISAGNO BARRATO - A

0214
MORESCO 2/ROMAGNOSI
FERMATA TIPO A1SLIM
L=26m
ASSE VALBISAGNO - D
ASSE VALBISAGNO BARRATO - D

0213
MORESCO 1/PIAZZA FIRPO
FERMATA TIPO A1SLIM
L=26m
ASSE VALBISAGNO - D
ASSE VALBISAGNO BARRATO - D

LE SOLUZIONI RIGUARDANTI LA REGOLAMENTAZIONE DELLA CIRCOLAZIONE E DELLA SOSTA, DEFINITE NELL'AMBITO DEL PRESENTE PROGETTO (CON RELATIVA SEGNALETICA ORIZZONTALE E VERTICALE) DEVONO ESSERE CONSIDERATE COME MODIFICABILI (A PARITÀ DI COSTO DI INVESTIMENTO) A SEGUITO DI SUCCESSIVE INDICAZIONI CHE L'AMMINISTRAZIONE SI RISERVA DI ADOTTARE NEL RISPETTO DELLE POLITICHE DELLA MOBILITÀ TESE AL SODDISFACIMENTO DELLE ESIGENZE DELLA CITTADINANZA E CHE SI POTRANNO MANIFESTARE A SEGUITO DELLA REALIZZAZIONE DELL'INTERVENTO

KEY-MAP

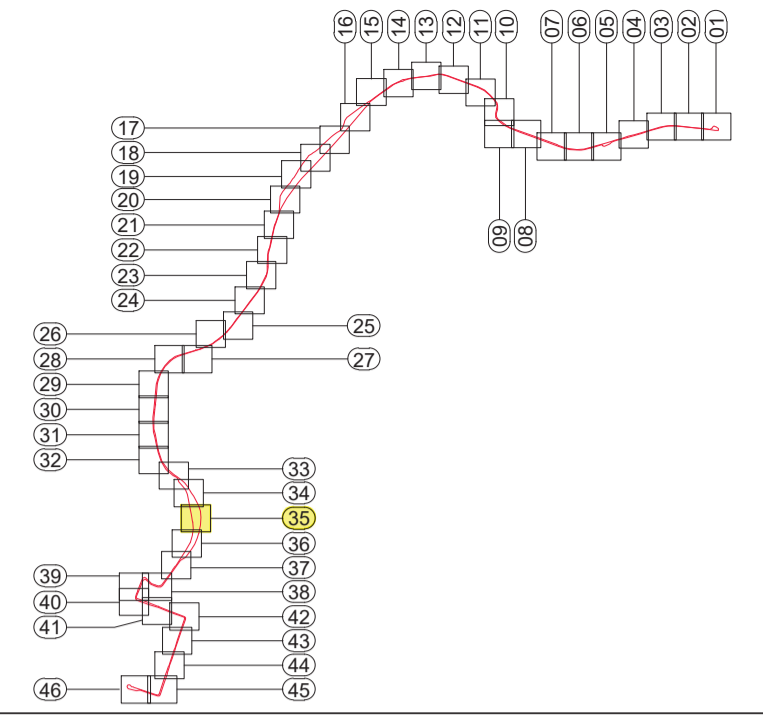

LEGENDA

- ASSE DI TRACCIAMENTO BARRATO
- PERCORSO TRACCIATO ASSE AUTOBUS
- ASSE DI TRACCIAMENTO ALTRI AUTOBUS
- ASSE DI TRACCIAMENTO AUTOMOBILI
- VERSO DI PERCORRENZA
- CORSIA BUS RIDOTTA RISERVATA TPL
- CORSIA BUS RIDOTTA TRAFFICO PROMISCUEO TPL/PRIVATO
- CORSIA BUS RIDOTTA TRAFFICO PROMISCUEO TPL/ZTL
- INDICAZIONE TACCHE
- INTERFERENZA CON OPERA DI SCAVALCO O SOTTOPASSO ESISTENTE
- DEMOLIZIONI
- RICOSTRUZIONI
- INDICAZIONE DI CAPOLINEA
- INDICAZIONE DI FERMATA ASCENDENTE
- INDICAZIONE DI FERMATA DISCENDENTE

TORRENTE BISAGNO

COMMITTENTE:

COMUNE DI GENOVA
IL RESPONSABILE UNICO DEL PROCEDIMENTO
ALBERTO BITOSI
IL DIRETTORE ESECUTORE DEL CONTRATTO
ANTONIO ROSSA

PROGETTAZIONE DEFINITIVA DEL SISTEMA DEGLI ASSI DI FORZA PER IL TRASPORTO PUBBLICO LOCALE (RETE FIOVIARIA E STRUTTURE CONNESSE)

PROGETTAZIONE MANDATARIA
MANDANTE

ITALFERR
PROGETTO INFRASTRUTTURA
ASSE VAL BISAGNO
PLANIMETRIA DI PROGETTO - Tav. 35 di 46

IL PROGETTISTA RESPONSABILE DELL'INTEGRAZIONE

SCALA: 1:500

COMMESSA	LOTTO	FASE	ENTE	TIPO DOC.	OPERA/DISCIPLINA	PROGR.	REV.
E21D	03	D	13	P8	IF0005	035	F

Revis.	Descrizione	Redatto	Data	Verificato	Data	Approvato	Data	Autorizzato	Data
A	Emissione Esecutiva		Ago 2021	S. Maffioli	Ago 2021	A. Perressa	Ago 2021	Dott. Ing. Conforti	
B	Revisione a seguito commenti	M. Maffioli	Sett 2021	S. Maffioli	Sett 2021	A. Perressa	Sett 2021		
...		
F	Revisione a seguito commenti	L. Spinelli	Mag 2022	S. Maffioli	Mag 2022	A. Perressa	Mag 2022		