


0279  
 CANEVARI 4/SANTAGATA METRO'  
 FERMATA TIPO E  
 L=39m  
 ASSE VALBISAGNO - A  
 ASSE VALBISAGNO BARRATO - A

ASSE VALBISAGNO BARRATO - D  
 ASSE VALBISAGNO - D  
 L=39m  
 FERMATA TIPO B1SLIM  
 CANEVARI/SANTAGATA METRO'  
 0212

**TORRENTE BISAGNO**

LE SOLUZIONI RIGUARDANTI LA REGOLAMENTAZIONE DELLA CIRCOLAZIONE E DELLA SOSTA, DEFINITE NELL'AMBITO DEL PRESENTE PROGETTO (CON RELATIVA SEGNALETICA ORIZZONTALE E VERTICALE) DEVONO ESSERE CONSIDERATE COME MODIFICABILI (A PARITÀ DI COSTO DI INVESTIMENTO) A SEGUITO DI SUCCESSIVE INDICAZIONI CHE L'AMMINISTRAZIONE SI RISERVA DI ADOTTARE NEL RISPETTO DELLE POLITICHE DELLA MOBILITÀ TESE AL SODDISFACIMENTO DELLE ESIGENZE DELLA CITTADINANZA E CHE SI POTRANNO MANIFESTARE A SEGUITO DELLA REALIZZAZIONE DELL'INTERVENTO

KEY-MAP

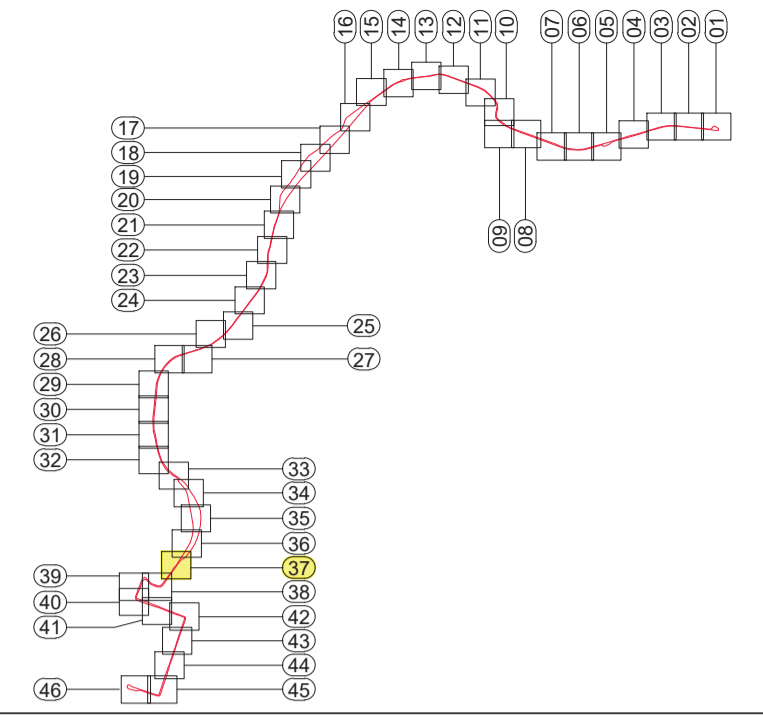

LEGENDA

- - - - - ASSE DI TRACCIAMENTO
- - - - - PERCORSO TRACCIATO ASSE BARRATO
- - - - - ASSE DI TRACCIAMENTO ALTRI AUTOBUS
- - - - - ASSE DI TRACCIAMENTO AUTOMOBILI
- ← ← ← ← ← VERSO DI PERCORRENZA
- (green) — CORSIA BUS RIDOTTA RISERVATA TPL
- - - - - CORSIA BUS RIDOTTA TRAFFICO PROMISCUIO TPL/PRIVATO
- (blue) — CORSIA BUS RIDOTTA TRAFFICO PROMISCUIO TPL/ZTL
- PKM ASSE — ASSE DIREZIONE - NUMERO SEZIONE INDICAZIONE TACCHE
- [diagonal lines] INTERFERENZA CON OPERA DI SCAVALCO O SOTTOPASSO ESISTENTE
- [yellow] DEMOLIZIONI
- [red] RICOSTRUZIONI
- [yellow box] INDICAZIONE DI CAPOLINEA
- [yellow box] INDICAZIONE DI FERMATA ASCENDENTE
- [blue box] INDICAZIONE DI FERMATA DISCENDENTE

COMMITTENTE:  
  
**COMUNE DI GENOVA**  
 IL RESPONSABILE UNICO DEL PROCEDIMENTO  
 ALBERTO BITOSSÌ  
 IL DIRETTORE ESECUTORE DEL CONTRATTO  
 ANTONIO ROSSA

**PROGETTAZIONE DEFINITIVA DEL SISTEMA DEGLI ASSI DI FORZA PER IL TRASPORTO PUBBLICO LOCALE (RETE FIOVIARIA E STRUTTURE CONNESSE)**

PROGETTAZIONE MANDATARIA  
  
 GRUPPO FERROVIE DELLO STATO ITALIANO

MANDANTE

ITALFERR

PROGETTO INFRASTRUTTURA  
 ASSE VAL BISAGNO  
 PLANIMETRIA DI PROGETTO - Tav. 37 di 46

IL PROGETTISTA RESPONSABILE DELL'INTEGRAZIONE  
 Dott. Ing. Alessandro Perissinotto

SCALA :  
 1:500

COMMESSA	LOTTO	FASE	ENTE	TIPO DOC.	OPERA/DISCIPLINA	PROGR.	REV.
E21D	03	D	13	P8	IF0005	037	F

Revis.	Descrizione	Redatto	Data	Verificato	Data	Approvato	Data	Autorizzato	Data
A	Emissione Esecutiva		Ago 2021	S. Melicini	Ago 2021	A. Perissinotto	Ago 2021	Dott. Ing. Perissinotto	Conforti
B	Revisione a seguito commenti	M. Melicini	Sett 2021	S. Melicini	Sett 2021	A. Perissinotto	Sett 2021		
...	...	...	...	...	...	...	...		
F	Revisione a seguito commenti	L. Spinelli	Mag 2022	S. Melicini	Mag 2022	A. Perissinotto	Mag 2022		