


KEY-MAP

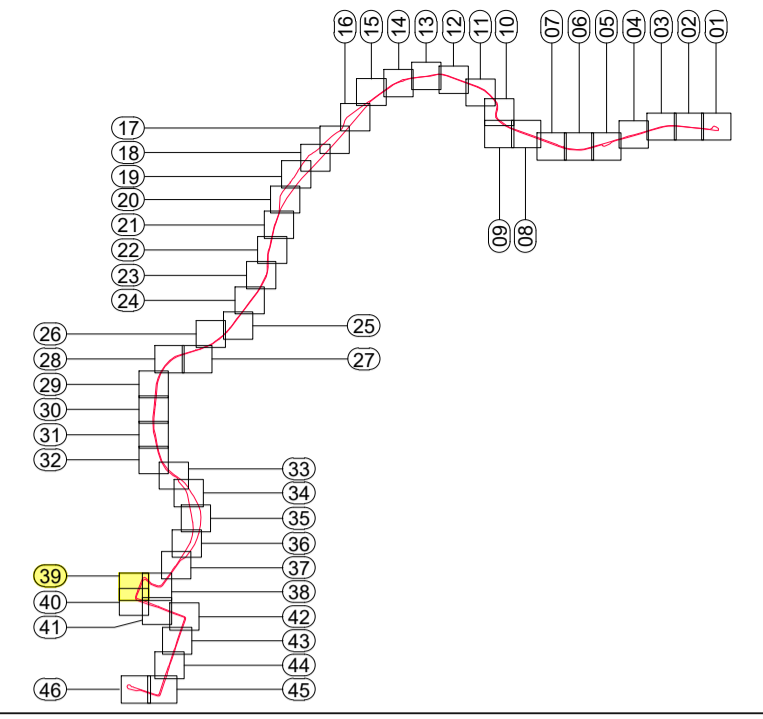

LEGENDA

- ASSE DI TRACCIAMENTO
- PERCORSO TRACCIATO ASSE BARRATO
- ASSE DI TRACCIAMENTO ALTRI AUTOBUS
- ← ASSE DI TRACCIAMENTO AUTOMOBILI
- VERSO DI PERCORRENZA
- CORSIA BUS RIDOTTA RISERVATA TPL
- CORSIA BUS RIDOTTA TRAFFICO PROMISCUO TPL/PRIVATO
- CORSIA BUS RIDOTTA TRAFFICO PROMISCUO TPL/ZTL
- PKM ASSE ASSE_DIREZIONE - NUMERO SEZIONE INDICAZIONE TACCHE
- INTERFERENZA CON OPERA DI SCAVALCO O SOTTOPASSO ESISTENTE
- DEMOLIZIONI
- RICOSTRUZIONI
- 0094 INDICAZIONE DI CAPOLINEA
- 0041 INDICAZIONE DI FERMATA ASCENDENTE
- 0041 INDICAZIONE DI FERMATA DISCENDENTE

0134
FIUME/THAON DI REVEL
FERMATA TIPO A3
L=65m
ASSE CENTRO - D
ASSE CENTRO BARRATO - D
ASSE LEVANTE - D
ASSE LEVANTE BARRATO - D
ASSE VALBISAGNO - D

0417
FIUME/XX SETTEMBRE
FERMATA TIPO B2SLIM
L=58m
ASSE CENTRO - A
ASSE CENTRO BARRATO - A
ASSE LEVANTE - A
ASSE LEVANTE BARRATO - A

0293
CADORNA/PIAZZA DELLA VITTORIA
FERMATA TIPO A1
L=39m
ASSE VALBISAGNO - D

COMMITTENTE:

COMUNE DI GENOVA
IL RESPONSABILE UNICO DEL PROCEDIMENTO
ALBERTO BITOSSÌ
IL DIRETTORE ESECUTORE DEL CONTRATTO
ANTONIO ROSSA

PROGETTAZIONE DEFINITIVA DEL SISTEMA DEGLI ASSI DI FORZA PER IL TRASPORTO PUBBLICO LOCALE (RETE FIOVIARIA E STRUTTURE CONNESSE)

PROGETTAZIONE MANDATARIA
 
MANDANTE MANDANTE
  

ITALFERR
PROGETTO INFRASTRUTTURA
ASSE VAL BISAGNO
PLANIMETRIA DI PROGETTO - Tav. 39 di 46

SCALA :
1:500
IL PROGETTISTA RESPONSABILE DELL'INTEGRAZIONE
Dott. Ing. Alessandro Peresso

| COMMESSA | LOTTO | FASE | ENTE | TIPO DOC. | OPERA/DISCIPLINA | PROGR. | REV. |
|----------|-------|------|------|-----------|------------------|--------|------|
| E21D | 03 | D | 13 | P8 | IF0005 | 039 | F |

| Revis. | Descrizione | Redatto | Data | Verificato | Data | Approvato | Data | Autorizzato | Data |
|--------|------------------------------|-------------|-----------|--------------|-----------|------------|-----------|---------------------|------|
| A | Emissione Esecutiva | | Ago 2021 | S. Melichini | Ago 2021 | A. Peresso | Ago 2021 | Dott. Ing. Conforti | |
| B | Revisione a seguito commenti | M. Misgheri | Sett 2021 | S. Melichini | Sett 2021 | A. Peresso | Sett 2021 | | |
| ... | ... | ... | ... | ... | ... | ... | ... | | |
| F | Revisione a seguito commenti | L. Spinelli | Mag 2022 | S. Melichini | Mag 2022 | A. Peresso | Mag 2022 | | |