

0026
MERANO 1/VILLA ROSSI
FERMATA TIPO E
L=20m
ASSE PONENTE - A


ASSE PONENTE - D
L=20m
FERMATA TIPO E
MERANO 3/VILLA ROSSI
0074

1635
MENOTTI 1/SOLIMAN
FERMATA TIPO E
L=28m
ASSE PONENTE - D
ASSE PONENTE BARRATO - D

0125
SOLIMAN/MENOTTI
CAPOLINEA TIPO A1/SUM
NUMERO STALLI: 2

L'attuale passo carrabile posto in corrispondenza della fermata 100 sarà necessariamente soppresso

KEY-MAP

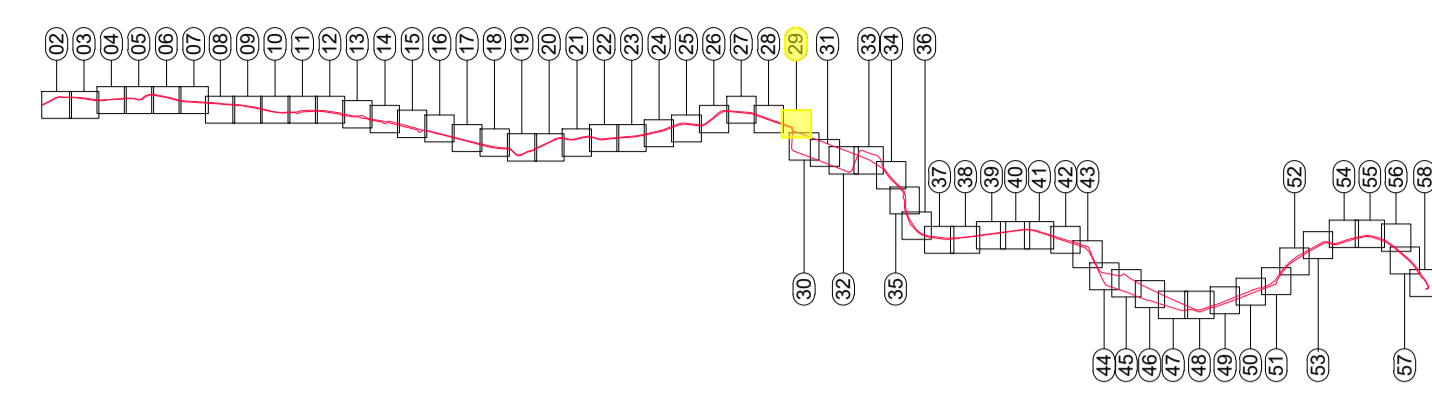

LEGENDA

- ASSE DI TRACCIAMENTO
- PERCORSO TRACCIATO ASSE BARRATO
- ASSE DI TRACCIAMENTO ALTRI AUTOBUS
- ← ASSE DI TRACCIAMENTO AUTOMOBILI
- ← VERSO DI PERCORRENZA
- CORSIA BUS RIDOTTA RISERVATA TPL
- CORSIA BUS RIDOTTA TRAFFICO PROMISCUIO TPL/PRIVATO
- CORSIA BUS RIDOTTA TRAFFICO PROMISCUIO TPL/ZTL
- PKM ASSE — ASSE_DIREZIONE - NUMERO SEZIONE
- INDICAZIONE TACCHE
- INTERFERENZA CON OPERA DI SCAVALCO O SOTTOPASSO ESISTENTE
- DEMOLIZIONI
- RICOSTRUZIONI
- 0026 INDICAZIONE DI CAPOLINEA
- 0074 INDICAZIONE DI FERMATA ASCENDENTE
- 0074 INDICAZIONE DI FERMATA DISCENDENTE

COMMITTENTE:

COMUNE DI GENOVA
IL RESPONSABILE UNICO DEL PROCEDIMENTO
ALBERTO BITOSSÌ
IL DIRETTORE ESECUTORE DEL CONTRATTO
ANTONIO ROSSA

PROGETTAZIONE DEFINITIVA DEL SISTEMA DEGLI ASSI DI FORZA PER IL TRASPORTO PUBBLICO LOCALE (RETE FIOVIARIA E STRUTTURE CONNESSE)

PROGETTAZIONE:
MANDATARIA:
MANDANTE:
MANDANTE:
MANDANTE:

ITALFERR
PROGETTO INFRASTRUTTURA
ASSE PONENTE
PLANIMETRIA DI PROGETTO - Tav. 29 di 58

IL PROGETTISTA RESPONSABILE DELL'INTEGRAZIONE
Data: 10/05/2021
SCALA: 1:500

COMMESSA	LOTTO	FASE	ENTE	TIPO DOC.	OPERA/DISCIPLINA	PROGR.	REV.
E21D	04	D	13	P8	IF0005	029	F

Revis.	Descrizione	Redatto	Data	Verificato	Data	Approvato	Data	Autorizzato	Data
A	Emissione Esecutiva		Ago 2021	S. Melichini	Ago 2021	A. Perressa	Ago 2021	Dott. Ing. G. Conforti	
B	Revisione a seguito commenti	M. Mischini	Sett 2021	S. Melichini	Sett 2021	A. Perressa	Sett 2021		
F	Revisione a seguito commenti	L. Spinelli	Mag 2022	S. Melichini	Mag 2022	A. Perressa	Mag 2022		