


0008  
 BUOZZI 2METRO' DINEGRO  
 FERMATA TIPO A2  
 L=46m  
 ASSE PONENTE - A  
 ASSE PONENTE BARRATO - A  
 ASSE CENTRO - A  
 ASSE CENTRO BARRATO - A

ASSE CENTRO BARRATO - D  
 ASSE CENTRO - D  
 ASSE PONENTE BARRATO - D  
 ASSE PONENTE - D  
 L=57m  
 FERMATA TIPO A2  
 BUOZZI 2METRO' DINEGRO  
 0091

0100  
 DINEGRO/TERMINAL TRAGHETTI  
 FERMATA TIPO E  
 L=26m  
 ASSE CENTRO - A  
 ASSE CENTRO BARRATO - A

ASSE CENTRO BARRATO - D  
 ASSE CENTRO - D  
 ASSE PONENTE BARRATO - D  
 ASSE PONENTE - D  
 L=46m  
 FERMATA TIPO A2  
 DINEGRO/TERMINAL TRAGHETTI  
 0090

KEY-MAP

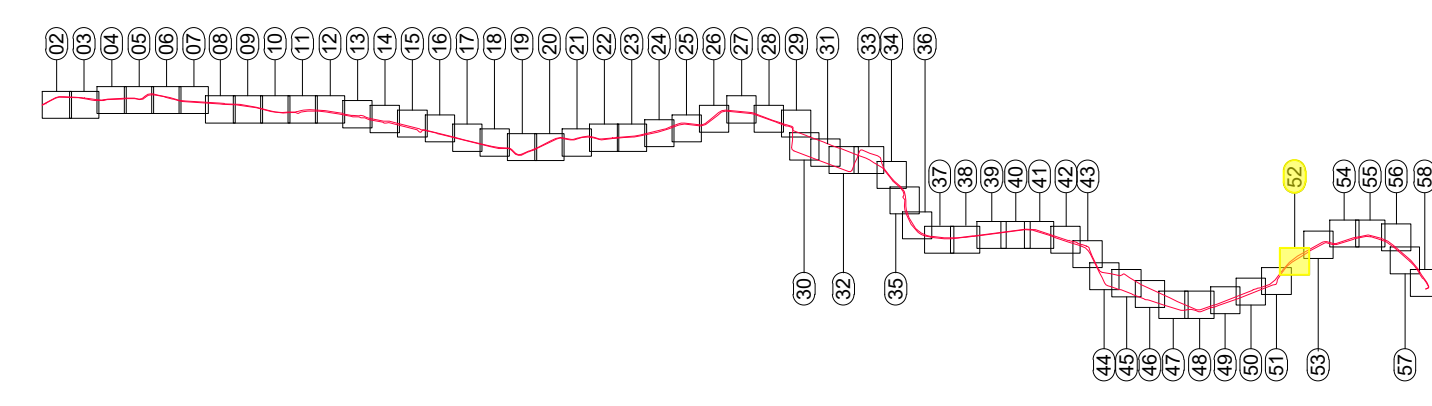

LEGENDA

- ASSE DI TRACCIAMENTO
- PERCORSO TRACCIATO ASSE BARRATO
- ASSE DI TRACCIAMENTO ALTRI AUTOBUS
- ASSE DI TRACCIAMENTO AUTOMOBILI VERSO DI PERCORRENZA
- CORSIA BUS RIDOTTA RISERVATA TPL
- CORSIA BUS RIDOTTA TRAFFICO PROMISCUIO TPL/PRIVATO
- CORSIA BUS RIDOTTA TRAFFICO PROMISCUIO TPL/ZTL
- PKM ASSE
- ASSE\_DIREZIONE - NUMERO SEZIONE
- INDICAZIONE TACCHE
- INTERFERENZA CON OPERA DI SCAVALCO O SOTTOPASSO ESISTENTE
- DEMOLIZIONI
- RICOSTRUZIONI
- INDICAZIONE DI CAPOLINEA
- INDICAZIONE DI FERMATA ASCENDENTE
- INDICAZIONE DI FERMATA DISCENDENTE

COMMITTENTE:



COMUNE DI GENOVA  
 IL RESPONSABILE UNICO DEL PROCEDIMENTO  
 ALBERTO BITOSSI  
 IL DIRETTORE ESECUTORE DEL CONTRATTO  
 ANTONIO ROSSA

**PROGETTAZIONE DEFINITIVA DEL SISTEMA DEGLI ASSI DI FORZA PER IL TRASPORTO PUBBLICO LOCALE (RETE FIOVIARIA E STRUTTURE CONNESSE)**

PROGETTAZIONE

MANDATARIA



MANDANTE

MANDANTE

MANDANTE



ITALFERR

PROGETTO INFRASTRUTTURA  
 ASSE PONENTE  
 PLANIMETRIA DI PROGETTO - Tav. 52 di 58

IL PROGETTISTA RESPONSABILE DELL'INTEGRAZIONE  
 Dott. Ing. Alessandro Professo

SCALA:  
 1:500

COMMESSA	LOTTO	FASE	ENTE	TIPO DOC.	OPERA/DISCIPLINA	PROGR.	REV.
E21D	04	D	13	P8	IF0005	052	F

Revis.	Descrizione	Redatto	Data	Verificato	Data	Approvato	Data	Autorizzato	Data
A	Emissione Esecutiva		Ago 2021	S. Melichini	Ago 2021	A. Perusso	Ago 2021	Dott. Ing. A. Conforti	
B	Revisione a seguito commenti	M. Mischini	Sett 2021	S. Melichini	Sett 2021	A. Perusso	Sett 2021		
...	...	...	...	...	...	...	...		
F	Revisione a seguito commenti	L. Spinelli	Mag 2022	S. Melichini	Mag 2022	A. Perusso	Mag 2022		