


SAN BENEDETTO/AMBA ALAGI
FERMATA TIPO E
L=38m
ASSE CENTRO - A
ASSE CENTRO BARRATO - A

0007
BUOZZI 1/PIAZZA SAN TEODORO
FERMATA TIPO A2
L=57m
ASSE PONENTE - A
ASSE PONENTE BARRATO - A
ASSE CENTRO - A
ASSE CENTRO BARRATO - A

ASSE CENTRO BARRATO - D
ASSE CENTRO - D
ASSE PONENTE BARRATO - D
ASSE PONENTE - D
L=57m
FERMATA TIPO A2
BUOZZI/METRO' DINEGRO
0091

KEY-MAP

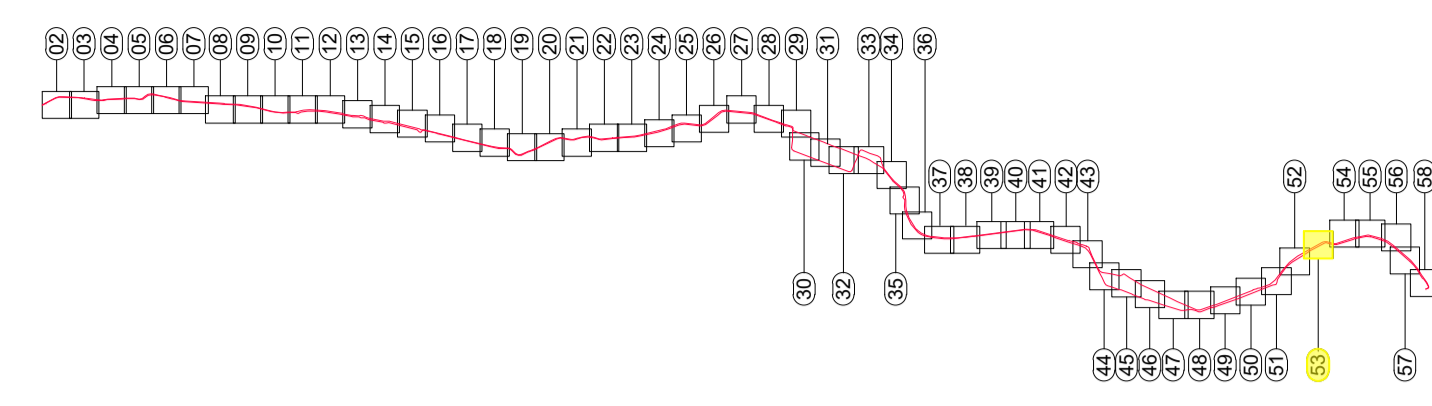

LEGENDA

- ASSE DI TRACCIAMENTO
- PERCORSO TRACCIATO ASSE BARRATO
- ASSE DI TRACCIAMENTO ALTRI AUTOBUS
- ASSE DI TRACCIAMENTO AUTOMOBILI
- ← VERSO DI PERCORRENZA
- CORSIA BUS RIDOTTA RISERVATA TPL
- CORSIA BUS RIDOTTA TRAFFICO PROMISCUO TPL/PRIVATO
- CORSIA BUS RIDOTTA TRAFFICO PROMISCUO TPL/ZTL
- PKM ASSE --- ASSE_DIREZIONE - NUMERO SEZIONE
- INTERFERENZA CON OPERA DI SCAVALCO O SOTTOPASSO ESISTENTE
- DEMOLIZIONI
- RICOSTRUZIONI
- INDICAZIONE DI CAPOLINEA
- INDICAZIONE DI FERMATA ASCENDENTE
- INDICAZIONE DI FERMATA DISCENDENTE

COMMITTENTE:

COMUNE DI GENOVA
IL RESPONSABILE UNICO DEL PROCEDIMENTO
ALBERTO BITOSSI
IL DIRETTORE ESECUTORE DEL CONTRATTO
ANTONIO ROSSA

PROGETTAZIONE DEFINITIVA DEL SISTEMA DEGLI ASSI DI FORZA PER IL TRASPORTO PUBBLICO LOCALE (RETE FIOVIARIA E STRUTTURE CONNESSE)

PROGETTAZIONE:
MANDATARIA:
MANDANTE:
MANDANTE:
MANDANTE:

ITALFERR
PROGETTO INFRASTRUTTURA
ASSE PONENTE
PLANIMETRIA DI PROGETTO - Tav. 53 di 58

IL PROGETTISTA RESPONSABILE DELL'INTEGRAZIONE
Prof. Ing. Alessandro Pavesio
SCALA: 1:500

COMMESSA	LOTTO	FASE	ENTE	TIPO DOC.	OPERA/DISCIPLINA	PROGR.	REV.
E21D	04	D	13	P8	IF0005	053	F

Revis.	Descrizione	Redatto	Data	Verificato	Data	Approvato	Data	Autorizzato	Data
A	Emissione Esecutiva		Ago 2021	S. Melichini	Ago 2021	A. Peressio	Ago 2021	Dott. Ing. G. Conforti	
B	Revisione a seguito commenti	M. Mischini	Sett 2021	S. Melichini	Sett 2021	A. Peressio	Sett 2021		
...		
F	Revisione a seguito commenti	L. Spinelli	Mag 2022	S. Melichini	Mag 2022	A. Peressio	Mag 2022		