


**0114**  
SAN BENEDETTO/AMBA ALAGI  
FERMATA TIPO E  
L=38m  
ASSE CENTRO - A  
ASSE CENTRO BARRATO - A

**2572**  
FANTI D'ITALIA/PRINCIPE FS  
CAPOLINEA  
NUMERO STALLI: 3  
ASSE LEVANTE - A  
ASSE LEVANTE - D  
ASSE LEVANTE BARRATO - A  
ASSE LEVANTE BARRATO - D

**0092**  
MARRITIMA/PRINCIPE FS  
FERMATA TIPO A2  
L=46m  
ASSE PONENTE - D  
ASSE PONENTE BARRATO - D  
ASSE CENTRO - D  
ASSE CENTRO BARRATO - D

**KEY-MAP**

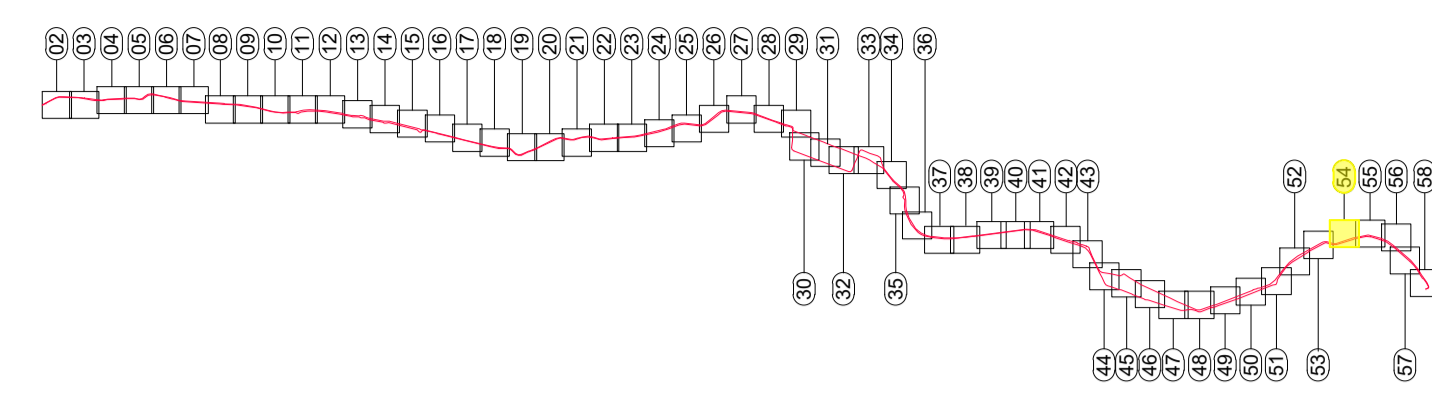

**LEGENDA**

- ASSE DI TRACCIAMENTO
- PERCORSO TRACCIATO ASSE BARRATO
- ASSE DI TRACCIAMENTO ALTRI AUTOBUS
- ← ASSE DI TRACCIAMENTO AUTOMOBILI
- VERSO DI PERCORRENZA
- CORSIA BUS RIDOTTA RISERVATA TPL
- CORSIA BUS RIDOTTA TRAFFICO PROMISCUO TPL/PRIVATO
- CORSIA BUS RIDOTTA TRAFFICO PROMISCUO TPL/ZTL
- PKM ASSE — ASSE\_DIREZIONE - NUMERO SEZIONE INDICAZIONE TACCHE
- INTERFERENZA CON OPERA DI SCAVALCO O SOTTOPASSO ESISTENTE
- DEMOLIZIONI
- RICOSTRUZIONI
- INDICAZIONE DI CAPOLINEA
- INDICAZIONE DI FERMATA ASCENDENTE
- INDICAZIONE DI FERMATA DISCENDENTE

COMMITTENTE:  
  
**COMUNE DI GENOVA**  
IL RESPONSABILE UNICO DEL PROCEDIMENTO  
ALBERTO BITOSI  
IL DIRETTORE ESECUTORE DEL CONTRATTO  
ANTONIO ROSSA

**PROGETTAZIONE DEFINITIVA DEL SISTEMA DEGLI ASSI DI FORZA PER IL TRASPORTO PUBBLICO LOCALE (RETE FIOVIARIA E STRUTTURE CONNESSE)**

PROGETTAZIONE **MANDATARIA**  
  
MANDANTE **MANDANTE**  
  
  
MANDANTE **MANDANTE**

ITALFERR  
PROGETTO INFRASTRUTTURA  
ASSE PONENTE  
PLANIMETRIA DI PROGETTO - Tav. 54 di 58

IL PROGETTISTA RESPONSABILE DELL'INTEGRAZIONE  
  
SCALA: **1:500**

COMMESSA	LOTTO	FASE	ENTE	TIPO DOC.	OPERA/DISCIPLINA	PROGR.	REV.
E21D	04	D	13	P8	IF0005	054	F

Revis.	Descrizione	Redatto	Data	Verificato	Data	Approvato	Data	Autorizzato	Data
A	Emissione Esecutiva		Ago 2021	S. Melichini	Ago 2021	A. Peressutti	Ago 2021	Dott. Ing. G. Conforti	
B	Revisione a seguito commenti	M. Mischini	Sett 2021	S. Melichini	Sett 2021	A. Peressutti	Sett 2021		
...	...	...	...	...	...	...	...		
F	Revisione a seguito commenti	L. Spinelli	Mag 2022	S. Melichini	Mag 2022	A. Peressutti	Mag 2022		