




SEZIONE C-15
VIA ANTONIO CANTORE - piazzale della Camionale

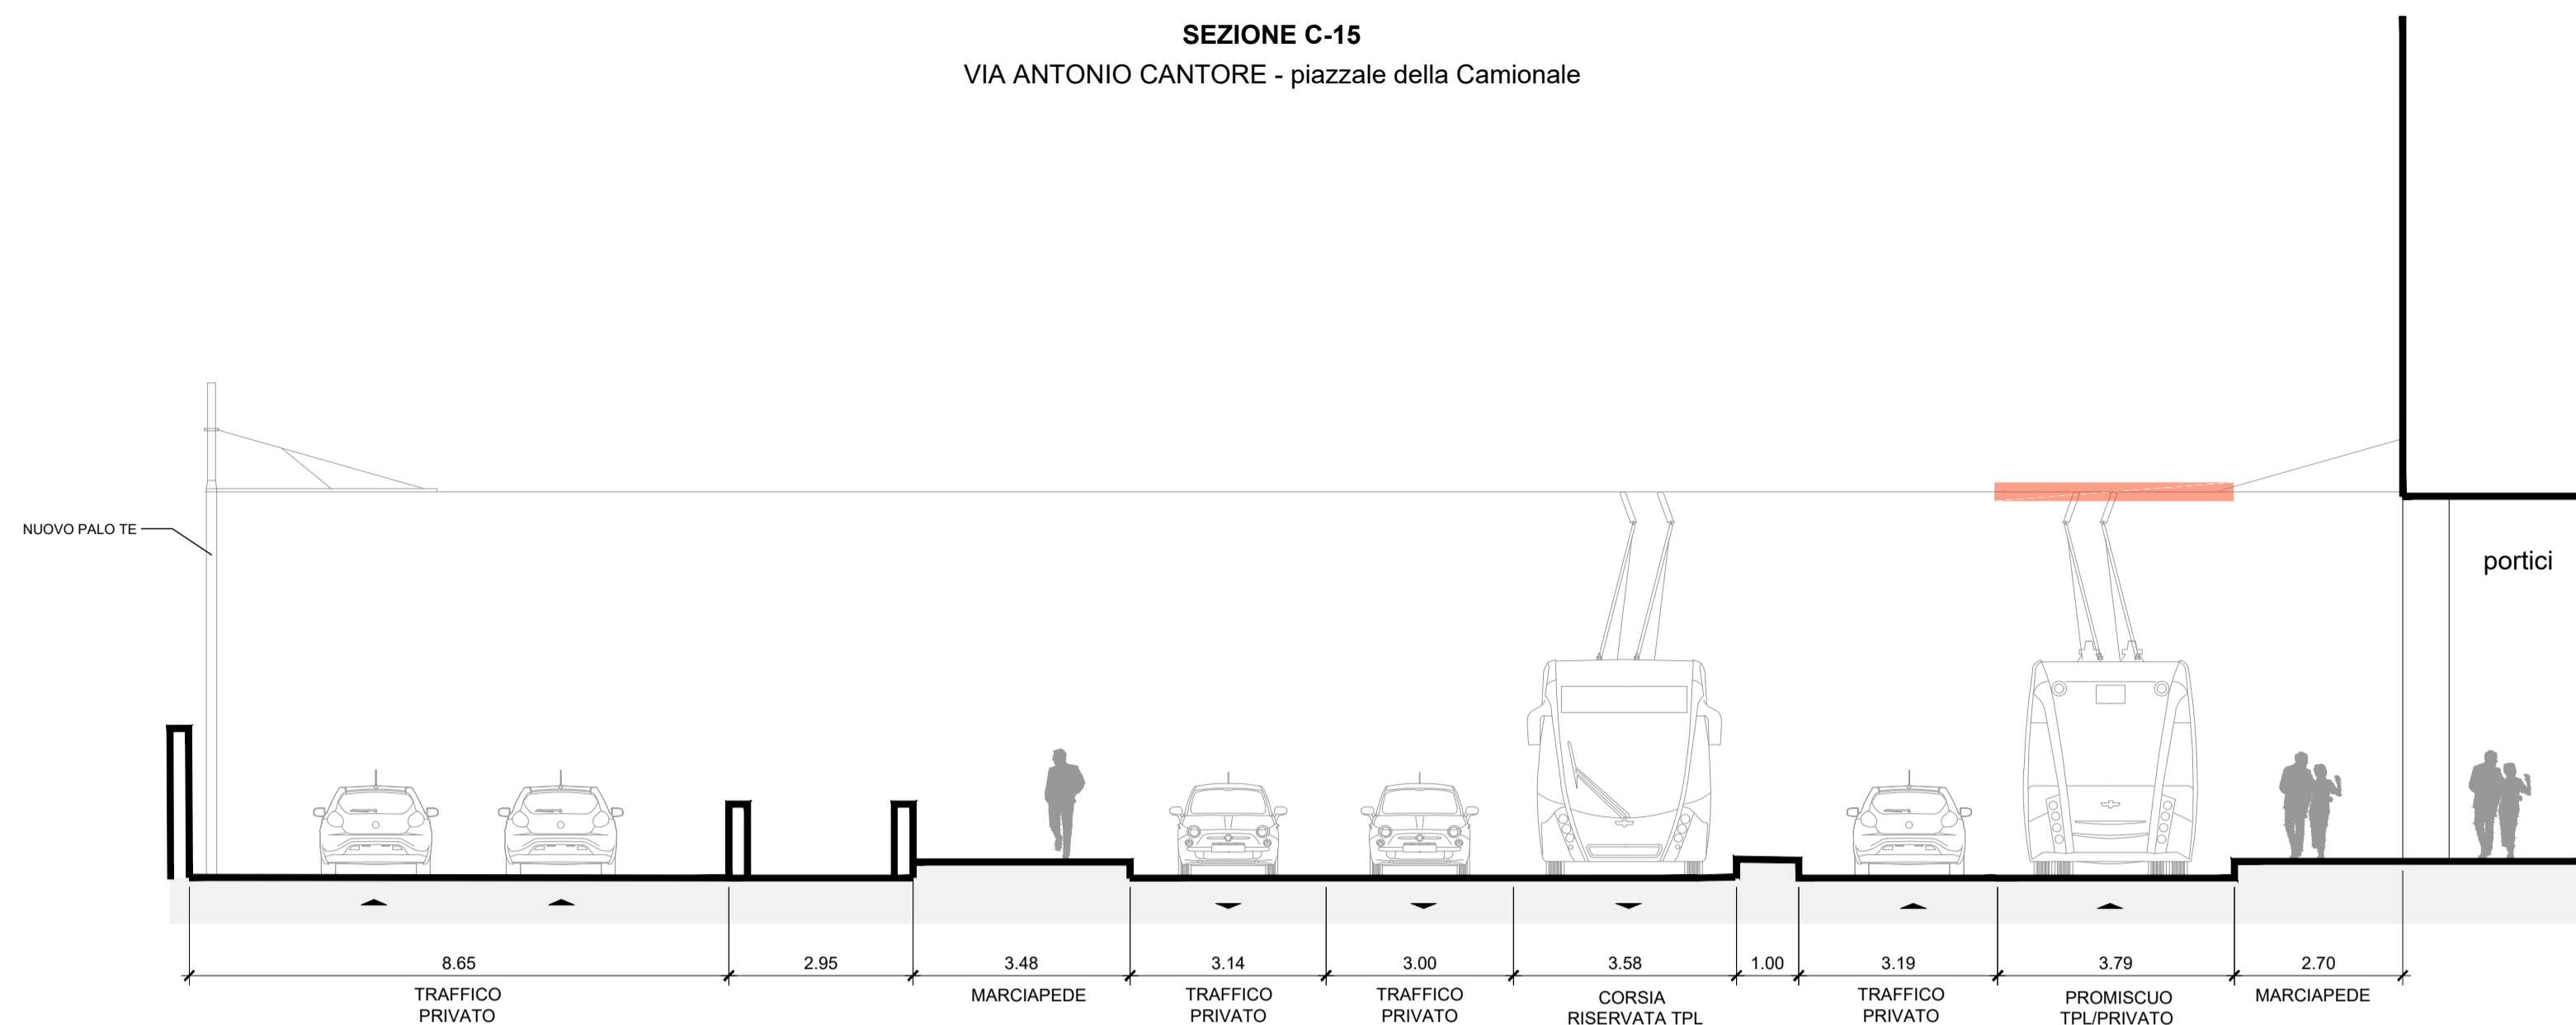

SEZIONE C-16
VIA ANTONIO CANTORE - via D. Col

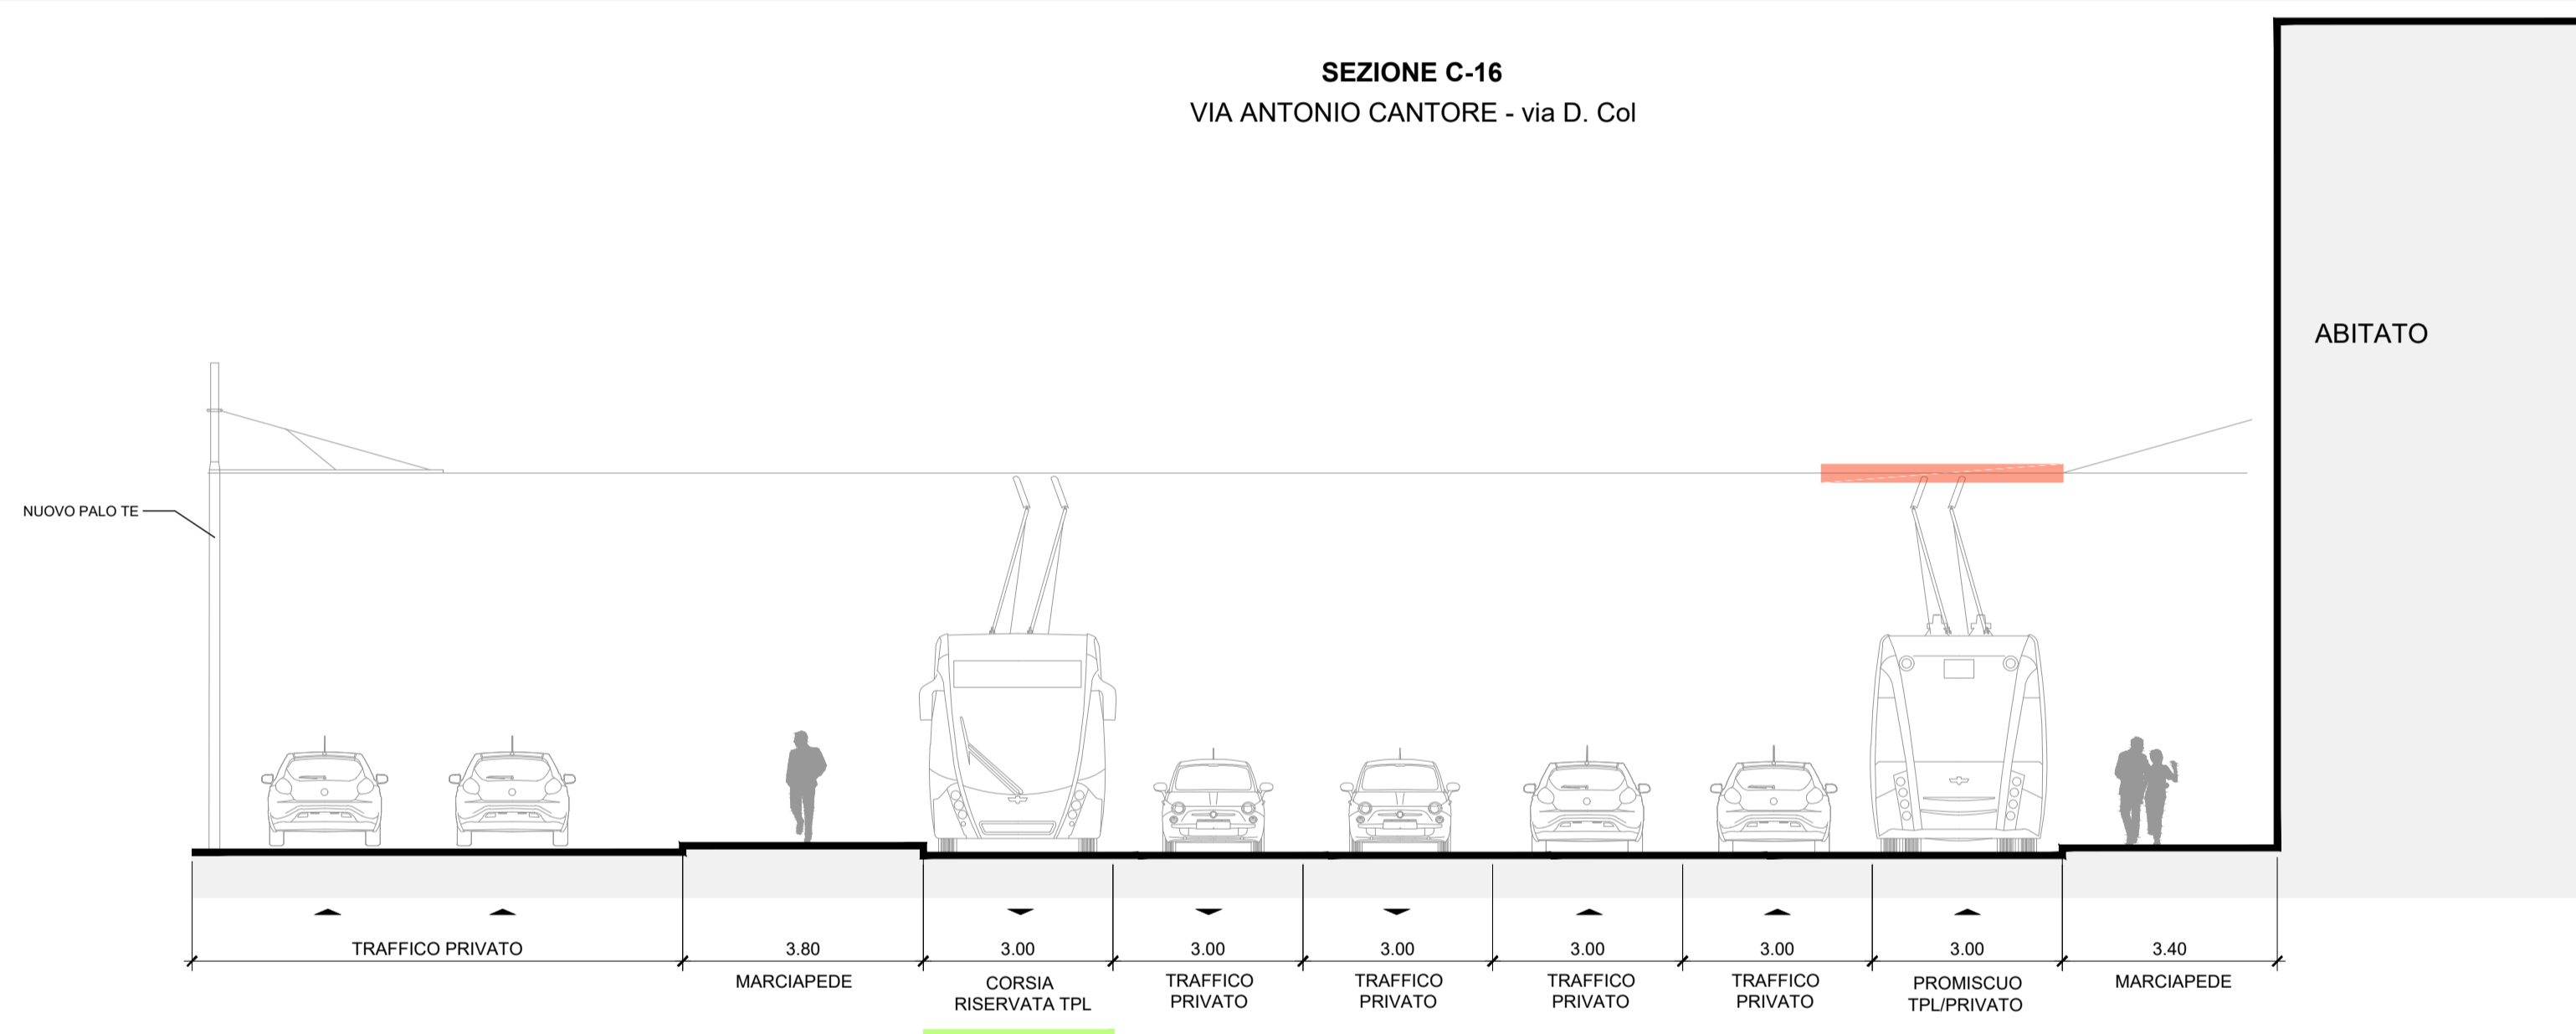


SEZIONE C-17
VIA ANTONIO CANTORE - Via di Francia

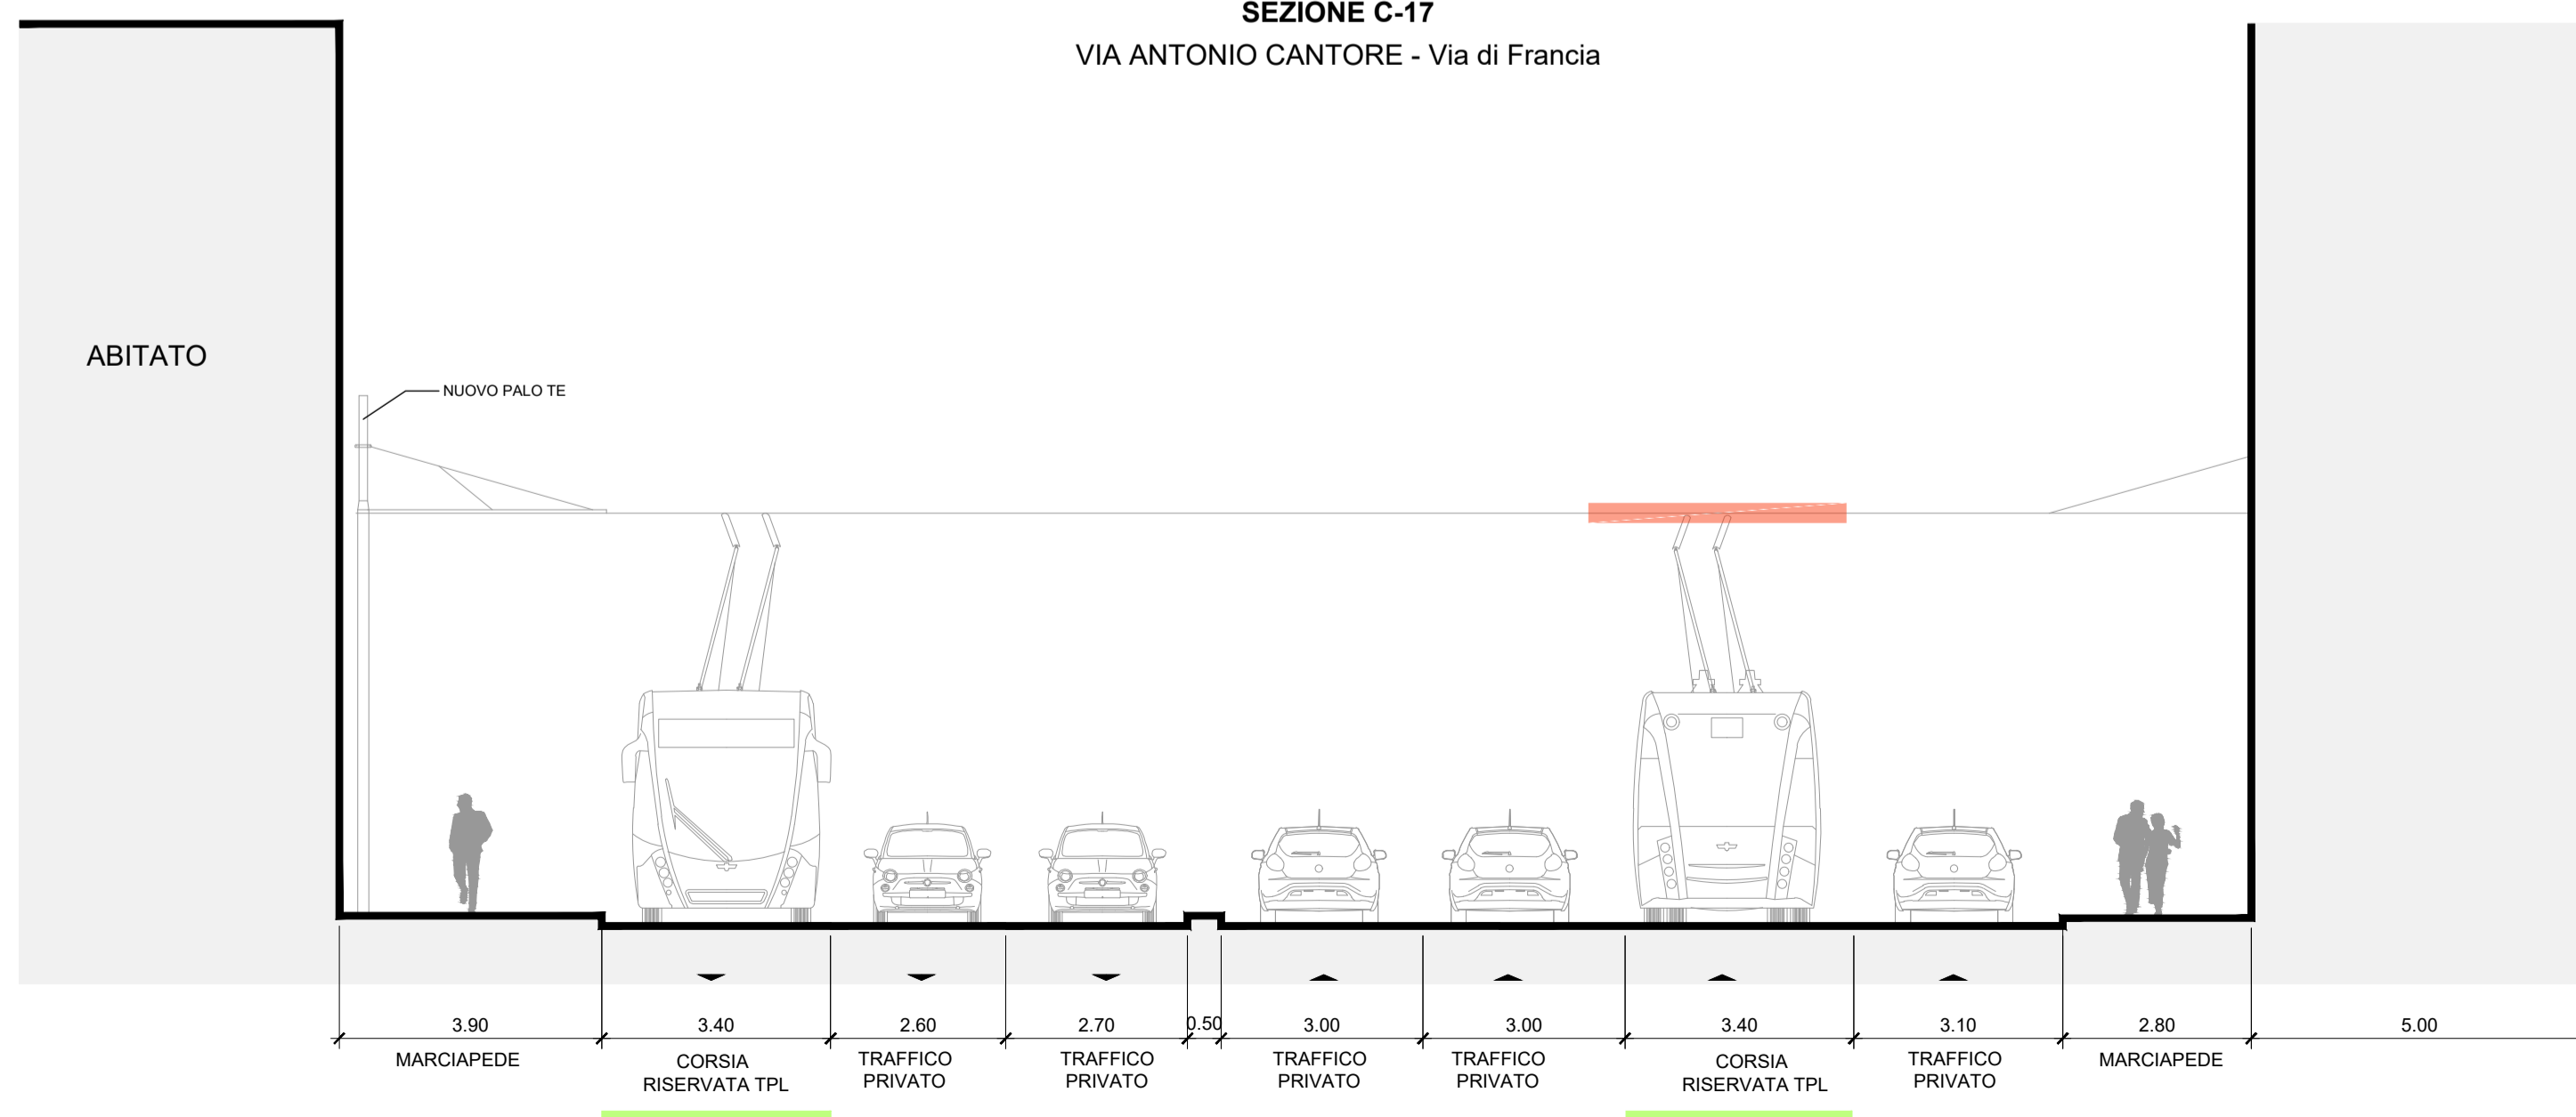

LEGENDA

- ← 0.00 → QUOTA LINEARE
- CORSIA BUS RIDOTTA RISERVATA TPL
- - - - - CORSIA BUS RIDOTTA TRAFFICO PROMISCUO TPL/PRIVATO
- TE TRACCIATO ESISTENTE
- · · · · TE ESISTENTE PER UN SENSO DI MARCIA (da spostare al centro e raddoppiare)
- ZONA TRAFFICO LIMITATO

COMMITTENTE:

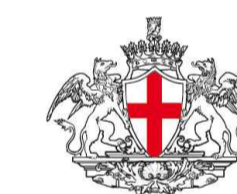

COMUNE DI GENOVA
IL RESPONSABILE UNICO DEL PROCEDIMENTO
ALBERTO BITOSSÌ
IL DIRETTORE ESECUTORE DEL CONTRATTO
ANTONIO ROSSA

PROGETTAZIONE DEFINITIVA DEL SISTEMA DEGLI ASSI DI FORZA PER IL TRASPORTO PUBBLICO LOCALE (RETE FIOVIARIA E STRUTTURE CONNESSE)

PROGETTAZIONE

MANDATARIA



MANDANTE

MANDANTE

MANDANTE



ITALFERR

PROGETTO INFRASTRUTTURA
ASSE CENTRO
SEZIONI CARATTERISTICHE - Tav. 03 di 08

IL PROGETTISTA RESPONSABILE DELL'INTEGRAZIONE
Dott. Ing. Alessandro Peressutti

SCALA:
1:100

COMMESSA LOTTO FASE ENTE TIPO DOC. OPERA/DISCIPLINA PROGR. REV.
E21D 01 D 13 WA IF0005 003

Revis.	Descrizione	Redatto	Data	Verificato	Data	Approvato	Data	Autorizzato	Data
A	Emissione Esecutiva	A. Egober	Set 2021	S. Melichini	Set 2021	A. Peressutti	Set 2021	Dott. Ing. A. Conforti	
B	Emissione per commento	A. Egober	Dic 2021	S. Melichini	Dic 2021	A. Peressutti	Dic 2021		
C	Revisione a seguito commenti	K. Negro	Feb 2022	S. Melichini	Feb 2022	A. Peressutti	Feb 2022		
D	Revisione a seguito commenti	L. Spinelli	Mag 2022	S. Melichini	Mag 2022	A. Peressutti	Mag 2022		