



SEZIONE L-30
CORSO EUROPA - via Palloa Minore

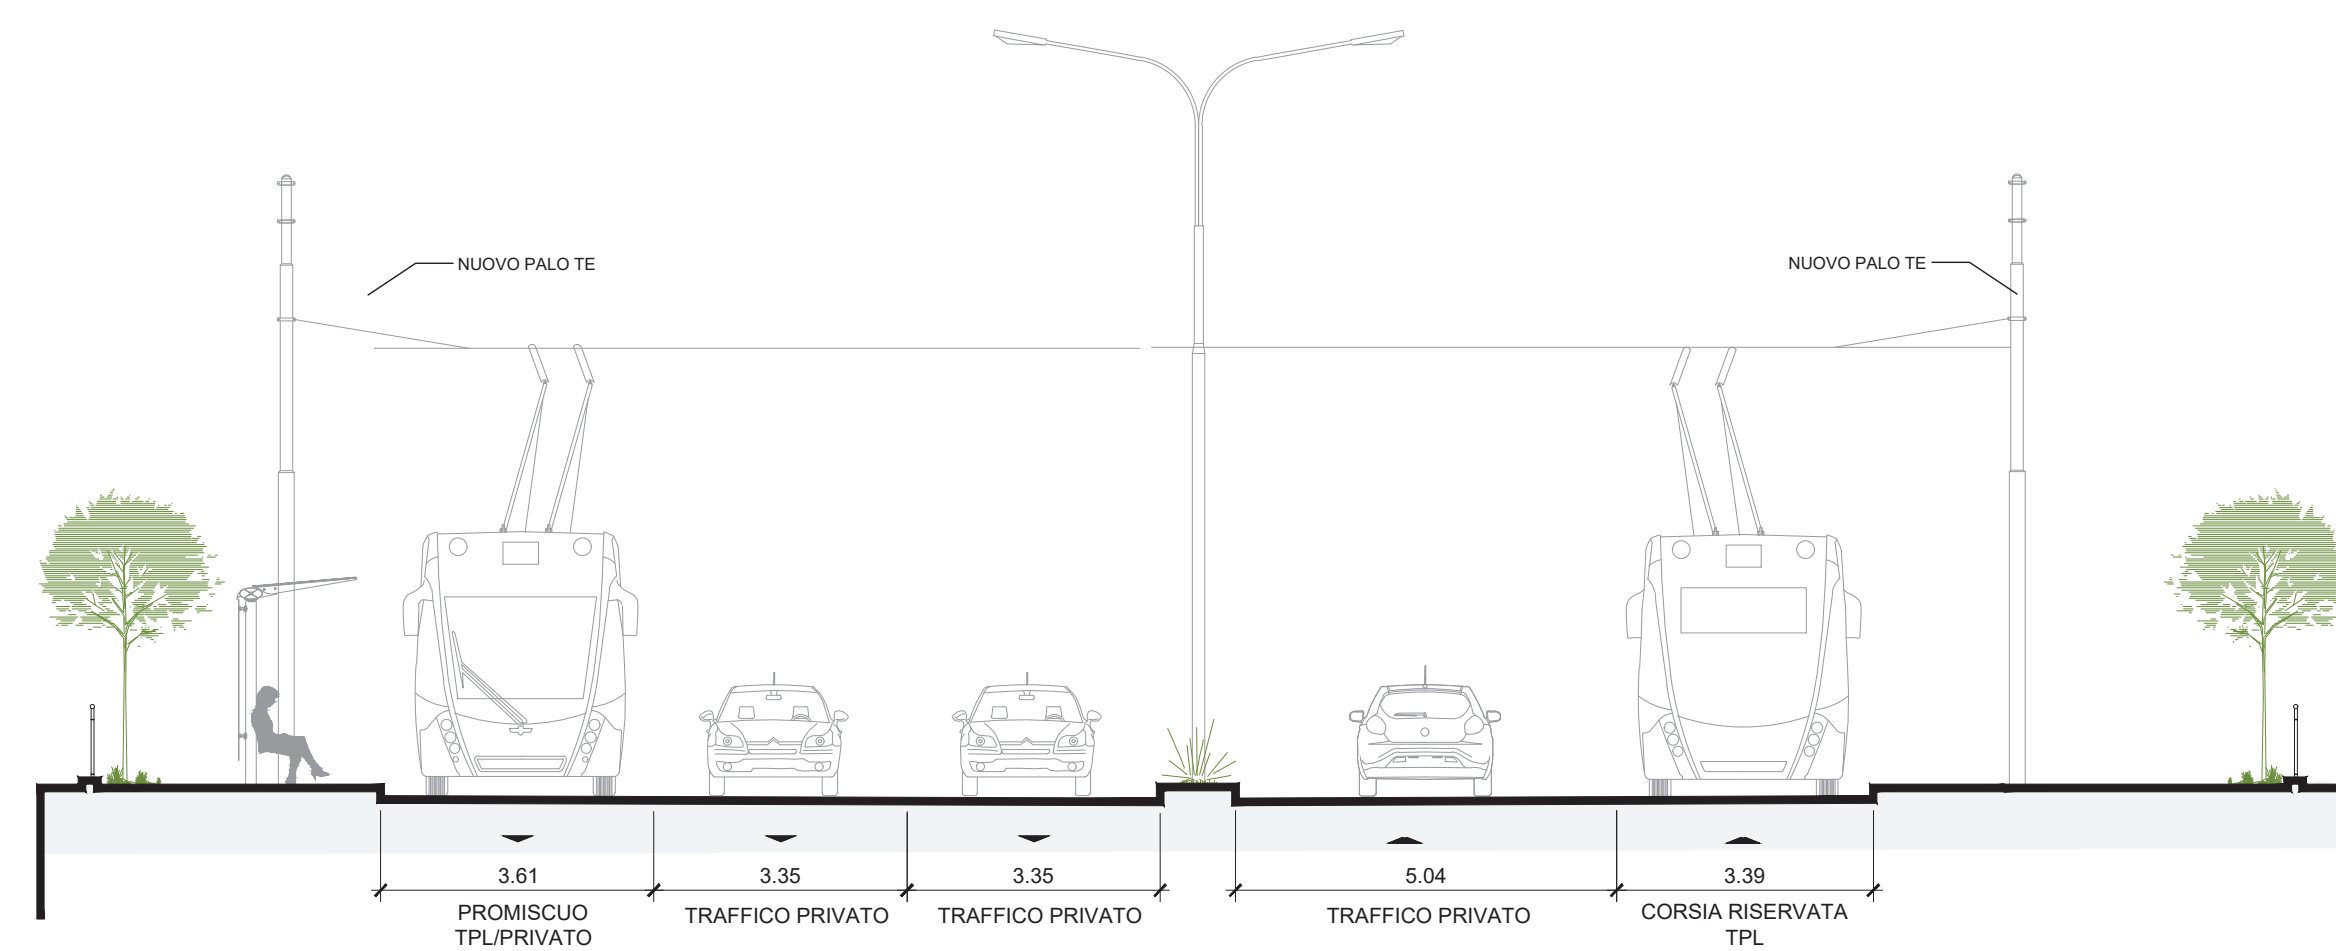


CATENARY FREE L=770m

SEZIONE L-31
CORSO EUROPA - via G. Majorana

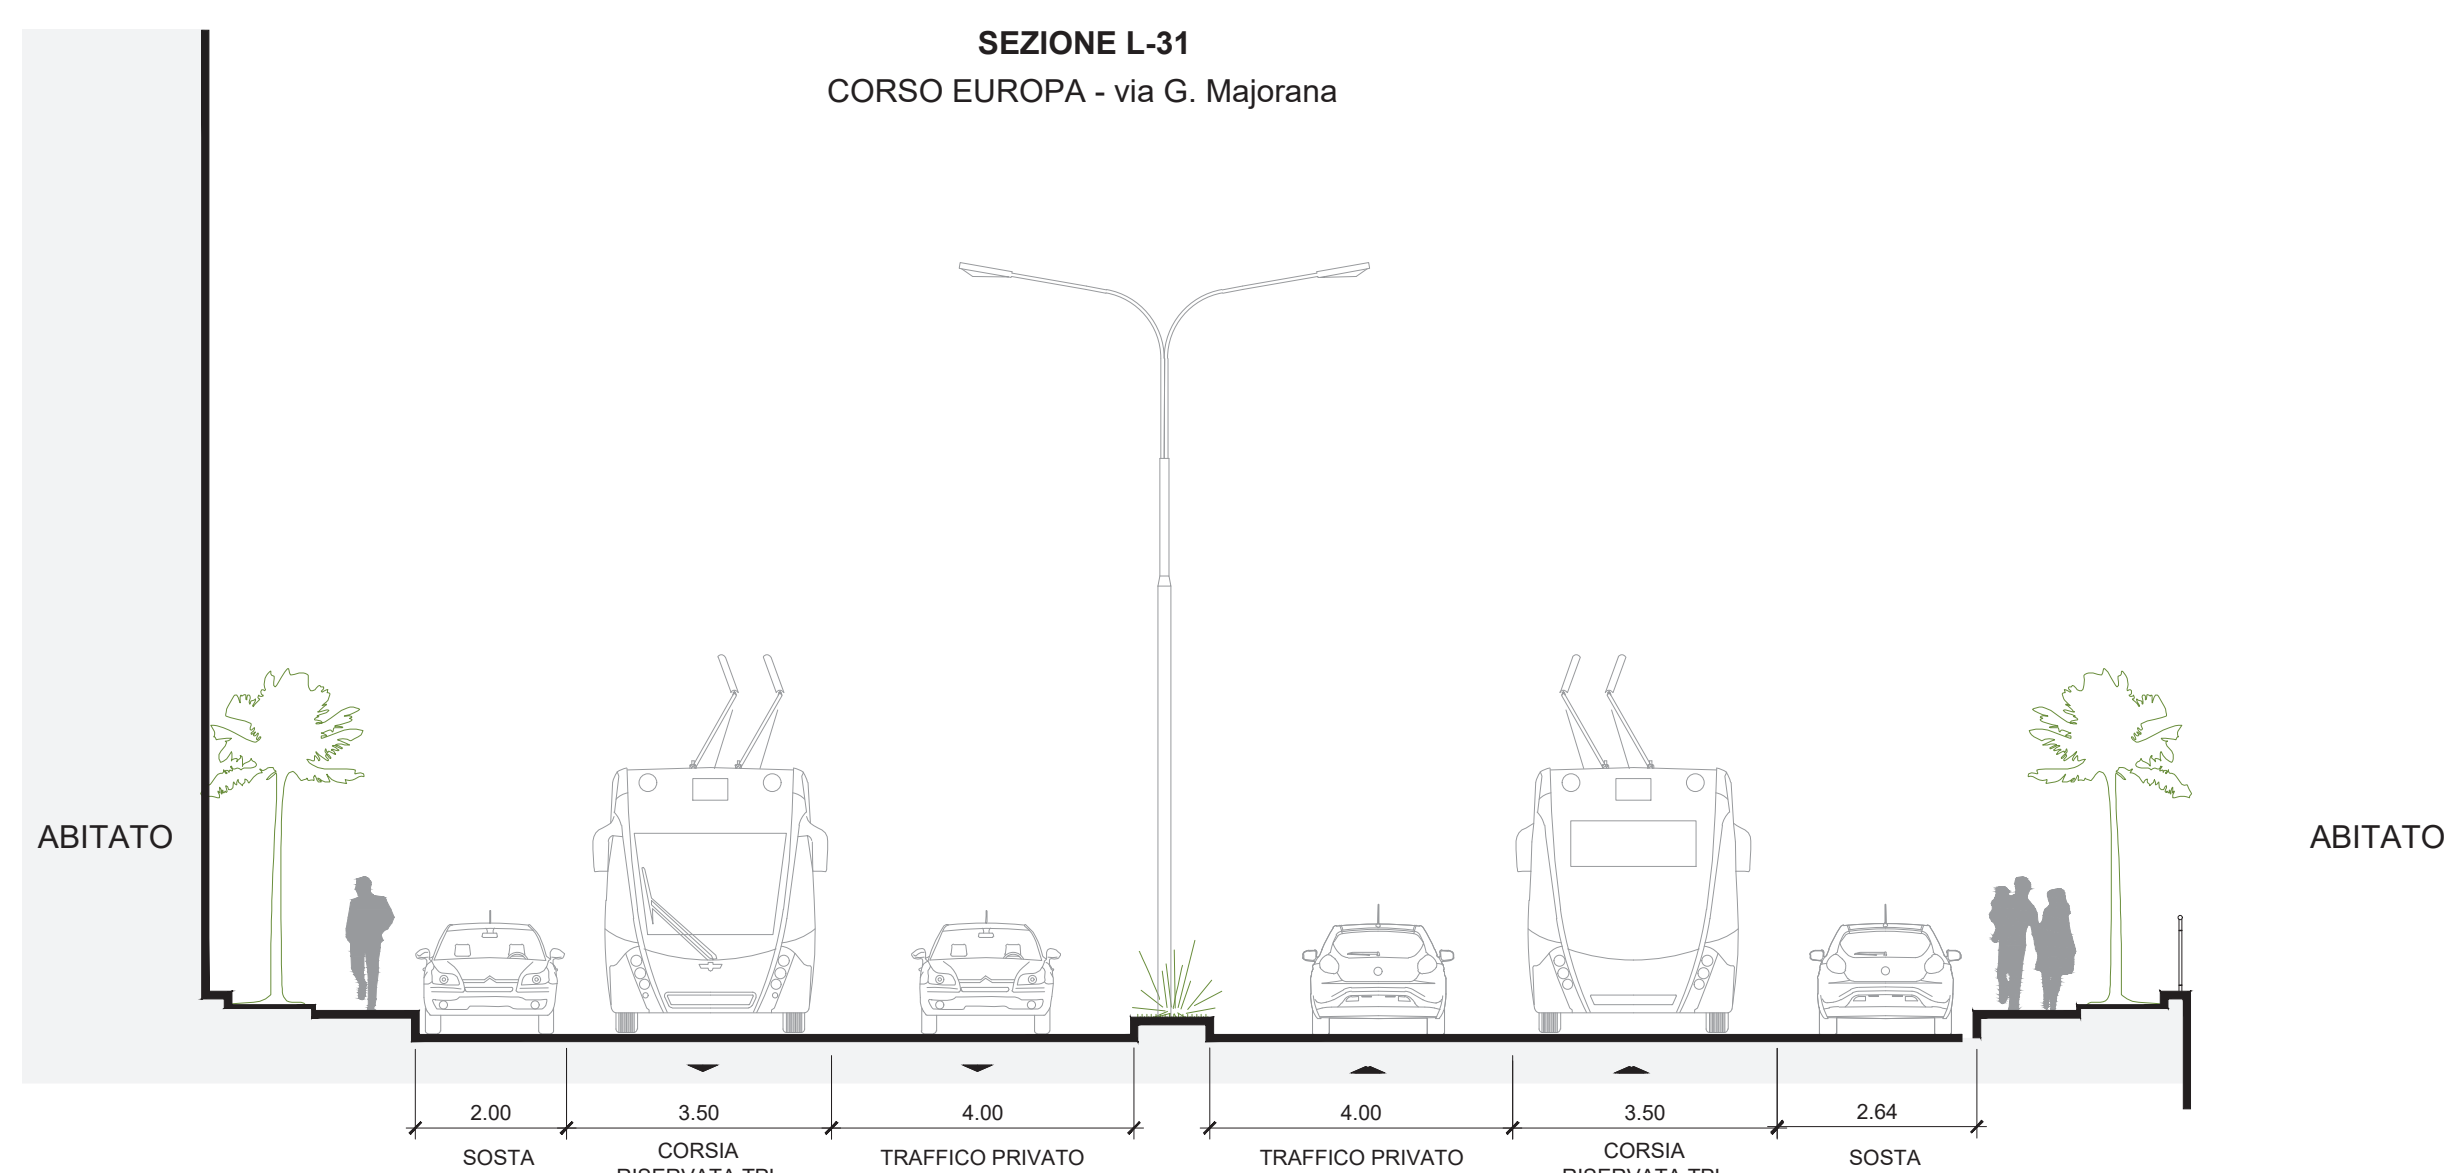

CATENARY FREE L=770m

SEZIONE L-32
CORSO EUROPA - vico R. Badaracco

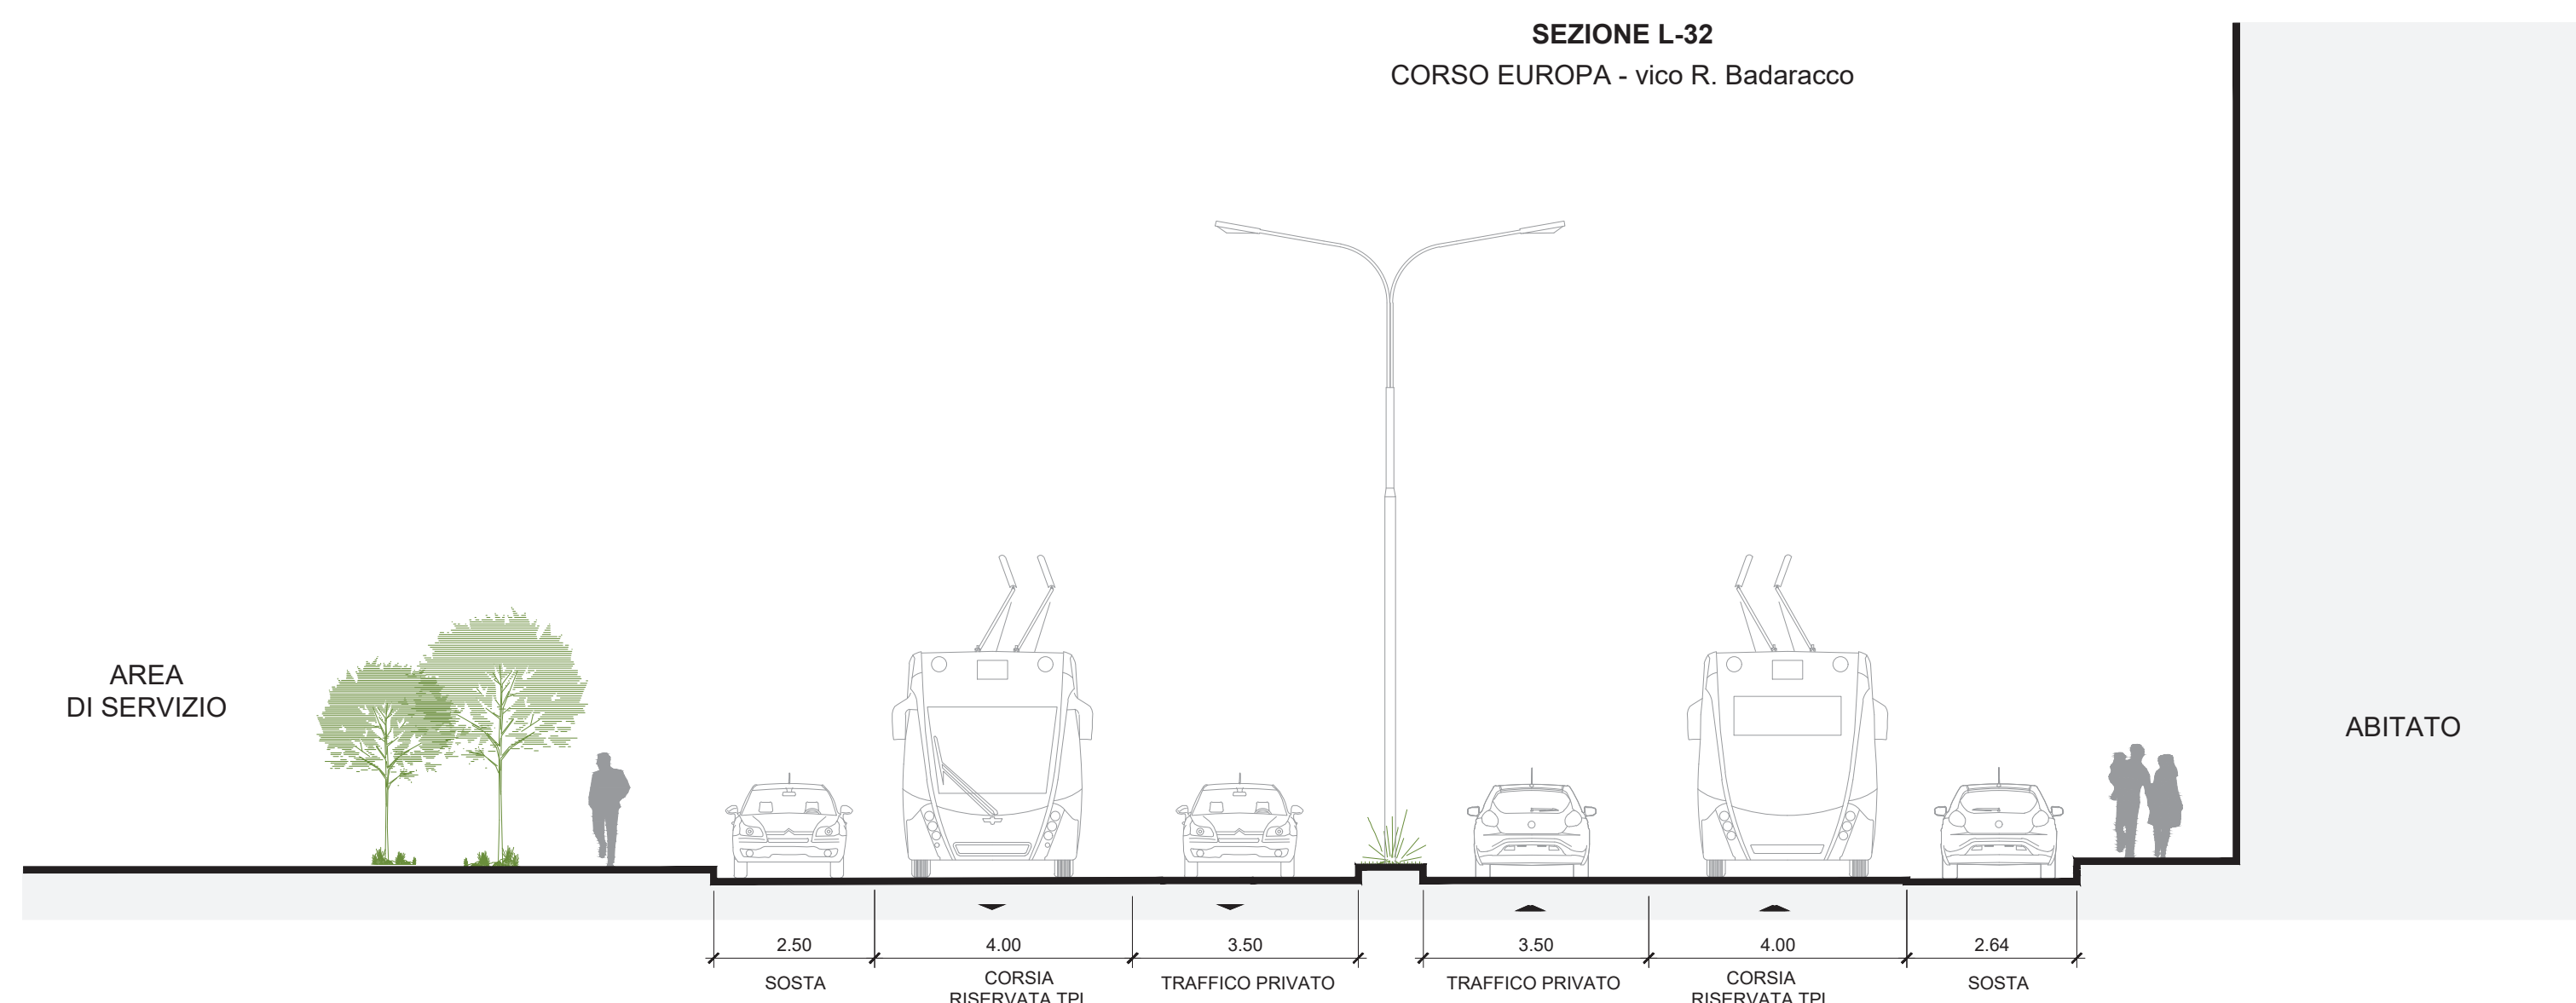


CATENARY FREE L=770m

LEGENDA

- ← 0.00 → QUOTA LINEARE
- CORSIA BUS RIDOTTA RISERVATA TPL
- - - - - CORSIA BUS RIDOTTA TRAFFICO PROMISCUO TPL/PRIVATO
- TE TRACCIATO ESISTENTE
- · · · · TE ESISTENTE PER UN SENSO DI MARCIA (da spostare al centro e raddoppiare)
- ✕ TE ESISTENTE DA SPOSTARE AL CENTRO
- ZONA TRAFFICO LIMITATO

LE SOLUZIONI RIGUARDANTI LA REGOLAMENTAZIONE DELLA CIRCOLAZIONE E DELLA SOSTA, DEFINITE NELL'AMBITO DEL PRESENTE PROGETTO (CON RELATIVA SEGNALETICA ORIZZONTALE E VERTICALE) DEVONO ESSERE CONSIDERATE COME MODIFICABILI (A PARITÀ DI COSTO DI INVESTIMENTO) A SEGUITO DI SUCCESSIVE INDICAZIONI CHE L'AMMINISTRAZIONE SI RISERVA DI ADOTTARE NEL RISPETTO DELLE POLITICHE DELLA MOBILITÀ TESE AL SODDISFACIMENTO DELLE ESIGENZE DELLA CITTADINANZA E CHE SI POTRANNO MANIFESTARE A SEGUITO DELLA REALIZZAZIONE DELL'INTERVENTO

COMMITTENTE:

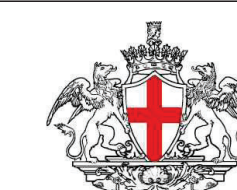

COMUNE DI GENOVA
IL RESPONSABILE UNICO DEL PROCEDIMENTO
ALBERTO BITOSSÌ
IL DIRETTORE ESECUTORE DEL CONTRATTO
ANTONIO ROSSA

PROGETTAZIONE DEFINITIVA DEL SISTEMA DEGLI ASSI DI FORZA PER IL TRASPORTO PUBBLICO LOCALE (RETE FIOVIARIA E STRUTTURE CONNESSE)

PROGETTAZIONE

MANDATARIA



MANDANTE

MANDANTE

MANDANTE



ITALFERR

PROGETTO INFRASTRUTTURA
ASSE LEVANTE
SEZIONI CARATTERISTICHE - Tav. 09 di 11

IL PROGETTISTA RESPONSABILE DELL'INTEGRAZIONE

Dott. Ing. Alessandro Pellegrini

SCALA:

1:100

COMMESSA LOTTO FASE ENTE TIPO DOC. OPERA/DISCIPLINA PROGR. REV.
E21D 02 D 13 WA IF0005 009 D

Revis.	Descrizione	Redatto	Data	Verificato	Data	Approvato	Data	Autorizzato	Data
A	Emissione Esecutiva	A. Escher	Set 2021	S. Melichini	Set 2021	A. Peressutti	Set 2021	Dott. Ing. A. Conforti	
B	Emissione per commento	A. Escher	Dic 2021	S. Melichini	Dic 2021	A. Peressutti	Dic 2021		
C	Revisione a seguito commenti	K. Negro	Feb 2022	S. Melichini	Feb 2022	A. Peressutti	Feb 2022		
D	Revisione a seguito commenti	L. Spinelli	Mag 2022	S. Melichini	Mag 2022	A. Peressutti	Mag 2022		

Nome file: E21D02D13WAIF0005001-11D

n. Elab.: