




SEZIONE B-07
VIA BOBBIO - via Angeli del Fango

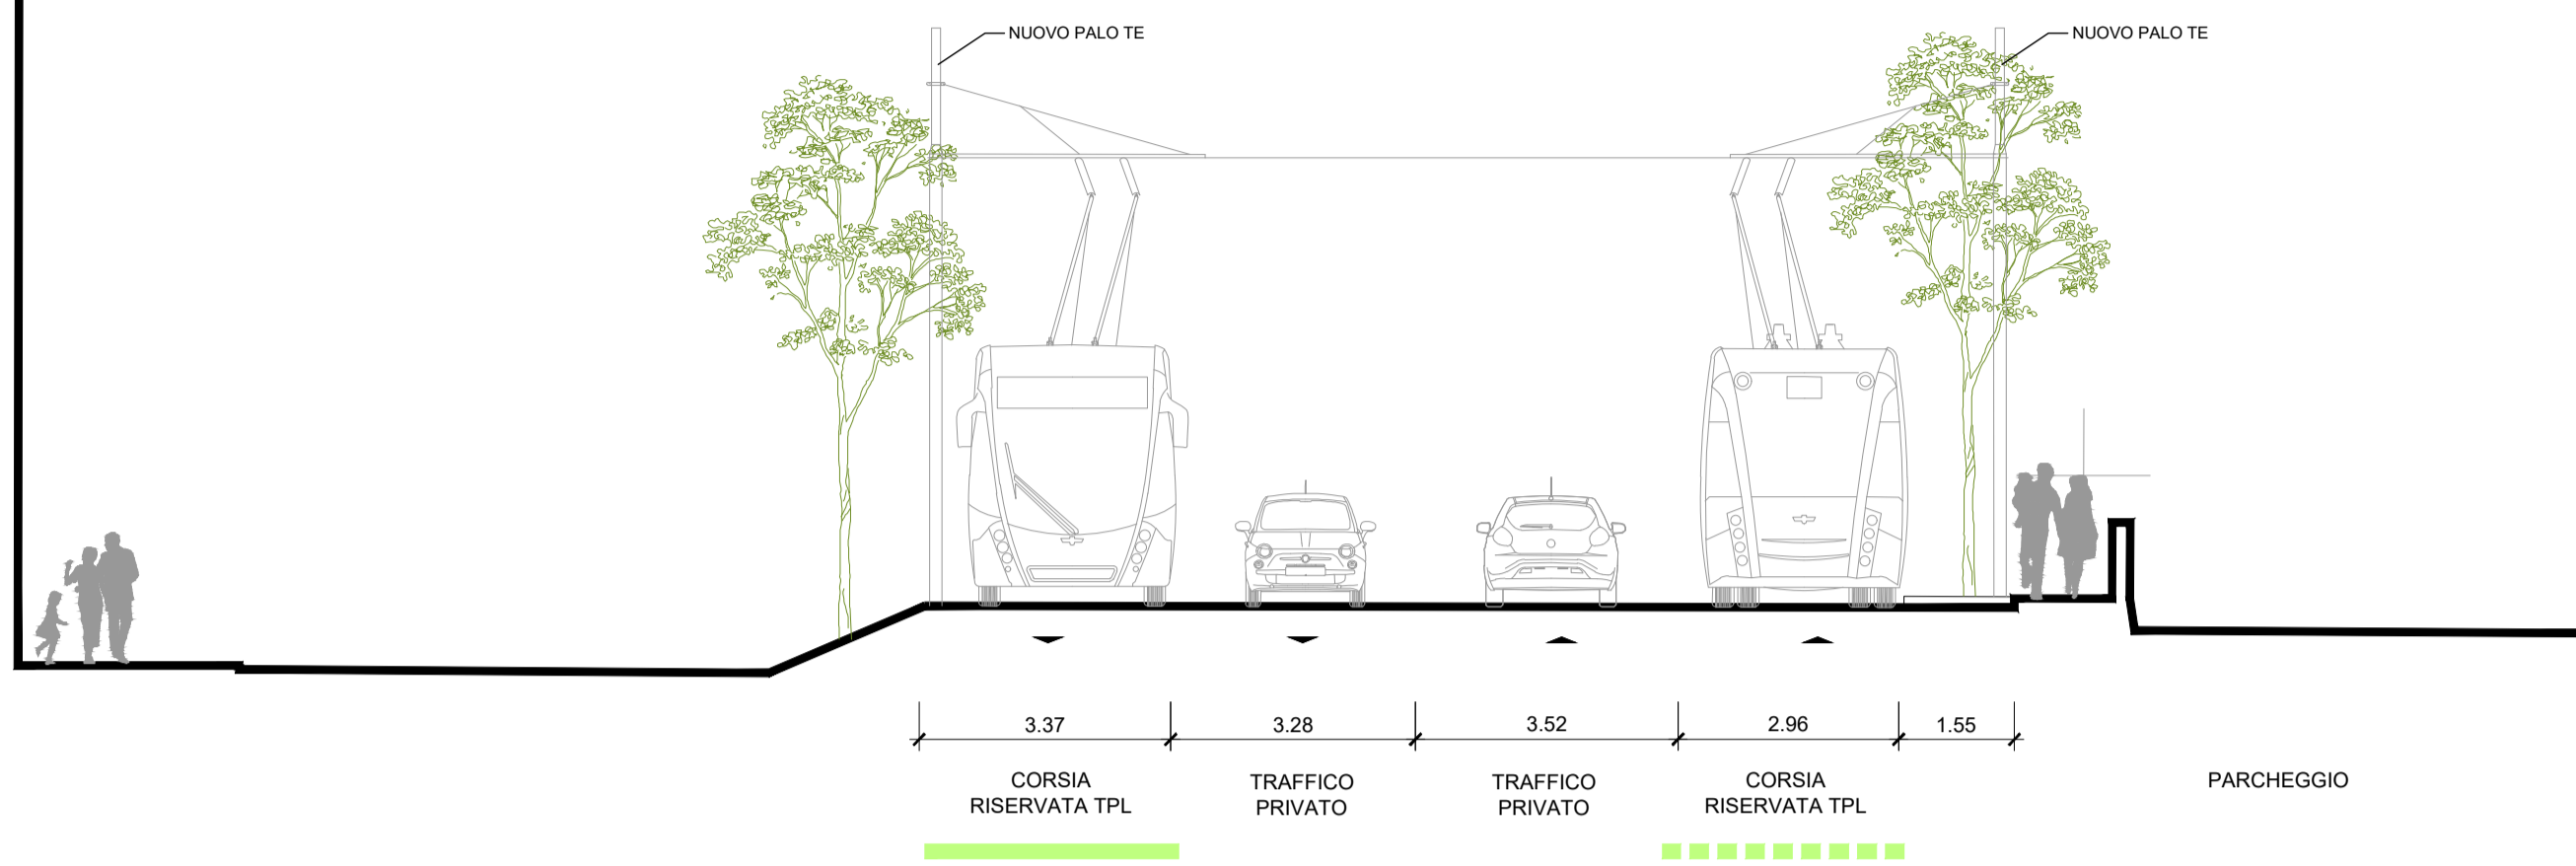


SEZIONE B-08
VIA BOBBIO - via del Chiappazzo

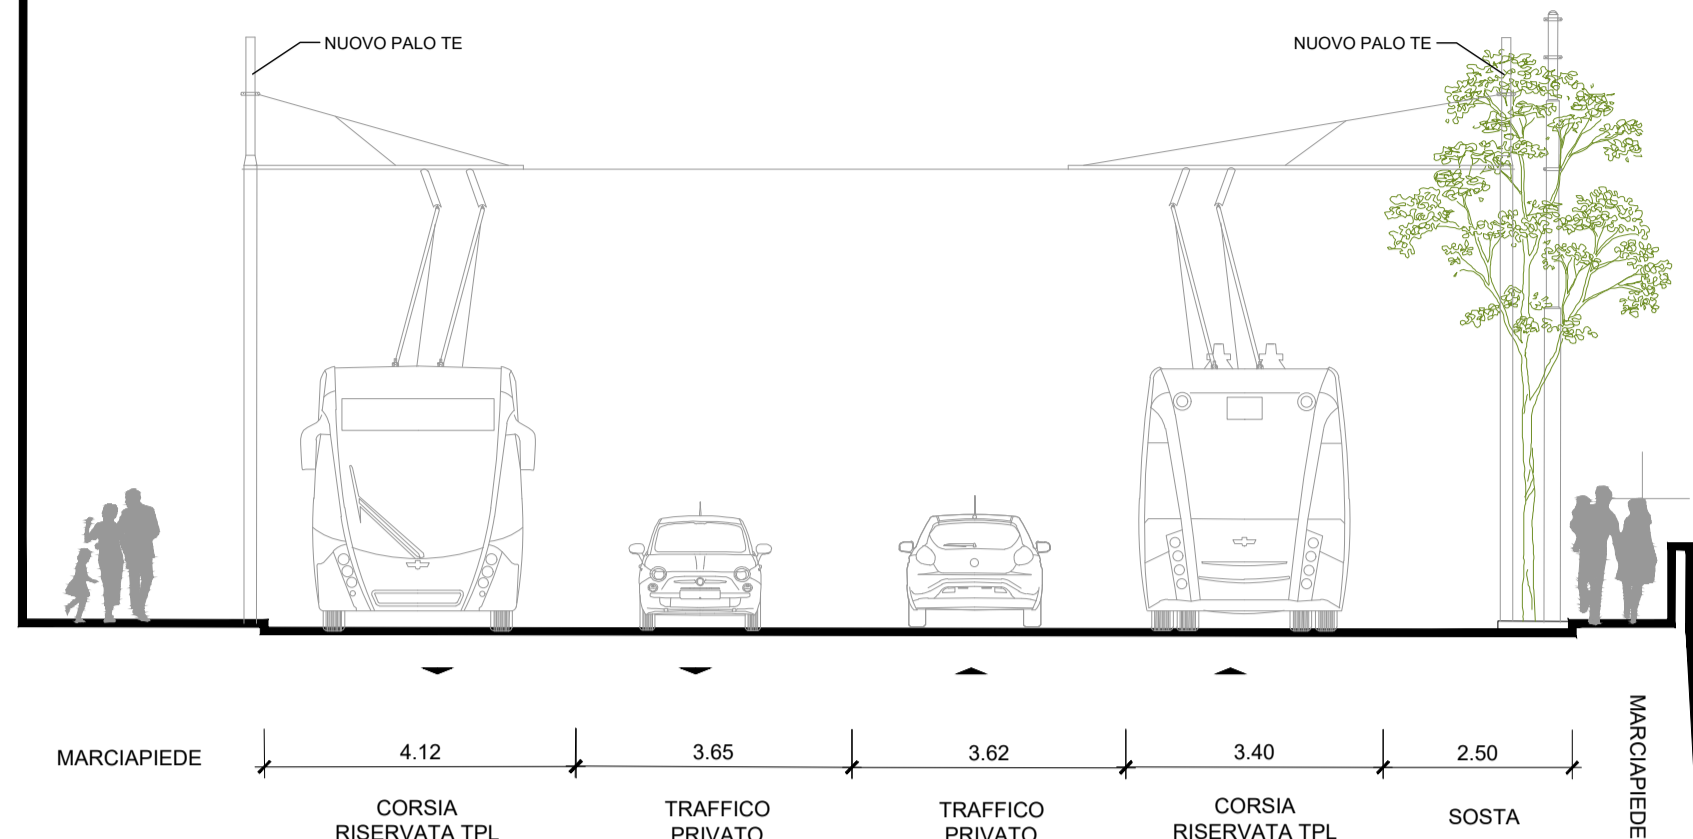


SEZIONE B-09
VIA BOBBIO - via Giaffa

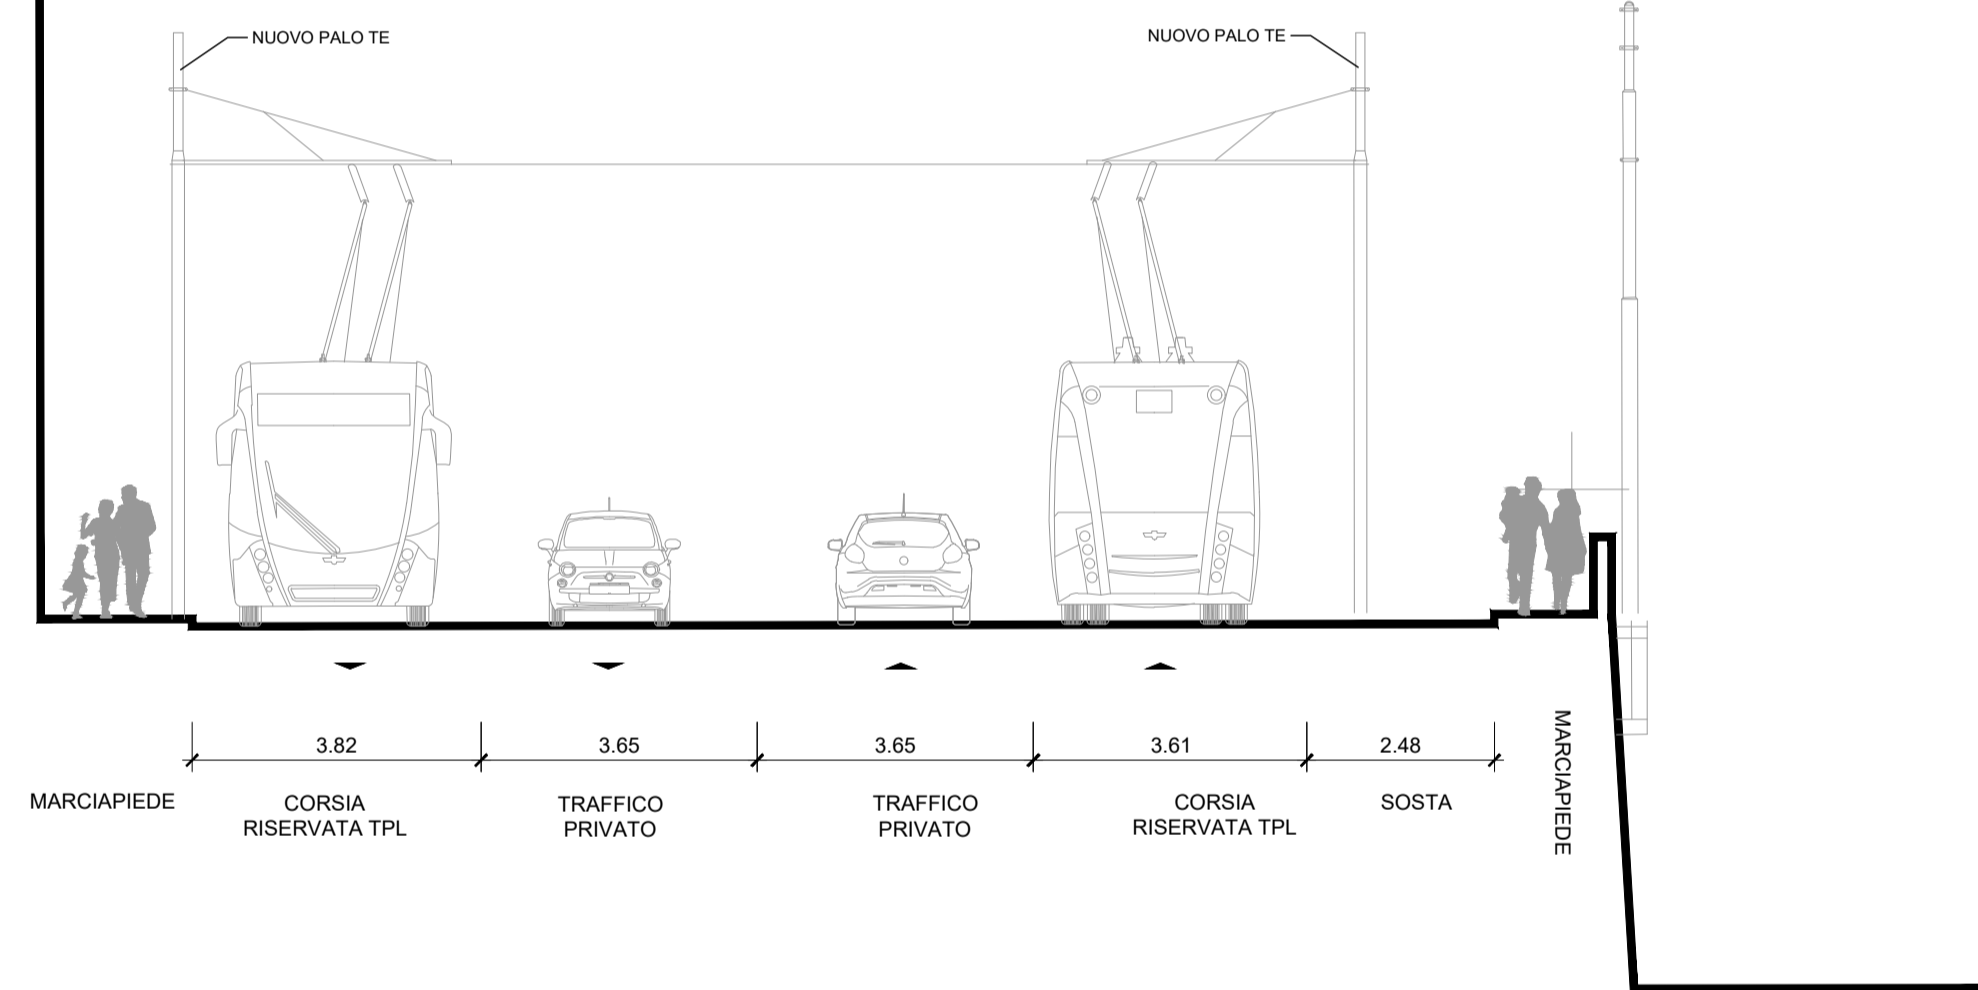


SEZIONE B-10
VIA BOBBIO - via L. Montaldo

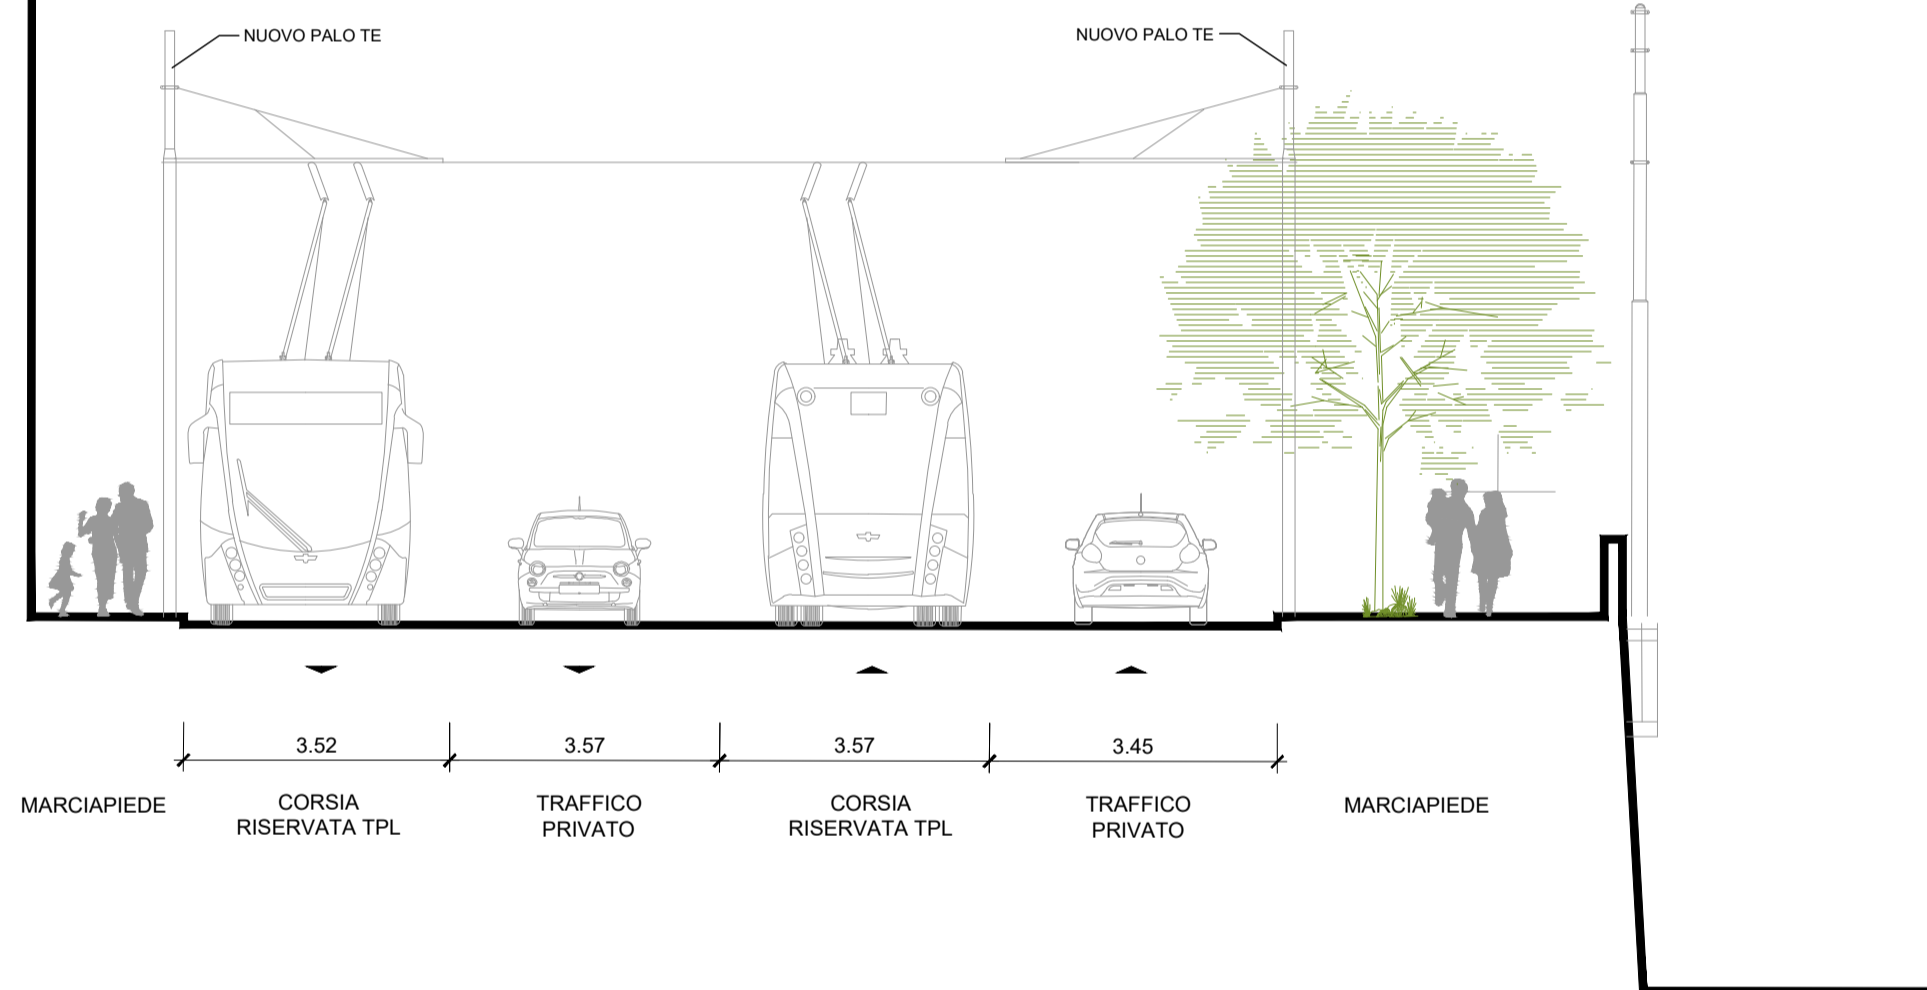

SEZIONE B-11
VIA BOBBIO - passo F. Spano

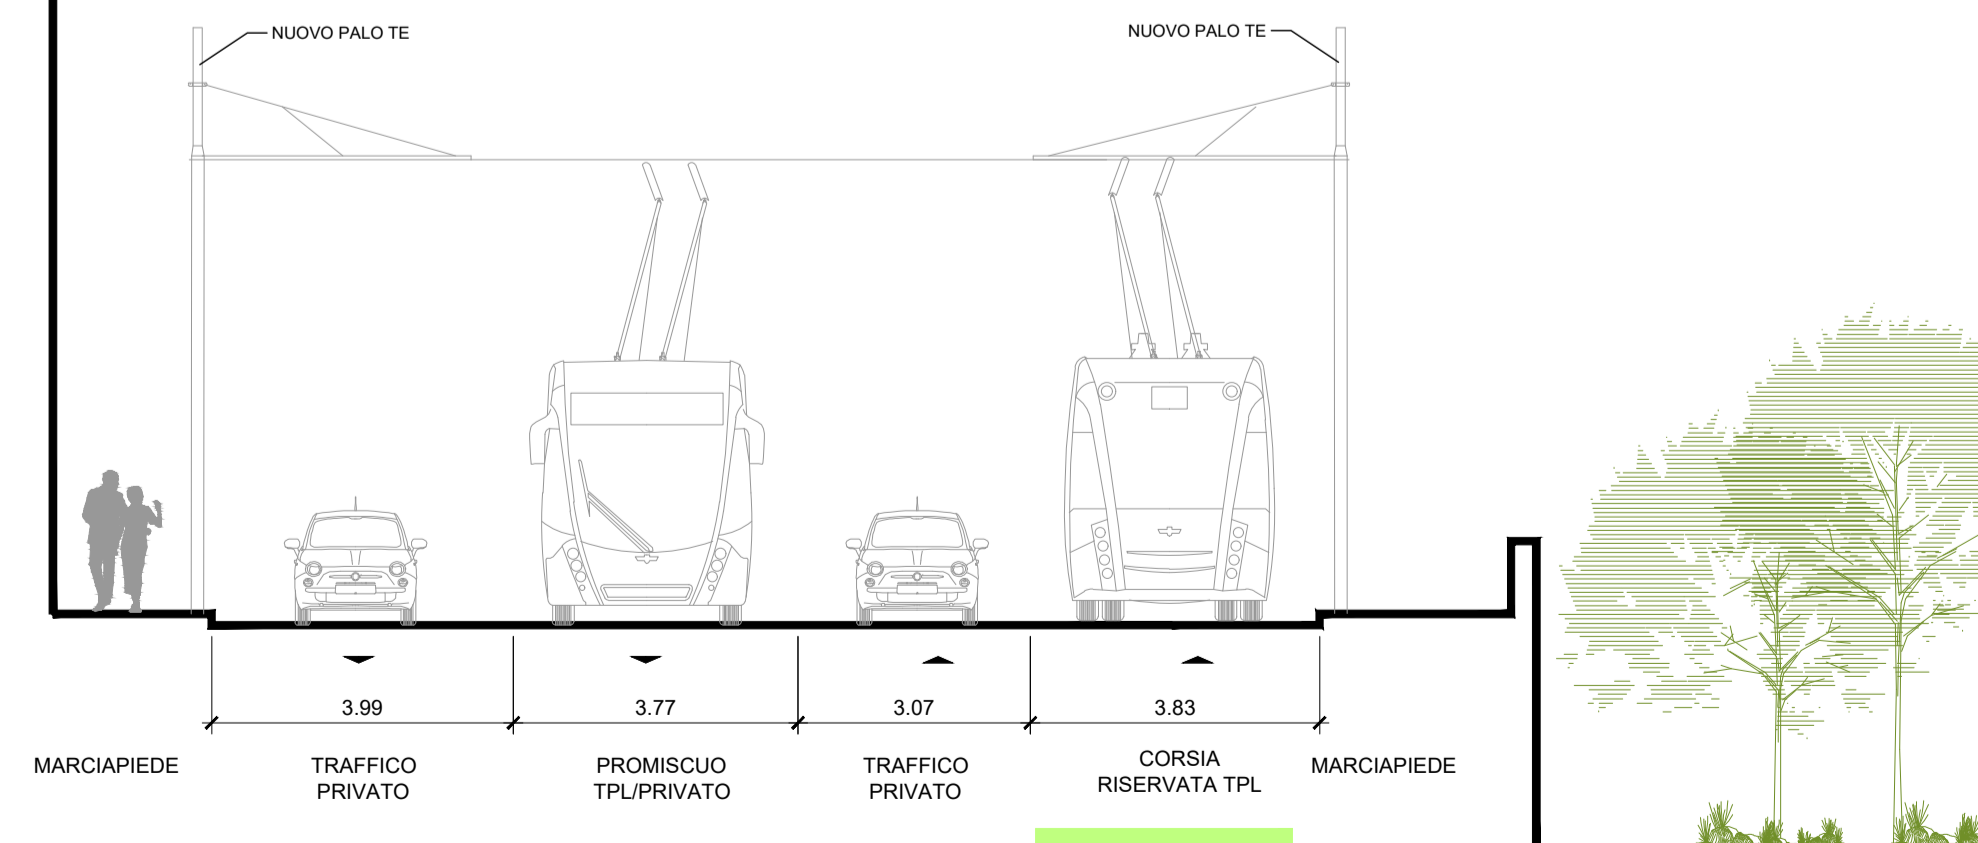

SEZIONE B-12
VIA PIACENZA - vico al Torrente

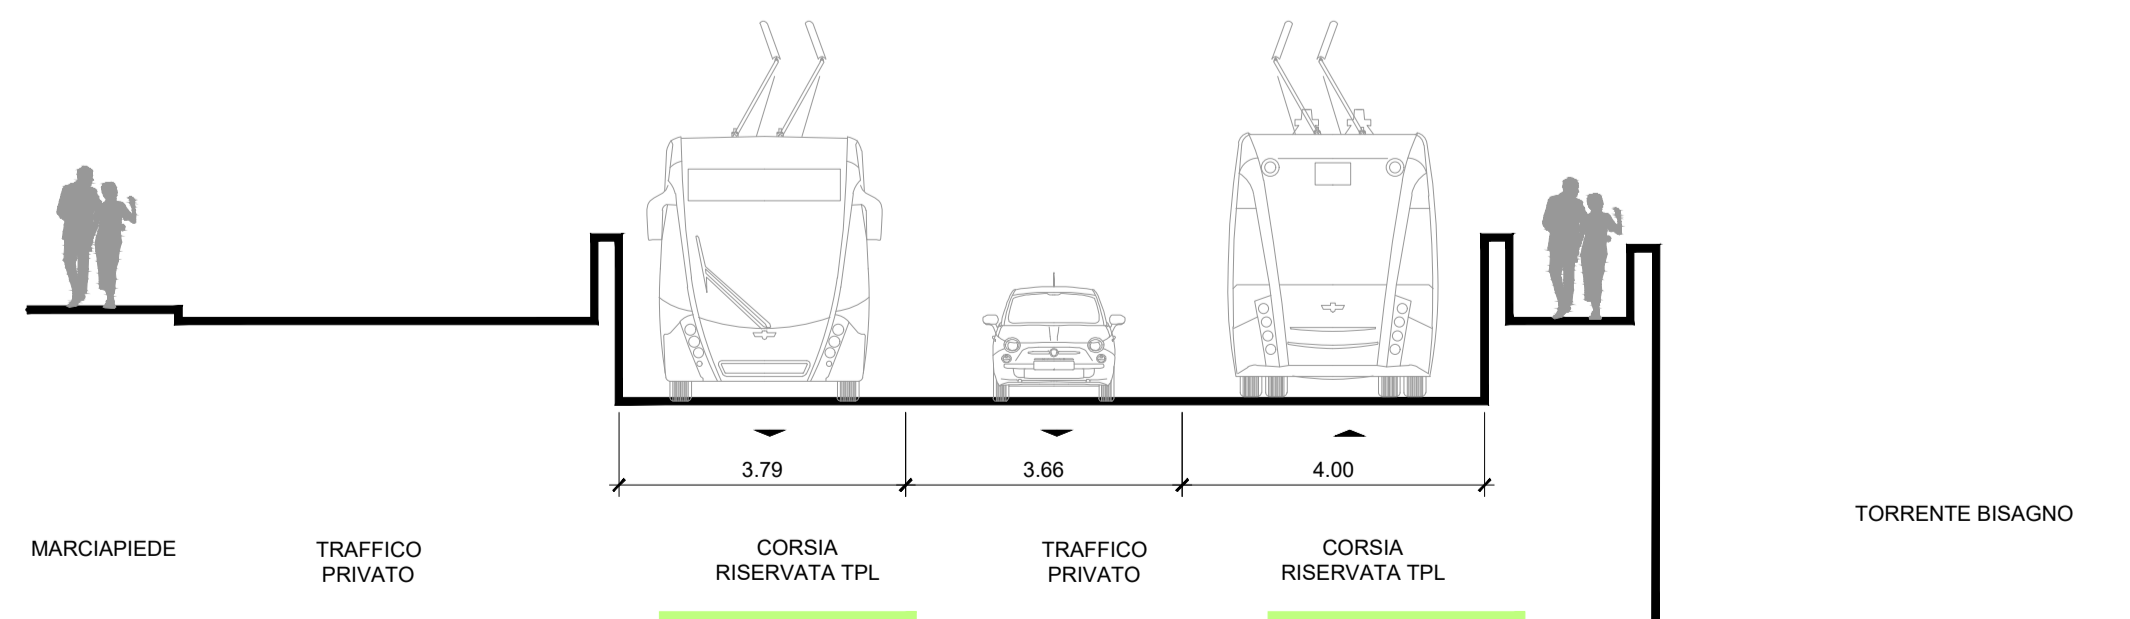


CATENARY FREE L=350m

LEGENDA

- QUOTA LINEARE
- CORSIA BUS RIDOTTA RISERVATA TPL
- CORSIA BUS RIDOTTA TRAFFICO PROMISCUO TPL/PRIVATO
- ZONA TRAFFICO LIMITATO

COMMITTENTE:

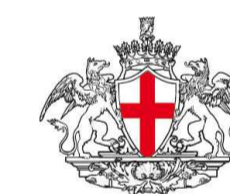

COMUNE DI GENOVA
IL RESPONSABILE UNICO DEL PROCEDIMENTO
ALBERTO BITOSI
IL DIRETTORE ESECUTORE DEL CONTRATTO
ANTONIO ROSSA

PROGETTAZIONE DEFINITIVA DEL SISTEMA DEGLI ASSI DI FORZA PER IL TRASPORTO PUBBLICO LOCALE (RETE FIOVIARIA E STRUTTURE CONNESSE)

PROGETTAZIONE

MANDATARIA



MANDANTE

MANDANTE

MANDANTE



ITALFERR

PROGETTO INFRASTRUTTURA
ASSE VAL BISAGNO
SEZIONI CARATTERISTICHE - Tav. 02 di 08

IL PROGETTISTA RESPONSABILE DELL'INTEGRAZIONE

Prof. Ing. Alessandro Ferras

SCALA:
1:100

| COMMESSA | LOTTO | FASE | ENTE | TIPO DOC. | OPERA/DISCIPLINA | PROGR. | REV. |
|----------|-------|------|------|-----------|------------------|--------|------|
| E21D | 03 | D | 13 | WA | IF0005 | 002 | D |

| Revis. | Descrizione | Redatto | Data | Verificato | Data | Approvato | Data | Autorizzato | Data |
|--------|------------------------------|-------------|----------|--------------|----------|---------------|----------|------------------------|------|
| A | Emissione Esecutiva | A. Eguber | Set 2021 | S. Melichini | Set 2021 | A. Peressutti | Set 2021 | Dott. Ing. V. Conforti | |
| B | Revisione a seguito commenti | A. Eguber | Gen 2022 | S. Melichini | Gen 2022 | A. Peressutti | Gen 2022 | | |
| C | Revisione a seguito commenti | K. Negro | Feb 2022 | S. Melichini | Feb 2022 | A. Peressutti | Feb 2022 | | |
| D | Revisione a seguito commenti | L. Spinelli | Mag 2022 | S. Melichini | Mag 2022 | A. Peressutti | Mag 2022 | | |