
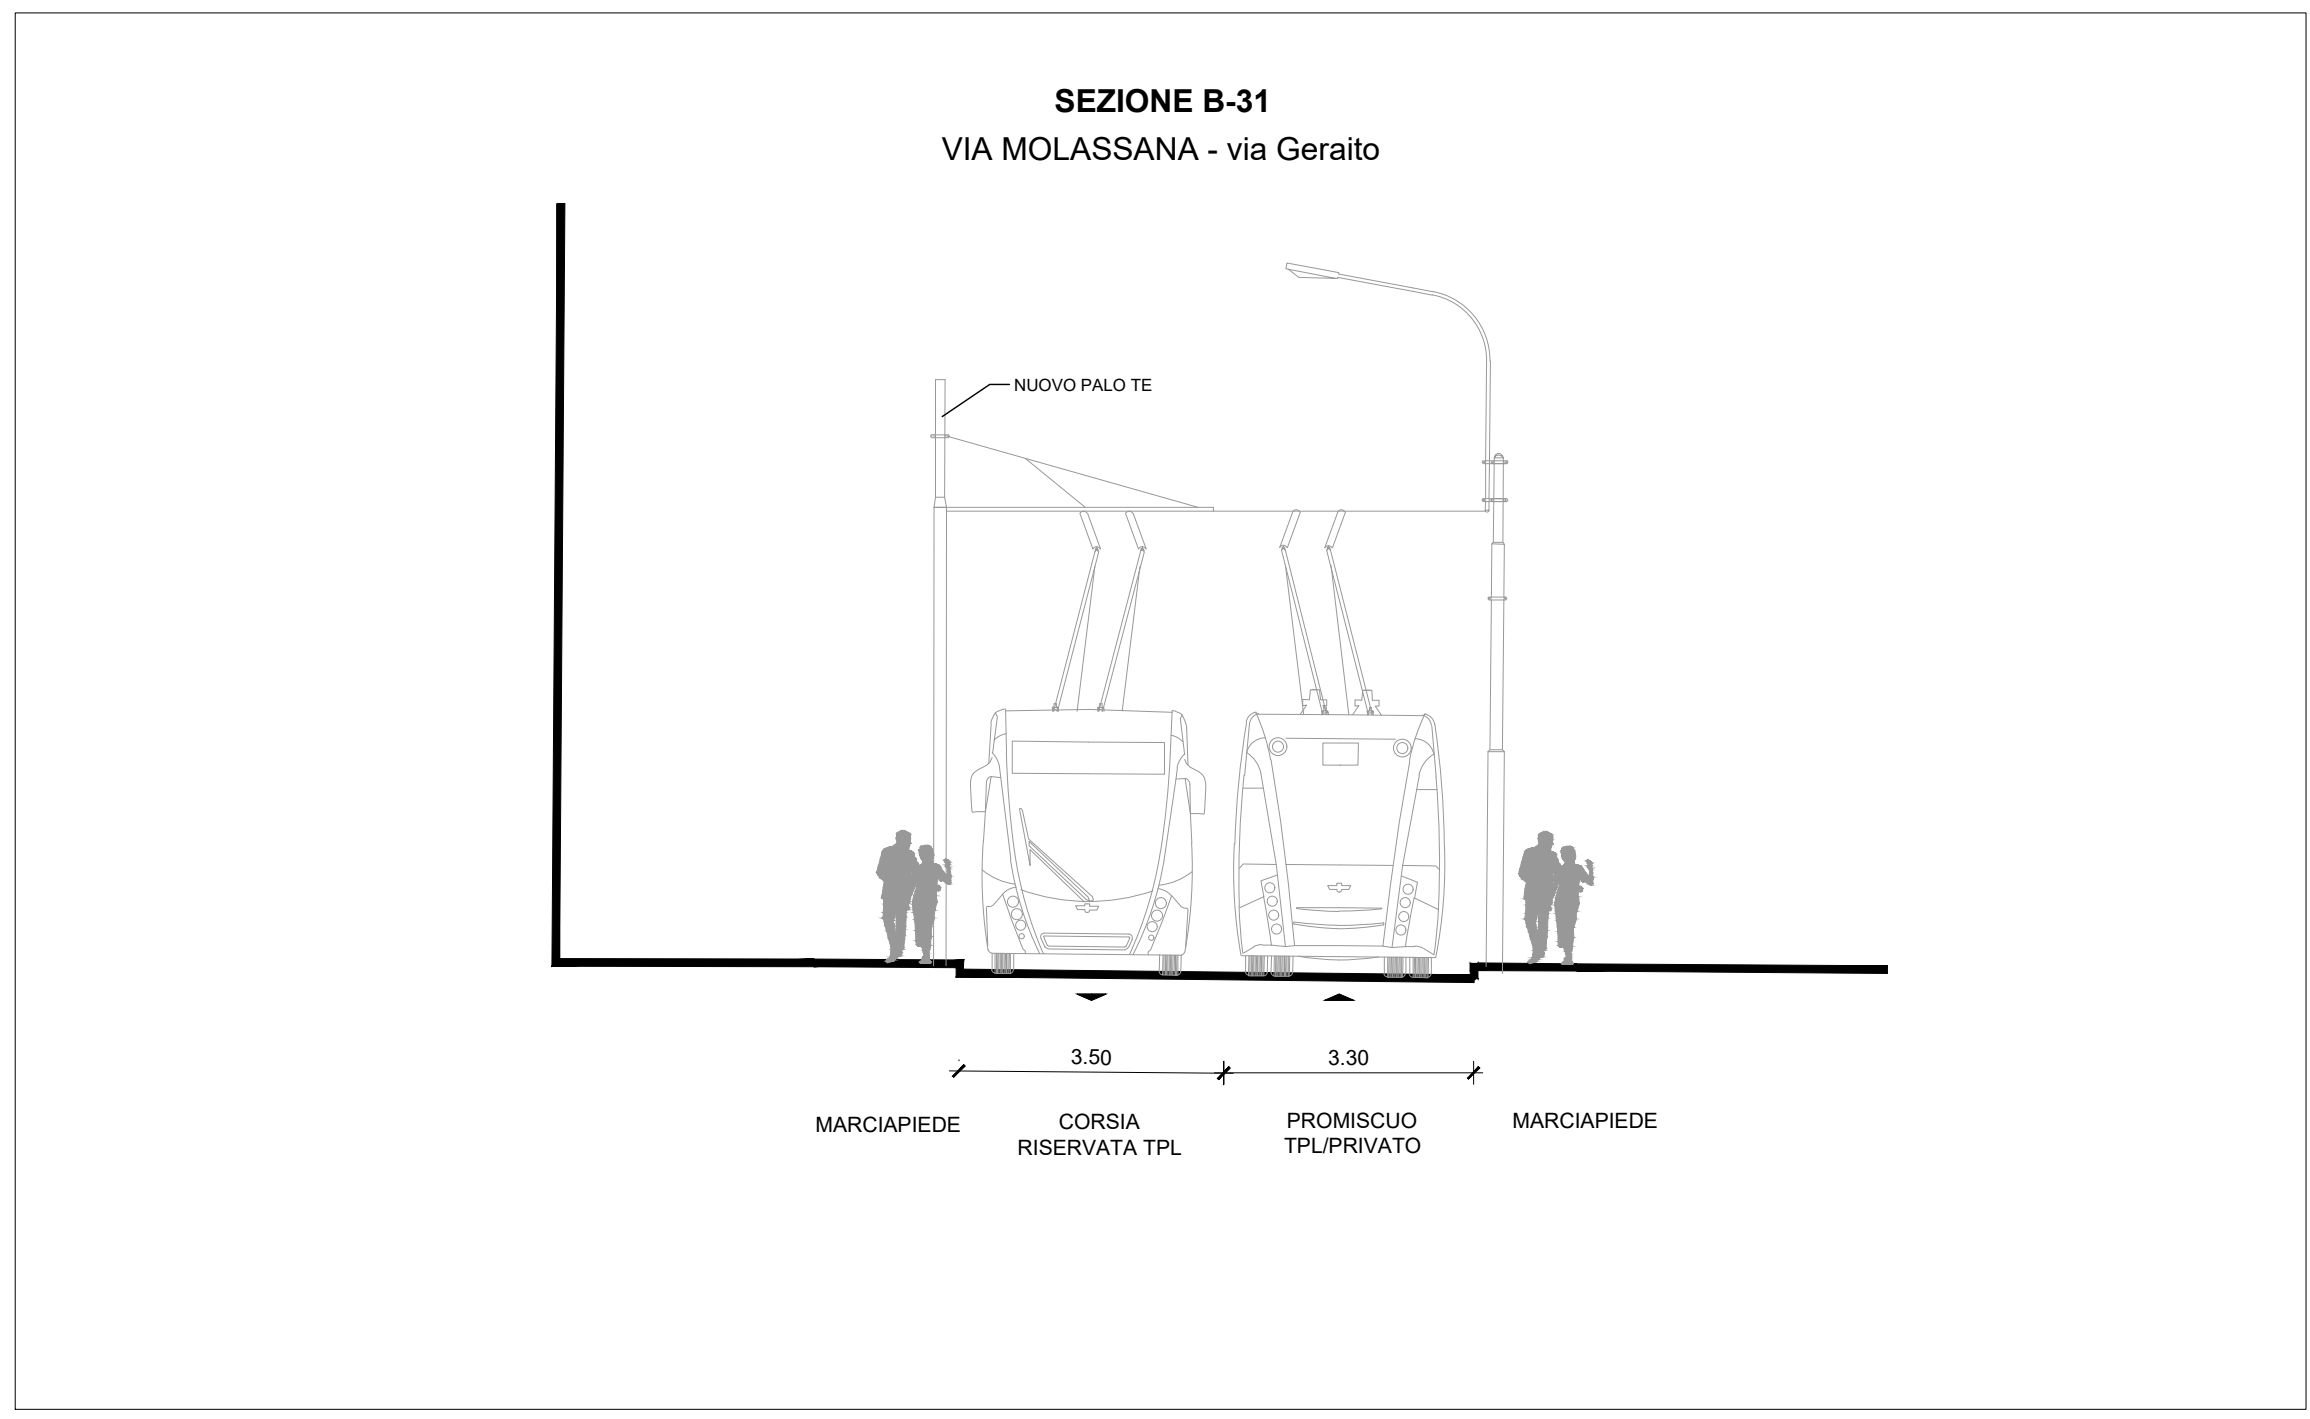


LEGENDA

- ← 0.00 → QUOTA LINEARE
- CORSIA BUS RIDOTTA RISERVATA TPL
- - - CORSIA BUS RIDOTTA TRAFFICO PROMISCUO TPL/PRIVATO
- ZONA TRAFFICO LIMITATO

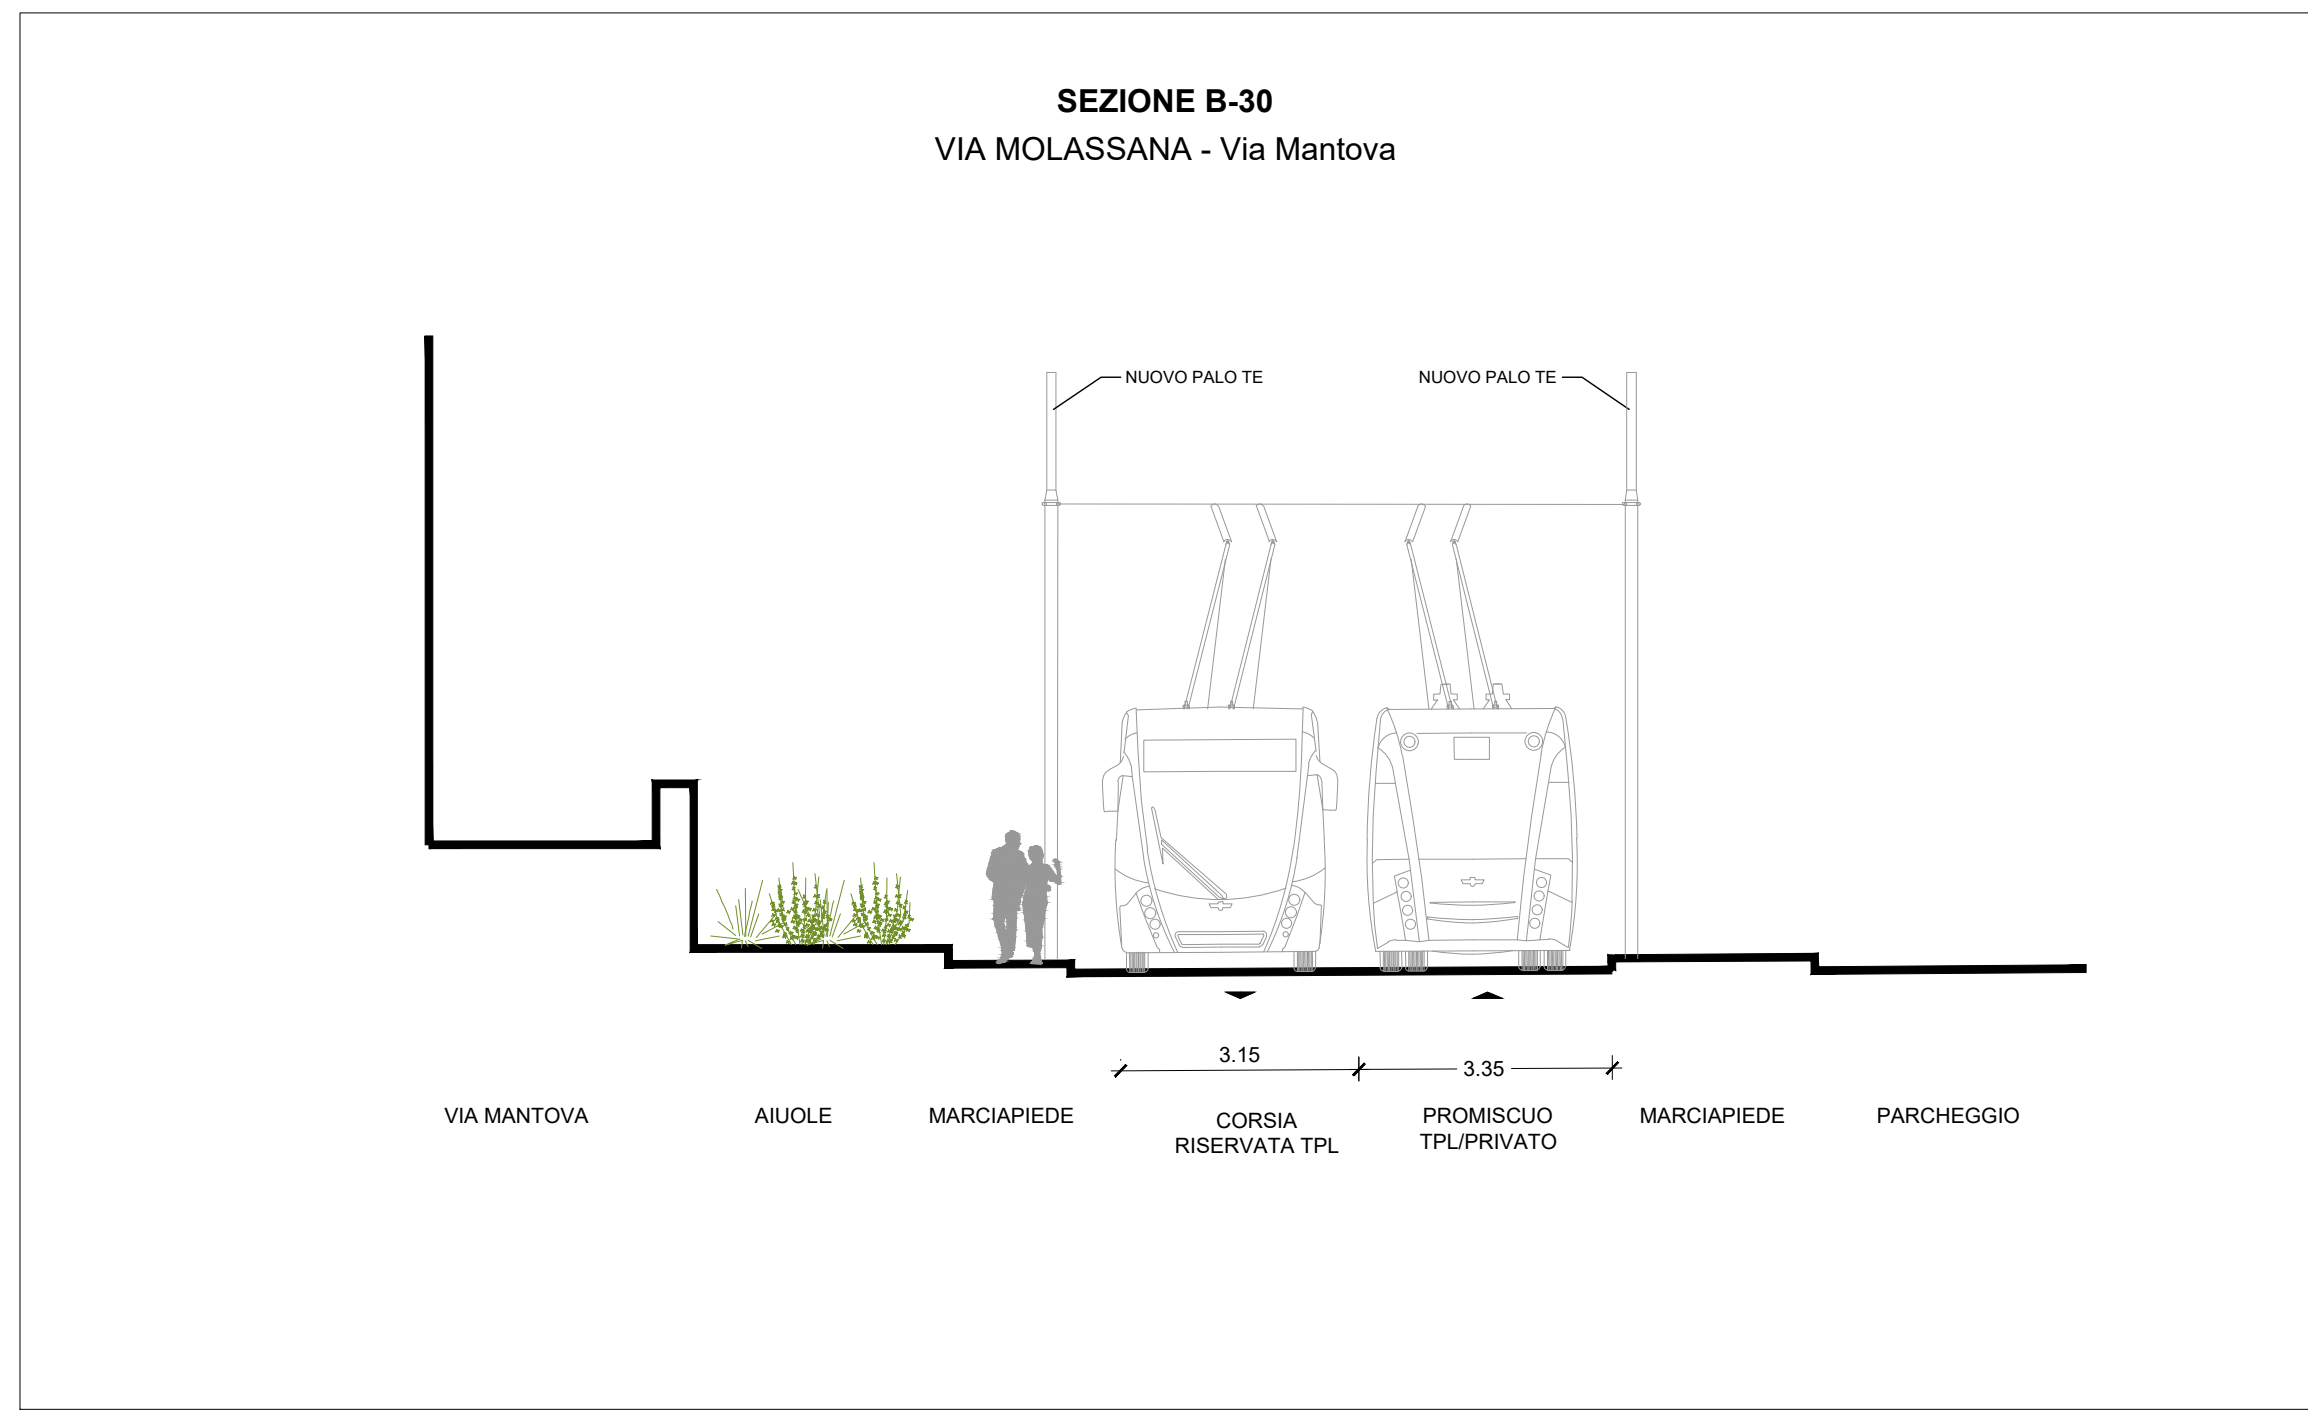



COMMITTENTE:

COMUNE DI GENOVA
IL RESPONSABILE UNICO DEL PROCEDIMENTO
ALBERTO BITOSSÌ
IL DIRETTORE ESECUTORE DEL CONTRATTO
ANTONIO ROSSA

PROGETTAZIONE DEFINITIVA DEL SISTEMA DEGLI ASSI DI FORZA PER IL TRASPORTO PUBBLICO LOCALE (RETE FIOVIARIA E STRUTTURE CONNESSE)

PROGETTAZIONE: **ITALFERR** (MANDATARIA)
MANDANTE: **TECNOPTAL**, **ETI** (Engineering and Technical Services), **ABOR** (ARCHITETTI ASSOCIATI)

ITALFERR
PROGETTO INFRASTRUTTURA
ASSE VAL BISAGNO
SEZIONI CARATTERISTICHE - Tav. 05 di 08

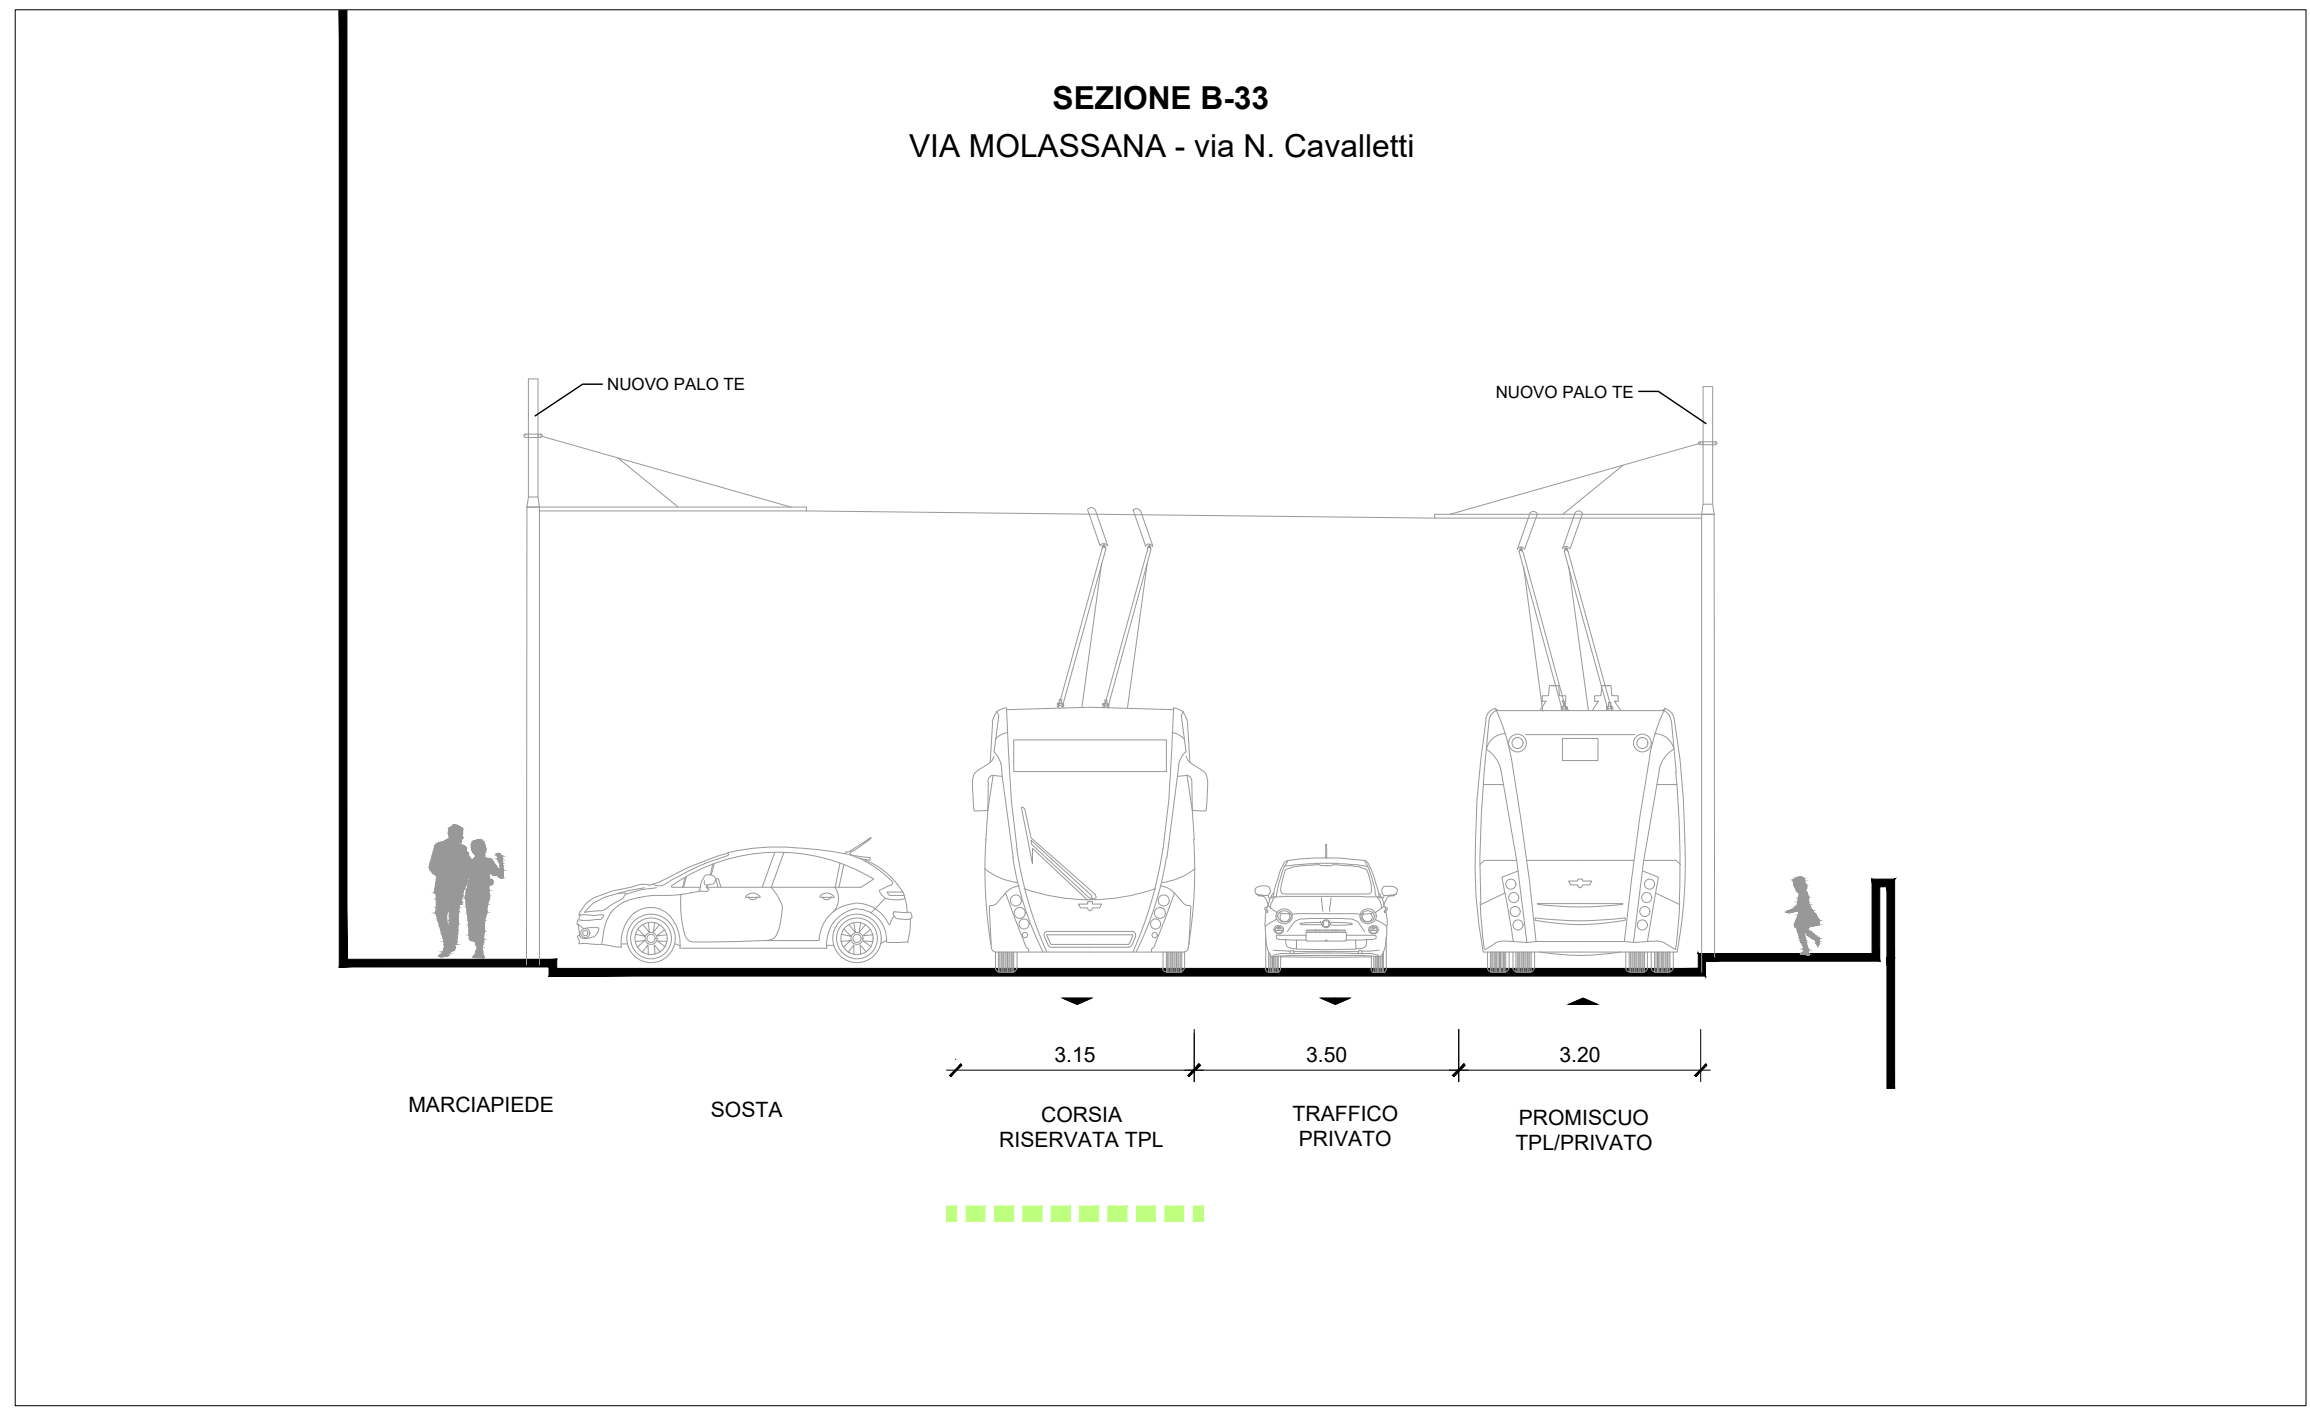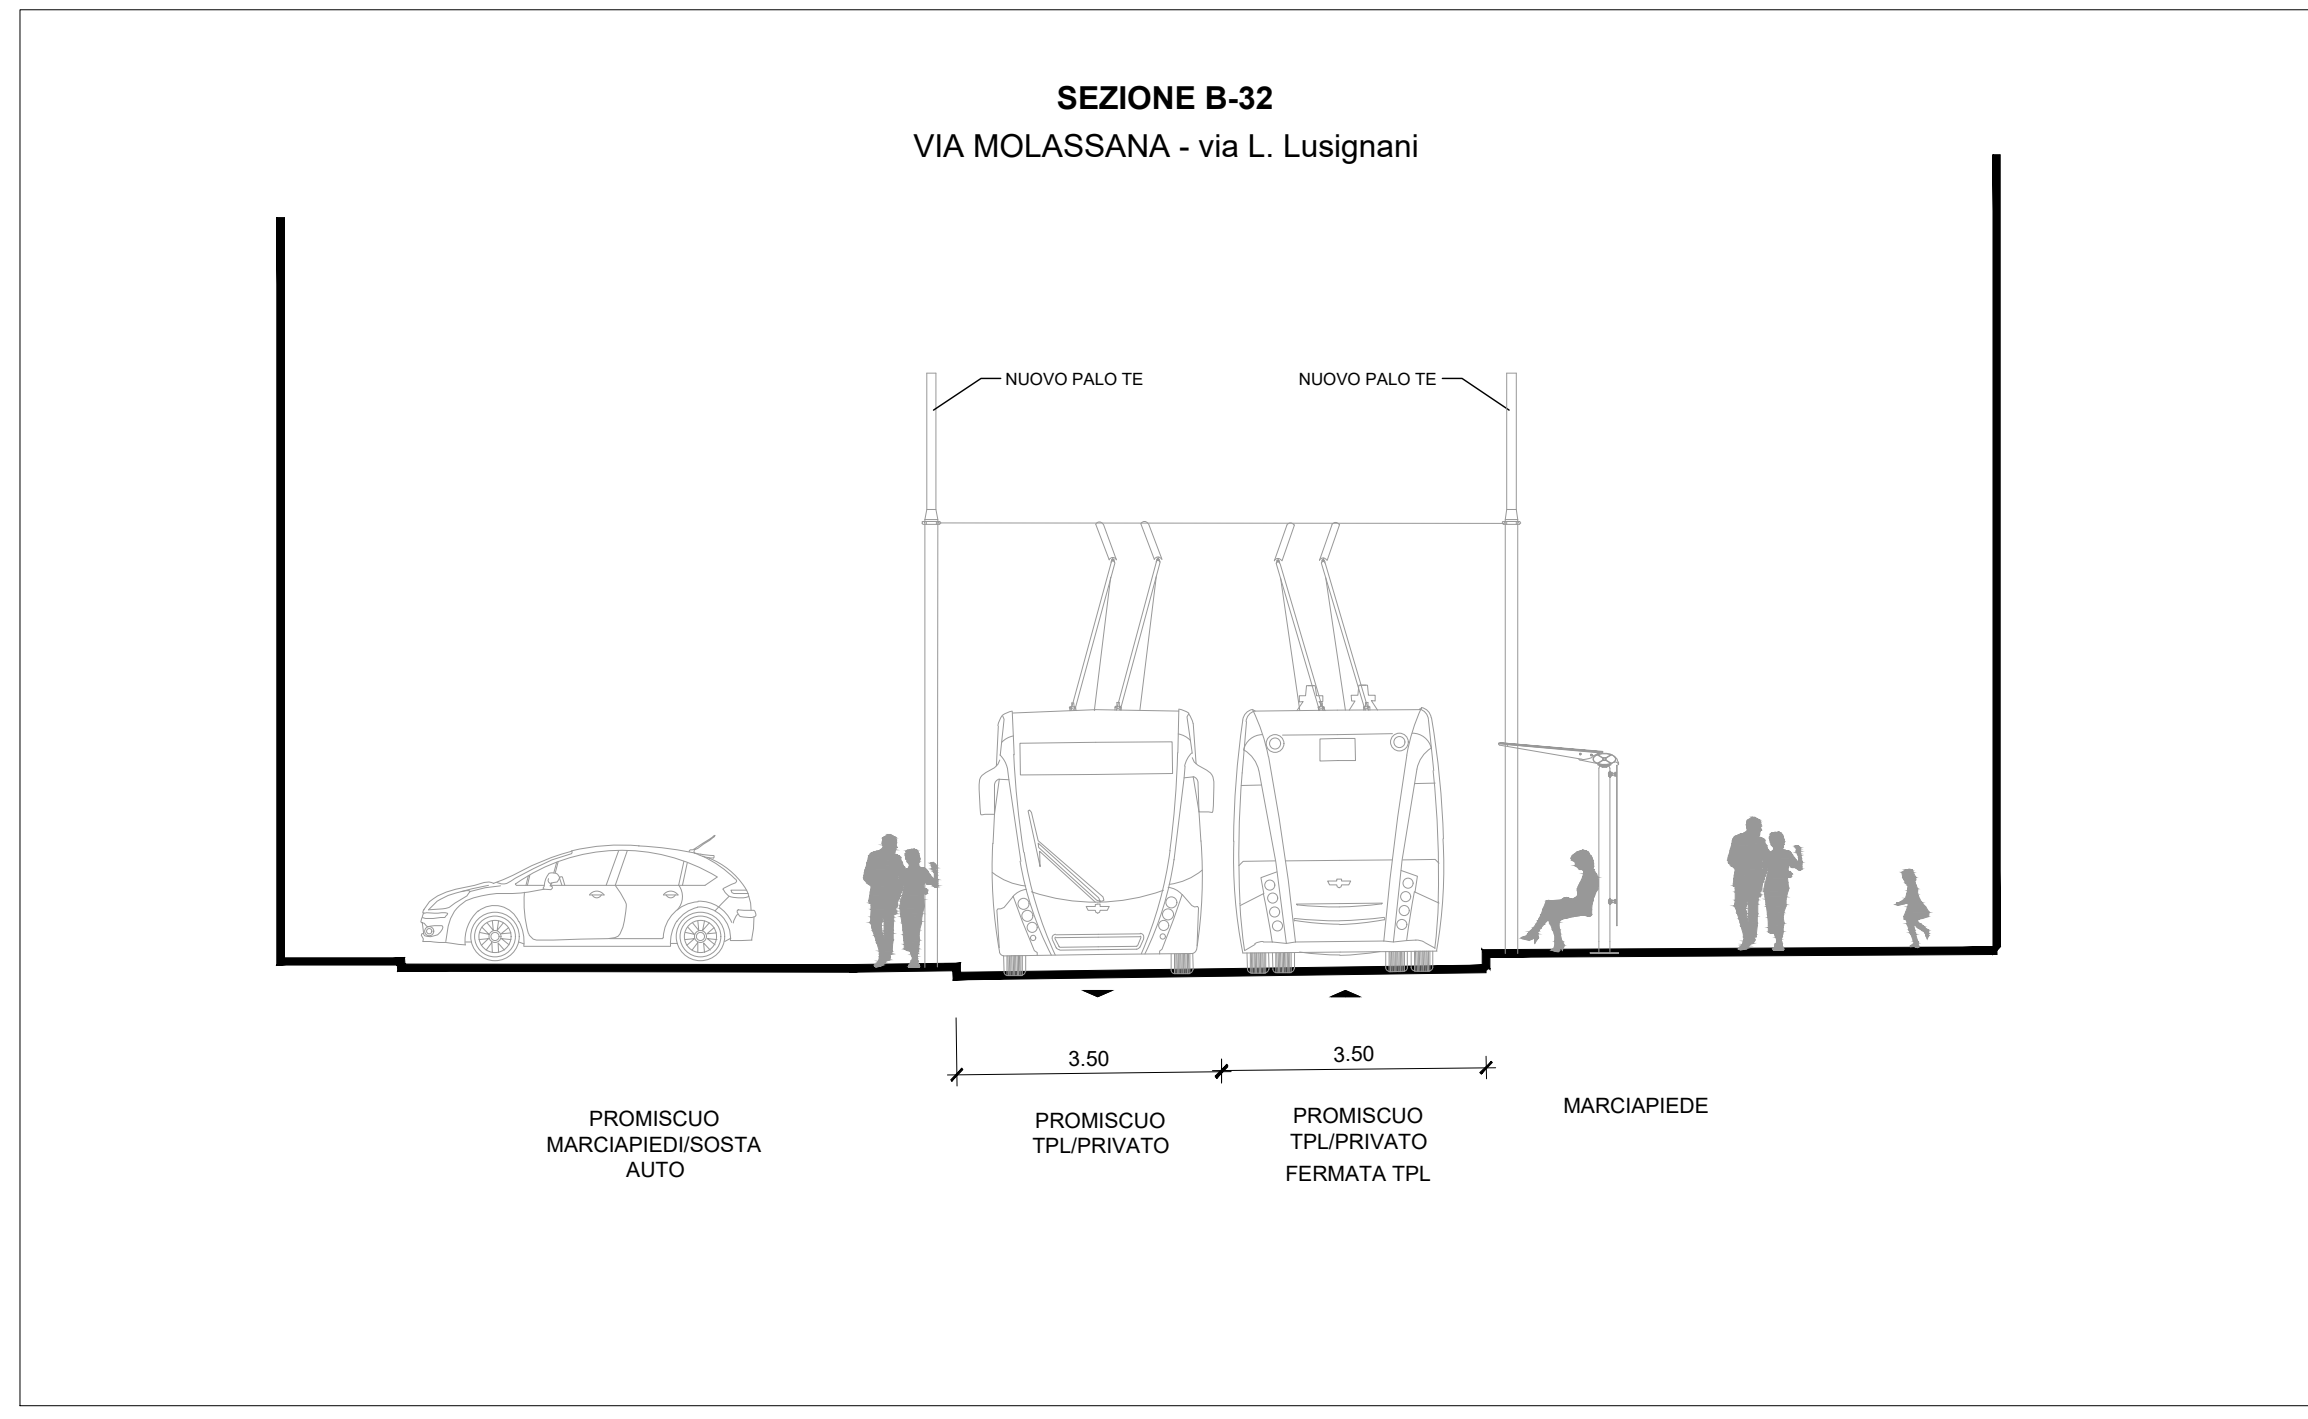

IL PROGETTISTA RESPONSABILE DELL'INTEGRAZIONE
Dott. Inge. Alessandro Pavesio

SCALA: 1:100

COMMESSA LOTTO FASE ENTE TIPO DOC. OPERA/DISCIPLINA PROGR. REV.
E21D 03 D 13 WA IF0005 005 D

Revis.	Descrizione	Redatto	Data	Verificato	Data	Approvato	Data	Autorizzato	Data
A	Emissione Esecutiva	A. Eguber	Set 2021	S. Melichini	Set 2021	A. Peressutti	Set 2021	Dott. Inge. A. Conforti	
B	Revisione a seguito commenti	A. Eguber	Gen 2022	S. Melichini	Gen 2022	A. Peressutti	Gen 2022		
C	Revisione a seguito commenti	K. Negro	Feb 2022	S. Melichini	Feb 2022	A. Peressutti	Feb 2022		
D	Revisione a seguito commenti	L. Spinelli	Mag 2022	S. Melichini	Mag 2022	A. Peressutti	Mag 2022		

Nome file: E21D03D13WAIF0005001-08D n.Elabor.: _____