


PLANIMETRIA PIAZZA NICOLO' MONTANO

Scala 1:250

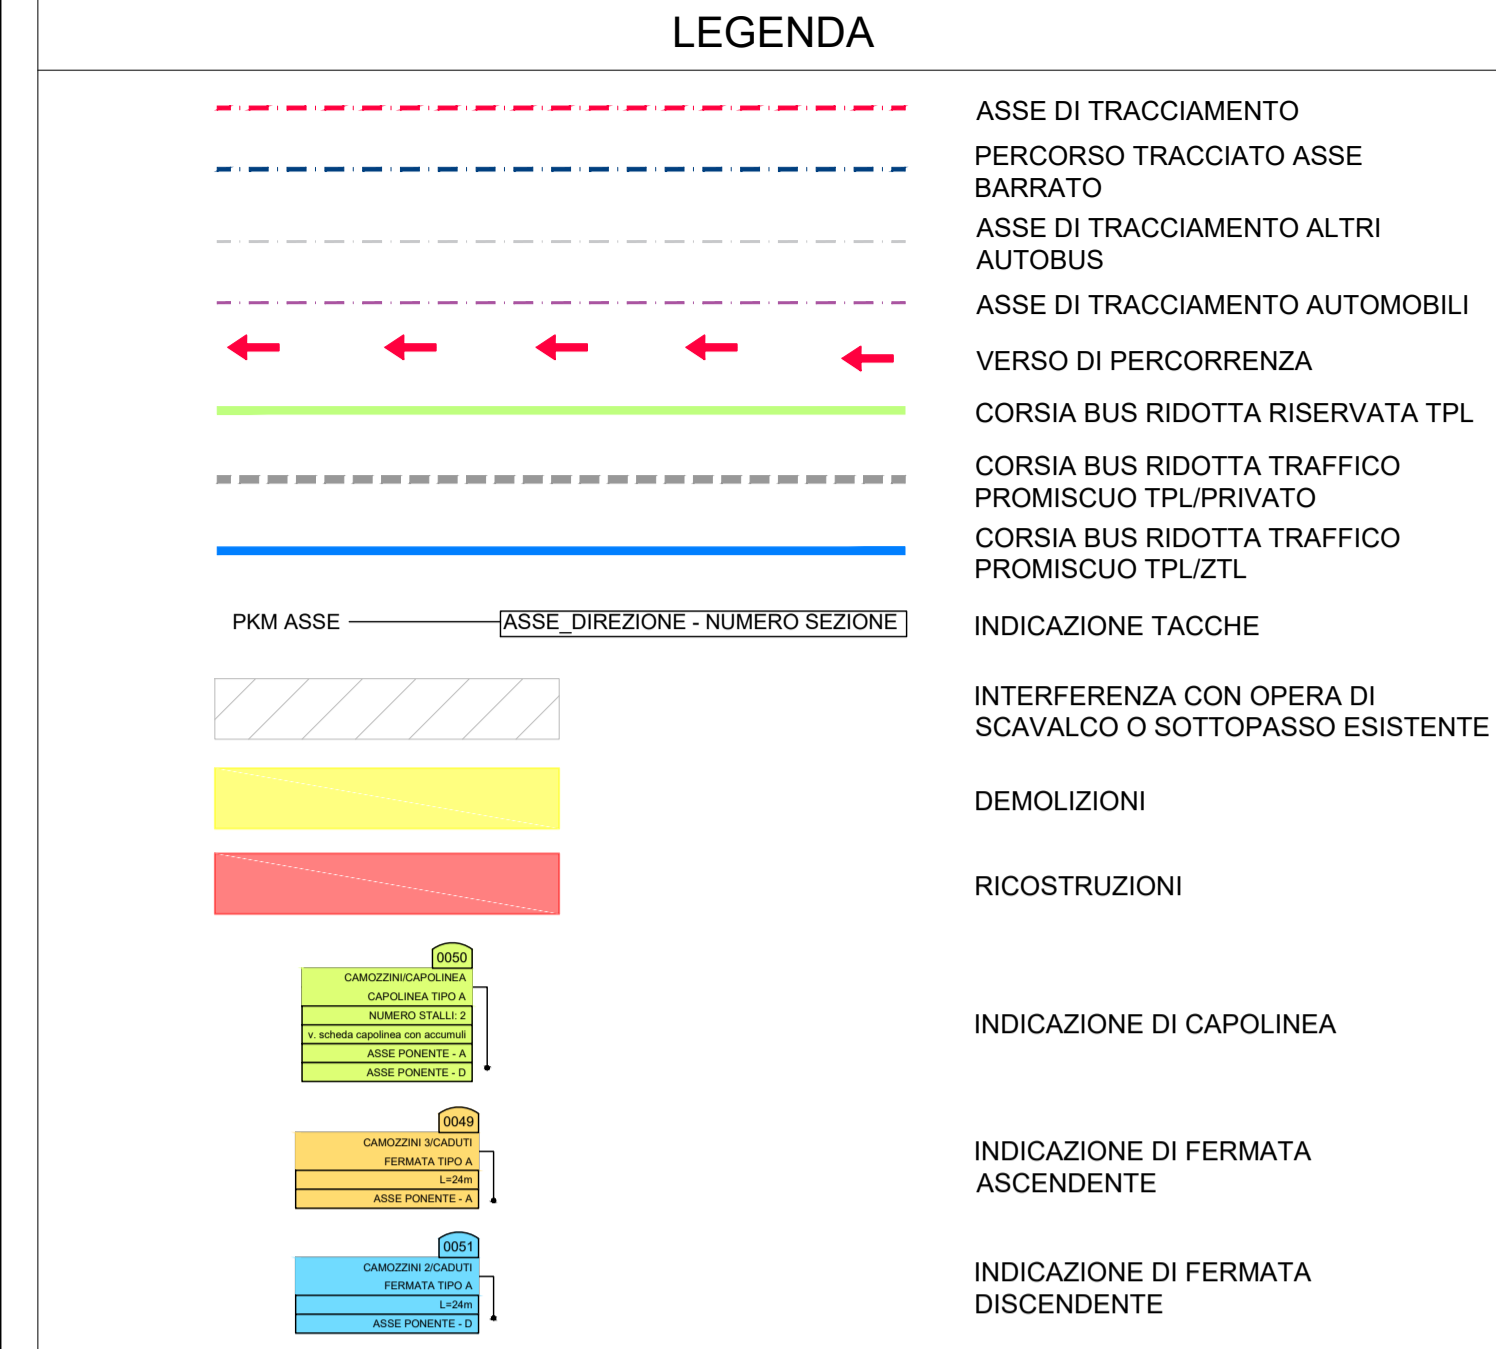

COMMITTENTE:


COMUNE DI GENOVA
 IL RESPONSABILE UNICO DEL PROCEDIMENTO
 ALBERTO BITOSSÌ
 IL DIRETTORE ESECUTORE DEL CONTRATTO
 ANTONIO ROSSA

PROGETTAZIONE DEFINITIVA DEL SISTEMA DEGLI ASSI DI FORZA PER IL TRASPORTO PUBBLICO LOCALE (RETE FILOVIARIA E STRUTTURE CONNESSE)

PROGETTAZIONE **MANDATARIA**


 GRUPPO FERROVIE DELLO STATO ITALIANE

MANDANTE **MANDANTE** **MANDANTE**





ITALFERR

PROGETTO INFRASTRUTTURA
 PLANIMETRIE DI DETTAGLIO
 Asse Centro - Piazzale Montano

IL PROGETTISTA RESPONSABILE DELL'INTEGRAZIONE
 Dott. Ing. Alessandro Perasso

SCALA :
1:250

| COMMESSA | LOTTO | FASE | ENTE | TIPO DOC. | OPERA/DISCIPLINA | PROGR. | REV. |
|----------|-------|------|------|-----------|------------------|--------|------|
| E21D | 01 | D | 13 | P9 | IF0005 | 005 | D |

| Revis. | Descrizione | Redatto | Data | Verificato | Data | Approvato | Data | Autorizzato Data |
|--------|------------------------------|-------------|-----------|--------------|-----------|------------|-----------|------------------------|
| A | Emissione Esecutiva | K. Negro | Sett 2021 | S. Melichini | Sett 2021 | A. Perasso | Sett 2021 | Dott. Ing. A. Conforti |
| B | Revisione a seguito commenti | K. Negro | Gen 2022 | S. Melichini | Gen 2022 | A. Perasso | Gen 2022 | |
| C | Revisione a seguito commenti | K. Negro | Feb 2022 | S. Melichini | Feb 2022 | A. Perasso | Feb 2022 | |
| D | Revisione a seguito commenti | L. Spinelli | Mag 2022 | S. Melichini | Mag 2022 | A. Perasso | Mag 2022 | |