PLANIMETRIA PIAZZA GIUSEPPE VERDI

Scala 1:250

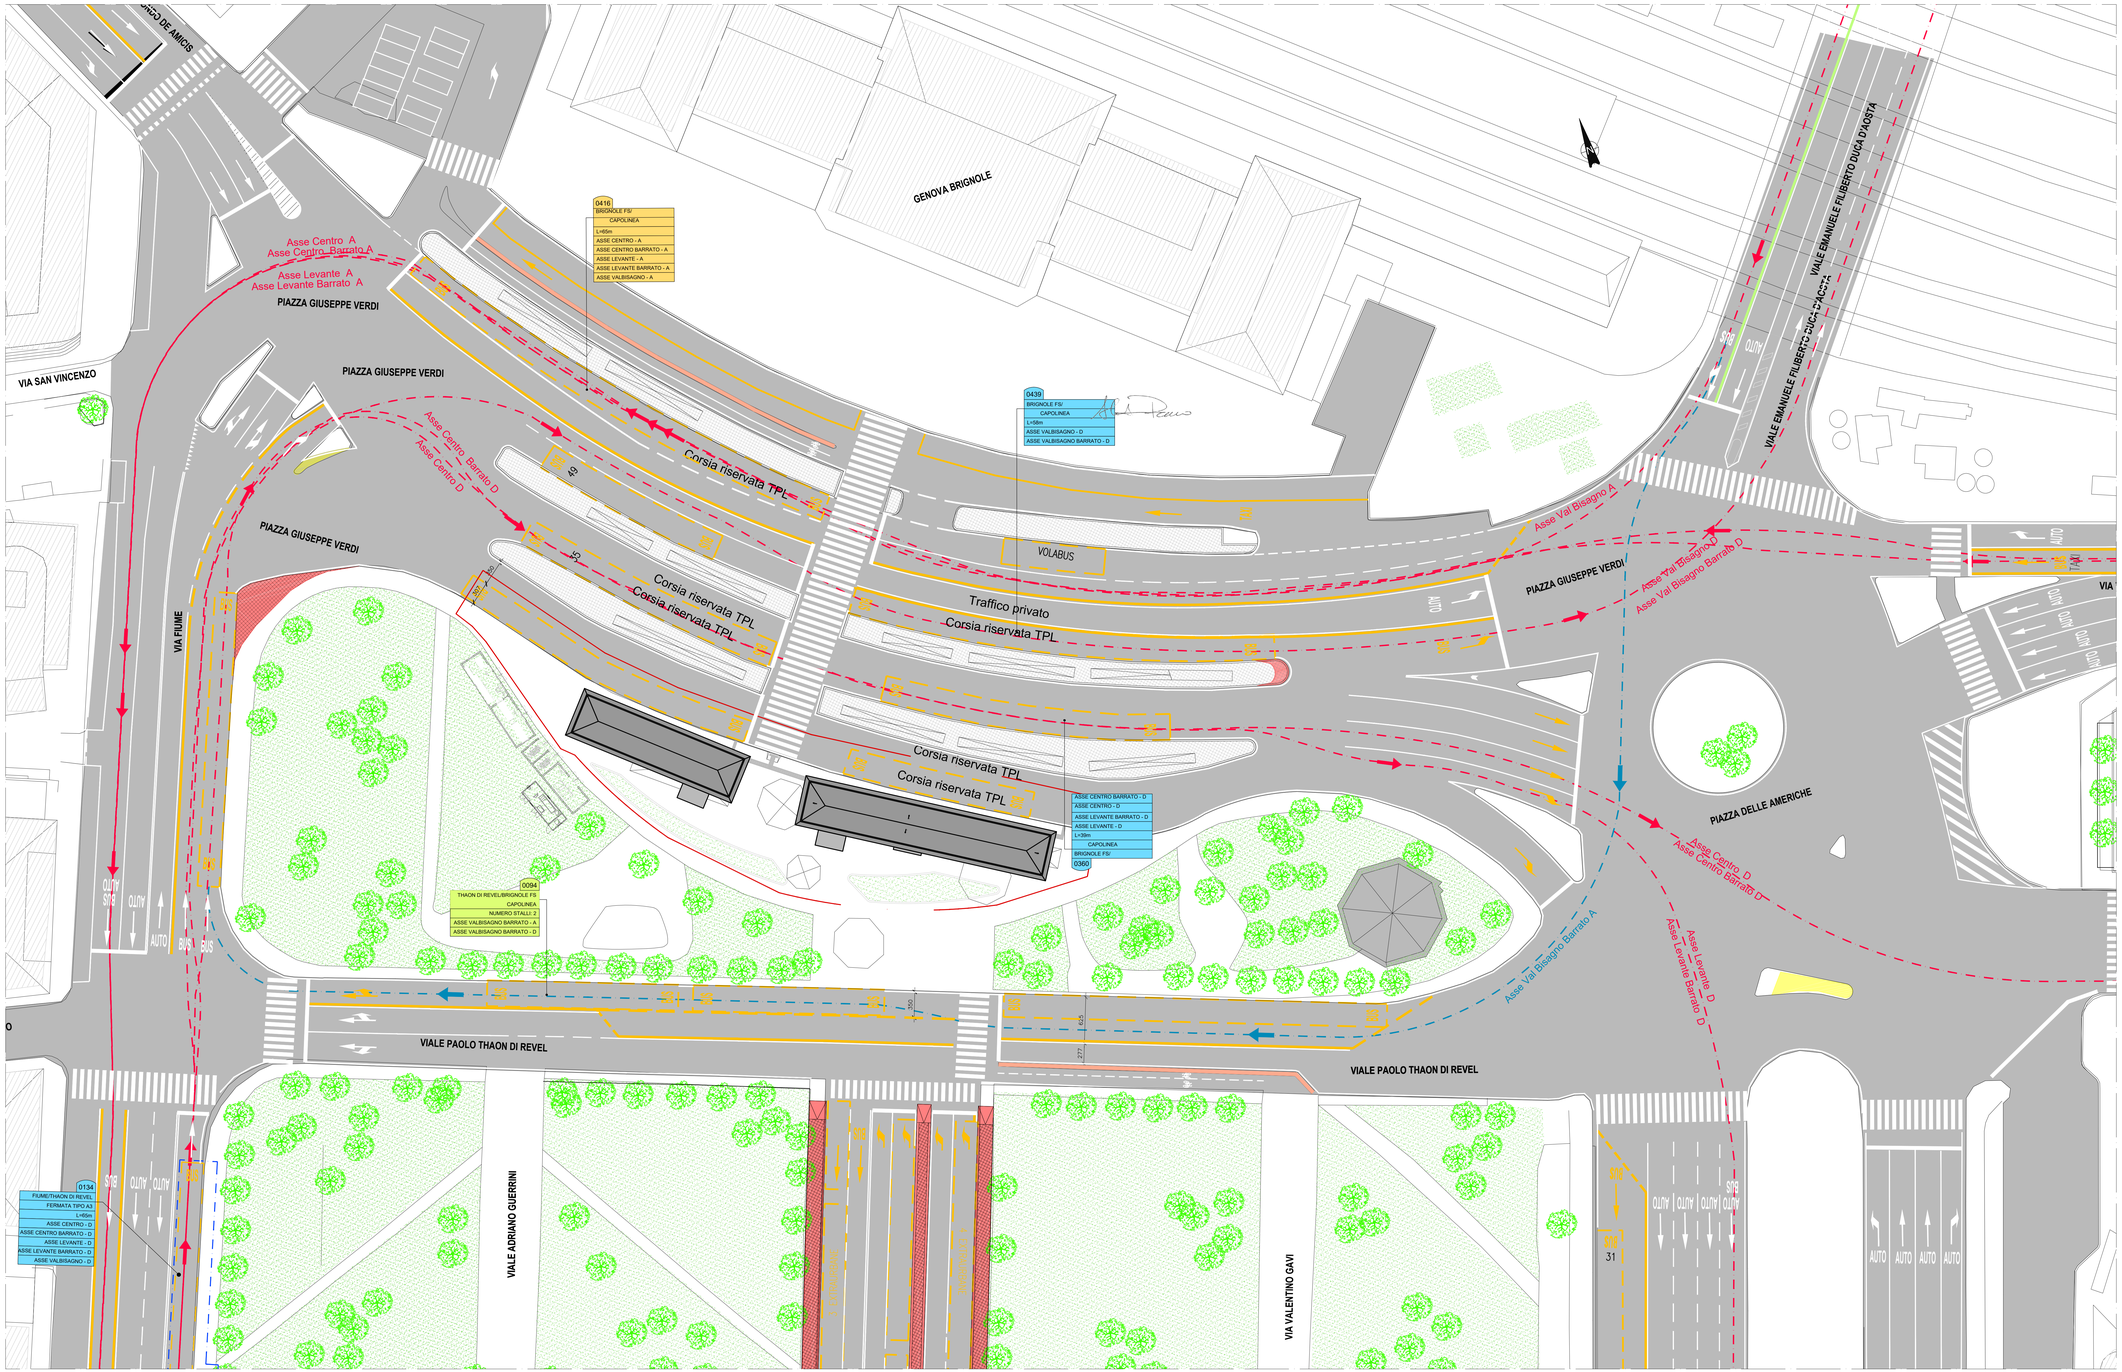

LEGENDA

- ASSE DI TRACCIAMENTO
- PERCORSO TRACCIATO ASSE BARRATO
- ASSE DI TRACCIAMENTO ALTRI AUTOBUS
- ASSE DI TRACCIAMENTO AUTOMOBILI
- VERSO DI PERCORRENZA
- CORSIA BUS RIDOTTA RISERVATA TPL
- CORSIA BUS RIDOTTA TRAFFICO PROMISCUO TPL/PRIVATO
- CORSIA BUS RIDOTTA TRAFFICO PROMISCUO TPL/ZTL
- PKM ASSE — ASSE_DIREZIONE - NUMERO SEZIONE — INDICAZIONE TACCHE
- INTERFERENZA CON OPERA DI SCAVALCO O SOTTOPASSO ESISTENTE
- DEMOLIZIONI
- RICOSTRUZIONI
- INDICAZIONE DI CAPOLINEA
- INDICAZIONE DI FERMATA ASCENDENTE
- INDICAZIONE DI FERMATA DISCENDENTE

COMMITTENTE:

COMUNE DI GENOVA
IL RESPONSABILE UNICO DEL PROCEDIMENTO
ALBERTO BITOSSI
IL DIRETTORE ESECUTORE DEL CONTRATTO
ANTONIO ROSSA

PROGETTAZIONE DEFINITIVA DEL SISTEMA DEGLI ASSI DI FORZA PER IL TRASPORTO PUBBLICO LOCALE (RETE FILOVIARIA E STRUTTURE CONNESSE)

PROGETTAZIONE

MANDATARIA: ITALFERR

MANDANTE: TECHNITAL

MANDANTE: ETS Engineering and Technical Services s.p.a.

MANDANTE: ABDR Mobility Regional

ITALFERR

PROGETTO INFRASTRUTTURA

PLANIMETRIE DI DETTAGLIO

Asse Centro - Piazza Giuseppe Verdi - Tav.1

IL PROGETTISTA RESPONSABILE DELL'INTEGRAZIONE
Dott. Ing. Alessandro Peluso

SCALA: 1:250

COMMESSA	LOTTO	FASE	ENTE	TIPO DOC.	OPERA/DISCIPLINA	PROGR.	REV.
E21D	01	D	13	P9	IF0005	006	D

Revis.	Descrizione	Redatto	Data	Verificato	Data	Approvato	Data	Autorizzato Data
A	Emissione Esecutiva	K.Nagy	Sett.2021	S. Marchini	Sett.2021	A.Peressotti	Sett.2021	Dott. Ing. M. Conforti
B	Revisione a seguito commenti	K.	Gen.2022	S. Marchini	Gen.2022	A.Peressotti	Gen.2022	
C	Revisione a seguito commenti	K.Nagy	Feb.2022	S. Marchini	Feb.2022	A.Peressotti	Feb.2022	
D	Revisione a seguito commenti	L. Spoleti	Mag.2022	S. Marchini	Mag.2022	A. Peressotti	Mag.2022	

Nome file:E21D01D13P9IF0005006-11D

n.Elab.: