


PLANIMETRIA PIAZZA TOMMASEO

Scala 1:200

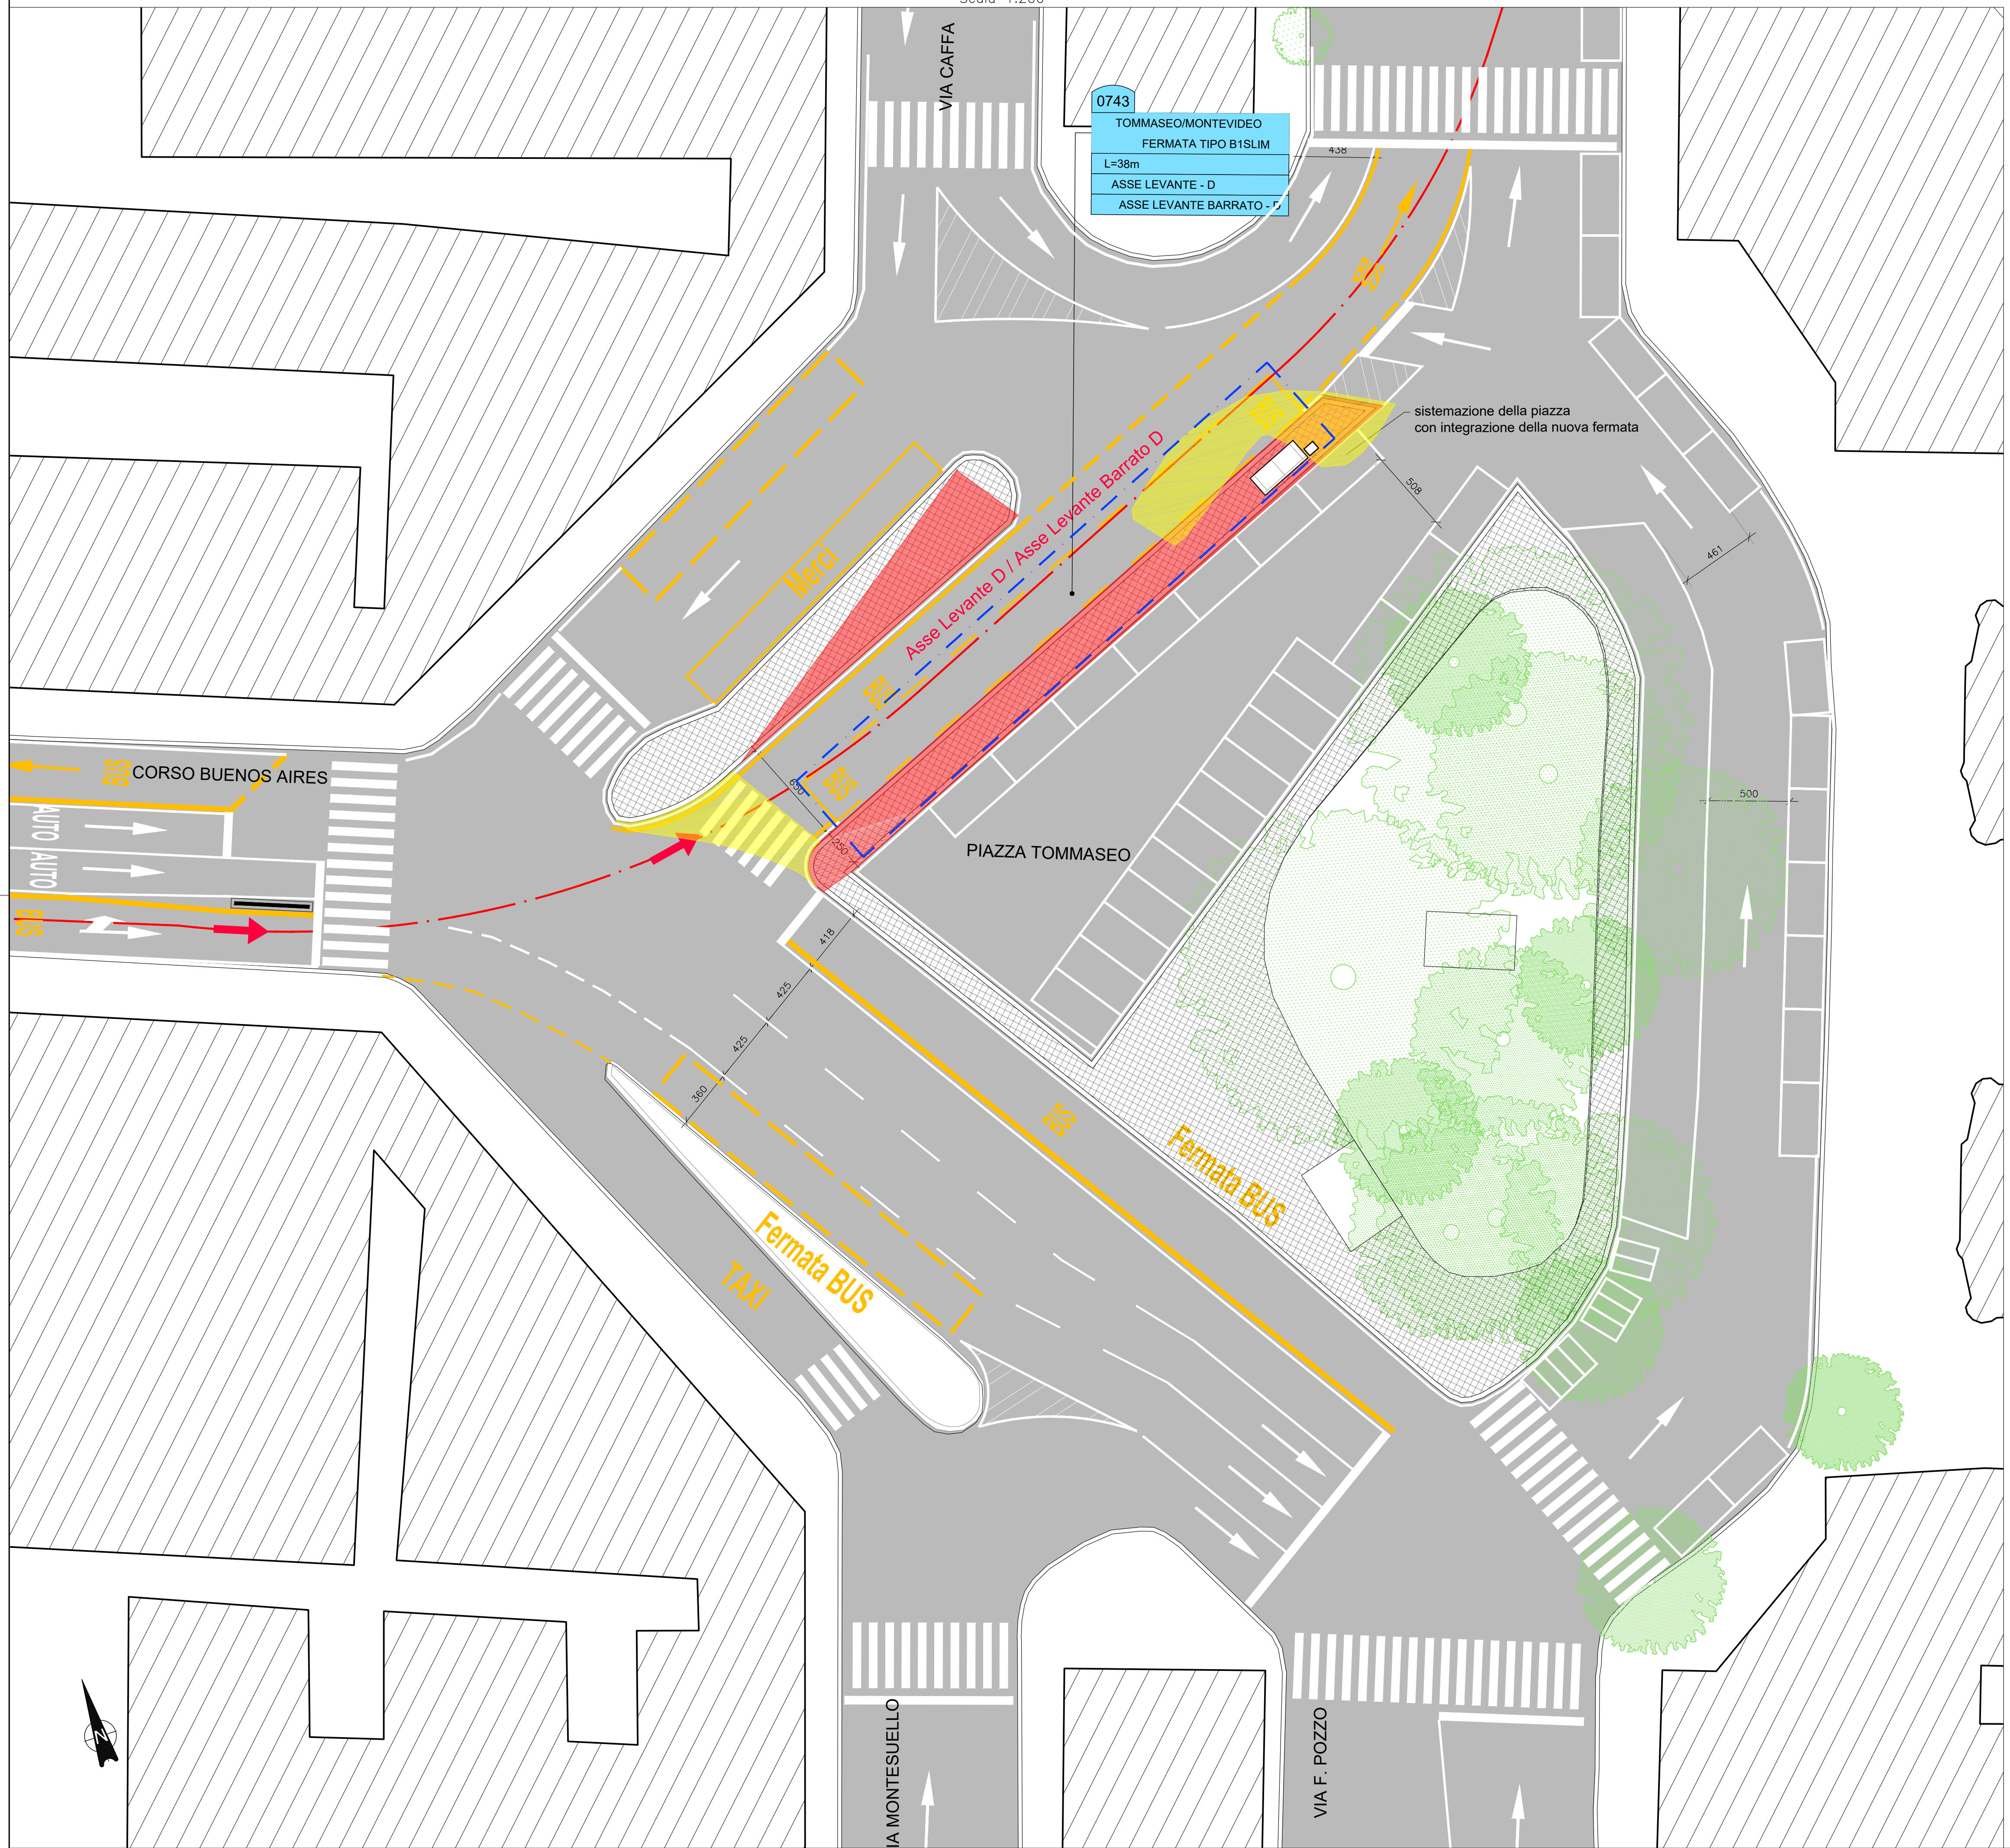

LEGENDA

- ASSE DI TRACCIAMENTO
- PERCORSO TRACCIATO ASSE BARRATO
- ASSE DI TRACCIAMENTO ALTRI AUTOBUS
- ASSE DI TRACCIAMENTO AUTOMOBILI
- VERSO DI PERCORRENZA
- CORSIA BUS RIDOTTA RISERVATA TPL
- CORSIA BUS RIDOTTA TRAFFICO PROMISCUO TPL/PRIVATO
- CORSIA BUS RIDOTTA TRAFFICO PROMISCUO TPL/ZTL
- INDICAZIONE TACCHE
- INTERFERENZA CON OPERA DI SCAVALCO O SOTTOPASSO ESISTENTE
- DEMOLIZIONI
- RICOSTRUZIONI
- INDICAZIONE DI CAPOLINEA
- INDICAZIONE DI FERMATA ASCENDENTE
- INDICAZIONE DI FERMATA DISCENDENTE

PKM ASSE — [ASSE DIREZIONE - NUMERO SEZIONE]

0000 CARICAMENTO LINEA CAPOLINEA TIPO 2 NUMERO STALLI 2 L. LINEA SOTTOPASSO ESISTENTE ASSE FONTELE_A ASSE FONTELE_B

0040 CARICAMENTO FERMATA TIPO AL L. LINEA FONTELE

0001 CARICAMENTO FERMATA TIPO AL L. LINEA FONTELE

COMMITTENTE:

COMUNE DI GENOVA
 IL RESPONSABILE UNICO DEL PROCEDIMENTO
 ALBERTO BITOSSÌ
 IL DIRETTORE ESECUTORE DEL CONTRATTO
 ANTONIO ROSSA

PROGETTAZIONE DEFINITIVA DEL SISTEMA DEGLI ASSI DI FORZA PER IL TRASPORTO PUBBLICO LOCALE (RETE FILOVIARIA E STRUTTURE CONNESSE)

PROGETTAZIONE MANDATARIA

MANDANTE MANDANTE

ITALFERR

PROGETTO INFRASTRUTTURA
**PLANIMETRIE DI DETTAGLIO - APPROFONDIMENTI 2
 ASSE LEVANTE - PIAZZA TOMMASEO**

IL PROGETTISTA RESPONSABILE DELL'INTEGRAZIONE
 Dott. Ing. Alessandro Perasso

SCALA :
1:200

| COMMESSA | LOTTO | FASE | ENTE | TIPO DOC. | OPERA/DISCIPLINA | PROGR. | REV. |
|----------|-------|------|------|-----------|------------------|--------|------|
| E21D | 02 | D | 13 | P9 | IF0005 | 006 | D |

| Revis. | Descrizione | Redatto | Data | Verificato | Data | Approvato | Data | Autorizzato Data |
|--------|------------------------------|-------------|-----------|--------------|-----------|------------|-----------|---------------------|
| A | Emissione Esecutiva | K.Negro | Sett.2021 | S. Melichini | Sett.2021 | A. Perasso | Sett.2021 | Dott. Ing. Conforti |
| B | Revisione a seguito commenti | K.Negro | Gen.2022 | S. Melichini | Gen.2022 | A. Perasso | Gen.2022 | |
| C | Revisione a seguito commenti | K.Negro | Feb.2022 | S. Melichini | Feb.2022 | A. Perasso | Feb.2022 | |
| D | Revisione a seguito commenti | L. Spinelli | Mag.2022 | S. Melichini | Mag.2022 | A. Perasso | Mag.2022 | |

Nome file: E21D02D13P9IF0005006D n.Elabb.: