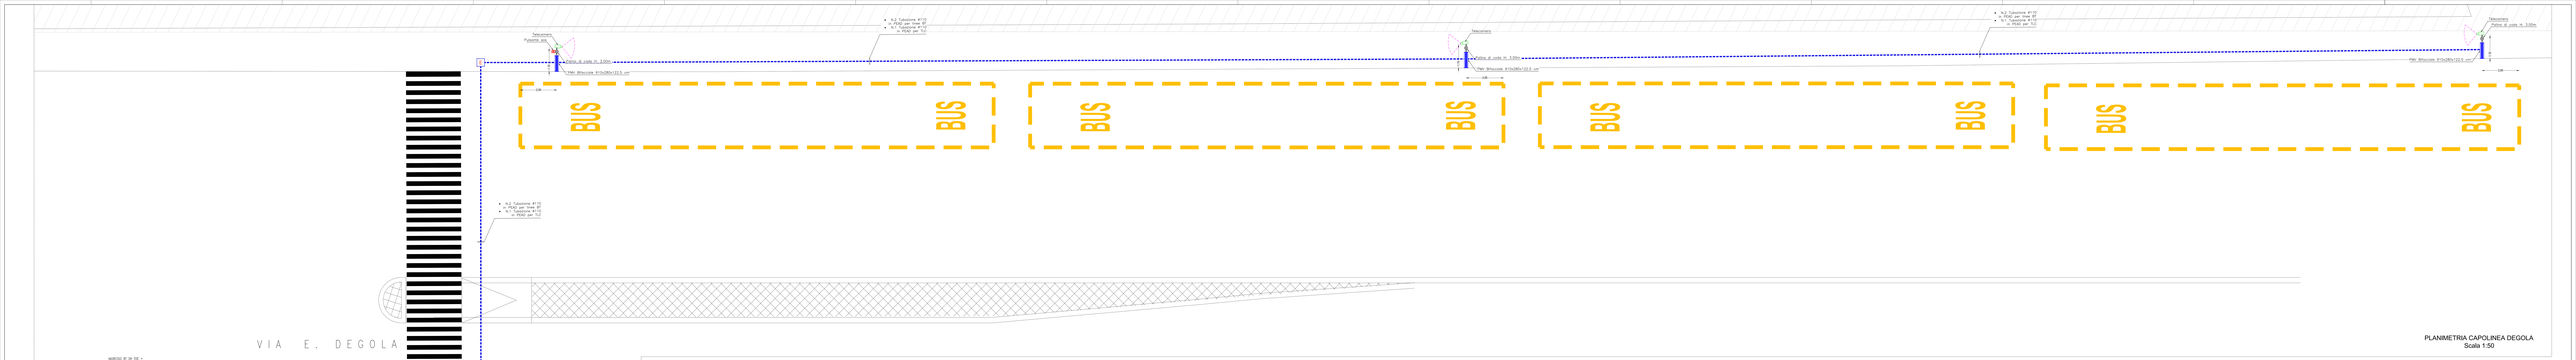

PLANIMETRIA CAPOLINEA DEGOLA
Scala 1:50

PARTICOLARE PANNELLO TOUCH SCREEN INSTALLATO SU TOTEM INFORMATIVO

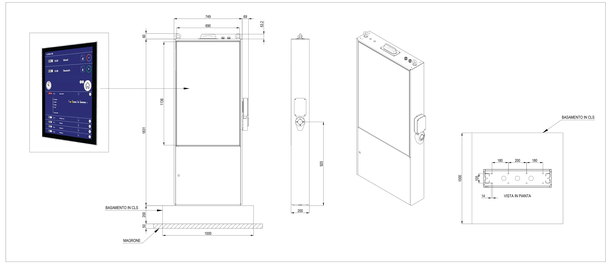

SEZIONE TRASVERSALE
Scala 1:50

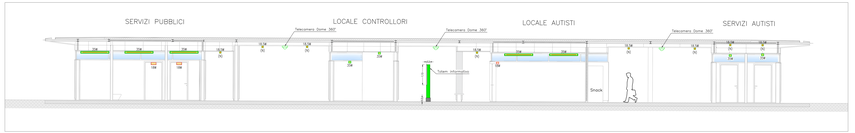

PARTICOLARE DISPLAY PALINA DI TESTA CON TECNOLOGIA ELETTROFORESI

PARTICOLARE PANNELLO PMV PALINA DI CODA

LEGENDA DISTRIBUZIONE

- QUADRO ELETTRICO DI DISTRIBUZIONE (FORNIZIONE)
- BP-TC: QUADRO ELETTRICO GENERALE CAPOLINEA
- UPS CAPOLINEA + BATTERIE (INSTALLATO IN MERIDIA A PARETE) PV2kW + 2x100Ah/12V + 4x1.4Ah (SOLO PREDISPOSIZIONE)
- ARMADIO RACK 24U
- CASSETTO ENTRATA NORMALE E RETE 3kW
- POZZETTO A PAVIMENTO OPZIONALE CON CHIUSINO CARRABILE D= 240*240
- CASSETTO DI SEPARAZIONE DA INGRESSO CON COPERCHIO ARGUATO PER IMPIANTI
- POZZETTO A PAVIMENTO OPZIONALE CON CHIUSINO CARRABILE E PRESATTO DI TERRA IN ACCIAIO ZINCATO A CROCE 500x500mm (L=1.5m)
- SUPERFICIE ORIZZONTALE IMPIANTI DI TERRA CON CORDA DI RAME NUDA 50mmq
- POZZETTO DI TERRA IN ACCIAIO ZINCATO A CROCE 500x500mm (L=1.5m)
- COLLEGAMENTO EQUIPOTENZIALE IN FERRO DI ARMATURA DEL PILASTRO CON CORDA DI RAME 50mmq
- DISLOCATORE DI TERRA ATTORNO AL QUADRO ELETTRICO GENERALE CAPOLINEA (BP-TC)
- SCALDACENA ELETTRICO
- Cruscotto grande case composito da:
  - Rack di Protezione per montaggio a parete con cassetto di derivazione PT2 (Cod. Ital.: Ex. 7017PR)
  - N.1 Jack per RER: IP44+T con interbloccu e fusibili 100 PT2
  - N.1 Jack per RER: IP44+T con interbloccu e fusibili 100 PT2
- PRESA DI TRANSVISIONE 3KV RJ45 CAT.6
- UNITA' ACCIONA 5PLT
- UNITA' CICONA 12Z
- INTERRUTTORE CREPUSCOLARE
- INTERRUTTORE CRPUSCOLARE
- PULSANTE TRIMATE
- PULSANTE
- PALO PULSANTE RESET CHIAMATA MC DISABLE
- SEGNALEATORE ALARME STROBO ACUSTICO CHIAMATA DISABLE
- INTERRUTTORE LUCE A PRLIMIZIONE DI MOMENTO AD IMPIANTO PRESSIONE CON VALVOLA VERTICOLARE
- PRESA DI CORRENTE AD ACCIOU PROTETTI IP47 (Cod. Ital.: Ex. 7017PR)
- ESTINTORE 34 LANUA PER BAGNI
- APPARECCHIO ILLUMINANTE DOPPIO PER POZZI A PLATEFORMETTO, CORPO IN ALUMINIO PRESSOFUSO ELLUMINATO ALTA RESISTENZA, DIFFUSORE IN ACRIL TEMPRATO, DOPPIA SERRAGGIONE CATRA MOSTRATO, CABLAGGIO ELETTRONICO, ATTACCO A PARETE, ATTACCO A PARETE, ATTACCO A PARETE IN COLORE ANDRA CLASSE ITOLAMENTO 1, GRADO DI PROTEZIONE IP66
- APPARECCHIO ILLUMINANTE PER POZZI A PLATEFORM, CORPO STAMPATO AD INIEZIONE IN POLICARBONATO ANTIURTO, DIFFUSORE IN POLICARBONATO ANTIURTO, ATTACCO A PARETE, ATTACCO A PARETE, ATTACCO A PARETE IN COLORE ANDRA, CLASSE ITOLAMENTO 1, GRADO DI PROTEZIONE IP66
- APPARECCHIO ILLUMINANTE, ALTOBRIGHTO CON CORPO IN ALUMINIO PRESSOFUSO ALTA RESISTENZA, DIFFUSORE IN VETRO TEMPRATO ANTIURTO, ATTACCO A PARETE, ATTACCO A PARETE, ATTACCO A PARETE IN COLORE ANDRA, CLASSE ITOLAMENTO 1, GRADO DI PROTEZIONE IP66
- ESTINTORE CON INDICAZIONE DELLA QUOTA DI INSTALLAZIONE DA PAVIMENTO FINITO (Cod. Ital.: Ex. 7017PR) ESTINTORE ALLOGATO IN AP. Dimensioni: H=55cm - Ø=25cm

LEGENDA ACCENSIONI

LOCALI SERVIZI ADEMO	ACCENSIONE ON-OFF CON SENSORE DI PRESENZA
LOCALI TECNICI E CENTRO	ACCENSIONE TRAMITE COMANDO LOCALE (INTERRUTTORE)
PERCORSI	ACCENSIONE NOTURNA CON CREPUSCOLARE
ILLUMINAZIONE DI EMERGENZA	CON LE CODICI CRITERI DELL'ILLUMINAZIONE ORDINARIA, IN CASO DI MANCANZA TENSIONE L'APPARECCHIO PRIMA ACCESO DEI DAF ACCESO ED IN SECONDO TEMPO (1min.) DAF SPENTO

LEGENDA APPARECCHI BANCHINA

- PANNELLO TOUCH SCREEN PER TOTEM INFORMATIVO (1.50x400/600 cm)
- PANNELLO PMV PER PALINA DI CODA 915x2800x123.5 cm (h. 2.25m per indicazioni orari linee e altri contenuti)
- DISPLAY ELETTROFORESI PER PALINA DI TESTA 407x773x41.8 cm (h. 1.75 m per indicazioni linee e altri contenuti)
- PILONETE SOS IN SCATOLETTA IP55 INSTALLATO SU PALINA (h. 1.25m)
- TELECAMERA TIPO INSTALLATA SU PALINA H. 3.00m
- TELECAMERA DOM INSTALLATA SOTTO TETTOIA BANCHINA H. 2.25m

NOTA BENE

- CORSIA DI MARCIA VIABILE COLLOCATA AL PROSSIMO DI DISPERSIONE E AI FERRI DI ATTESA DEL POZZETTO
- IN CASO DI DISLOCATO, IL PALO DI VERTICALE DELLA PALINA DI CODA (DURATA 15 MINUTI) DEVE ESSERE ALLOGATO IN PROSSIMITÀ DEL SUPPORTO PER LA SICUREZZA DELL'OPERATORE PREPOSTO ALLA MANUTENZIONE

NOTA PER UPS

- APPARECCHIATURA SOLO PREDISPOSTA
- LA SEZIONE CONTRATTO ASSOLUTA VIENE PREDISPOSTA E COLLOCATA ALLA SEZIONE ORIGINARIA

COMMITTENTE:

CORETRA SCARL
IL RESPONSABILE UNICO DEL PROCEDIMENTO
ALBERTO MATZEMI
IL DIRETTORE ESECUTORE DEL CONTRATTO
Giovanni Battista Rocca

PROGETTAZIONE DEFINITIVA DEL SISTEMA DEGLI ASSI DI FORZA PER IL TRASPORTO PUBBLICO LOCALE (RETE FILOVIARIA E STRUTTURE CONNESSE)

PROGETTAZIONE:

MANDATARIA: ITALFERR GRUPPO FERROVIE DELLO STATO ITALIANE

MANDANTE: ITALFERR GRUPPO FERROVIE DELLO STATO ITALIANE

MANDANTE: 3GA

Società: RTI

IMPIANTI ELETTRICI FERMATE E CAPOLINEA

Capolinea Degola - Impianti luce FM e speciali - Piante

IL PROGETTISTA INTEGRAZIONE E COLL. INTEGRAZIONE
(Ing. Alessandro Manna)

SCALA: 1:50

COMMESSA	LOTTO	FASE	ENTE	TIPO DOC.	OPERA/DISCIPLINA	PROGR.	REV.
RG70	00	E	ZZ	PZ	LP0200	001	D

Revisione	Descrizione	Redatto	Data	Verificato	Data	Approvato	Data	Autorizzato Data
A	Emissione	E.N.	04/2021	A. Ferraro	04/2021	G. Fiorelli	04/2021	R. Persiani
B	Revisione a seguito istruttoria	E.N.	07/2021	A. Ferraro	07/2021	G. Fiorelli	07/2021	R. Persiani
C	Revisione a seguito istruttoria	E.N.	10/2021	A. Ferraro	10/2021	G. Fiorelli	10/2021	R. Persiani
D	Revisione a seguito istruttoria	E.N.	04/2022	A. Ferraro	04/2022	G. Fiorelli	04/2022	R. Persiani

Nome file: _____ Di Bari

Questo documento è di proprietà di Italferr S.p.A. e non può essere riprodotto o trasmesso a terzi senza autorizzazione scritta