
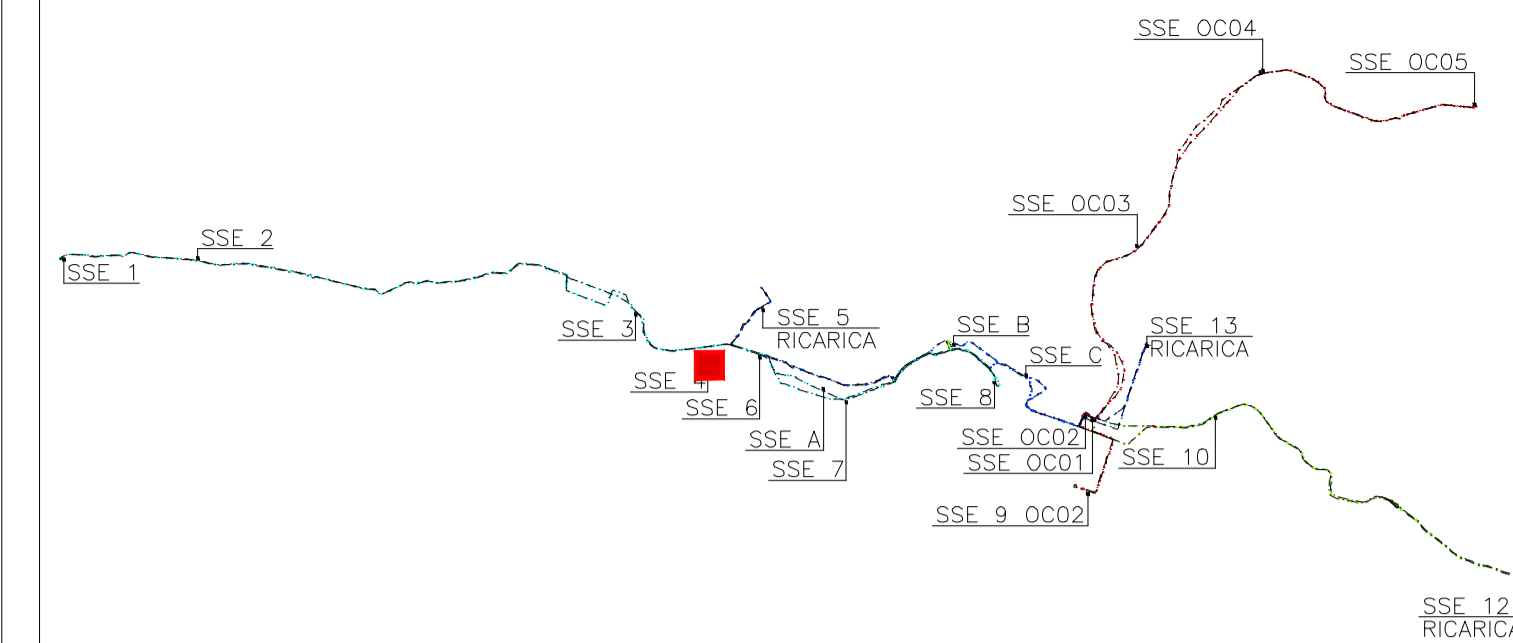
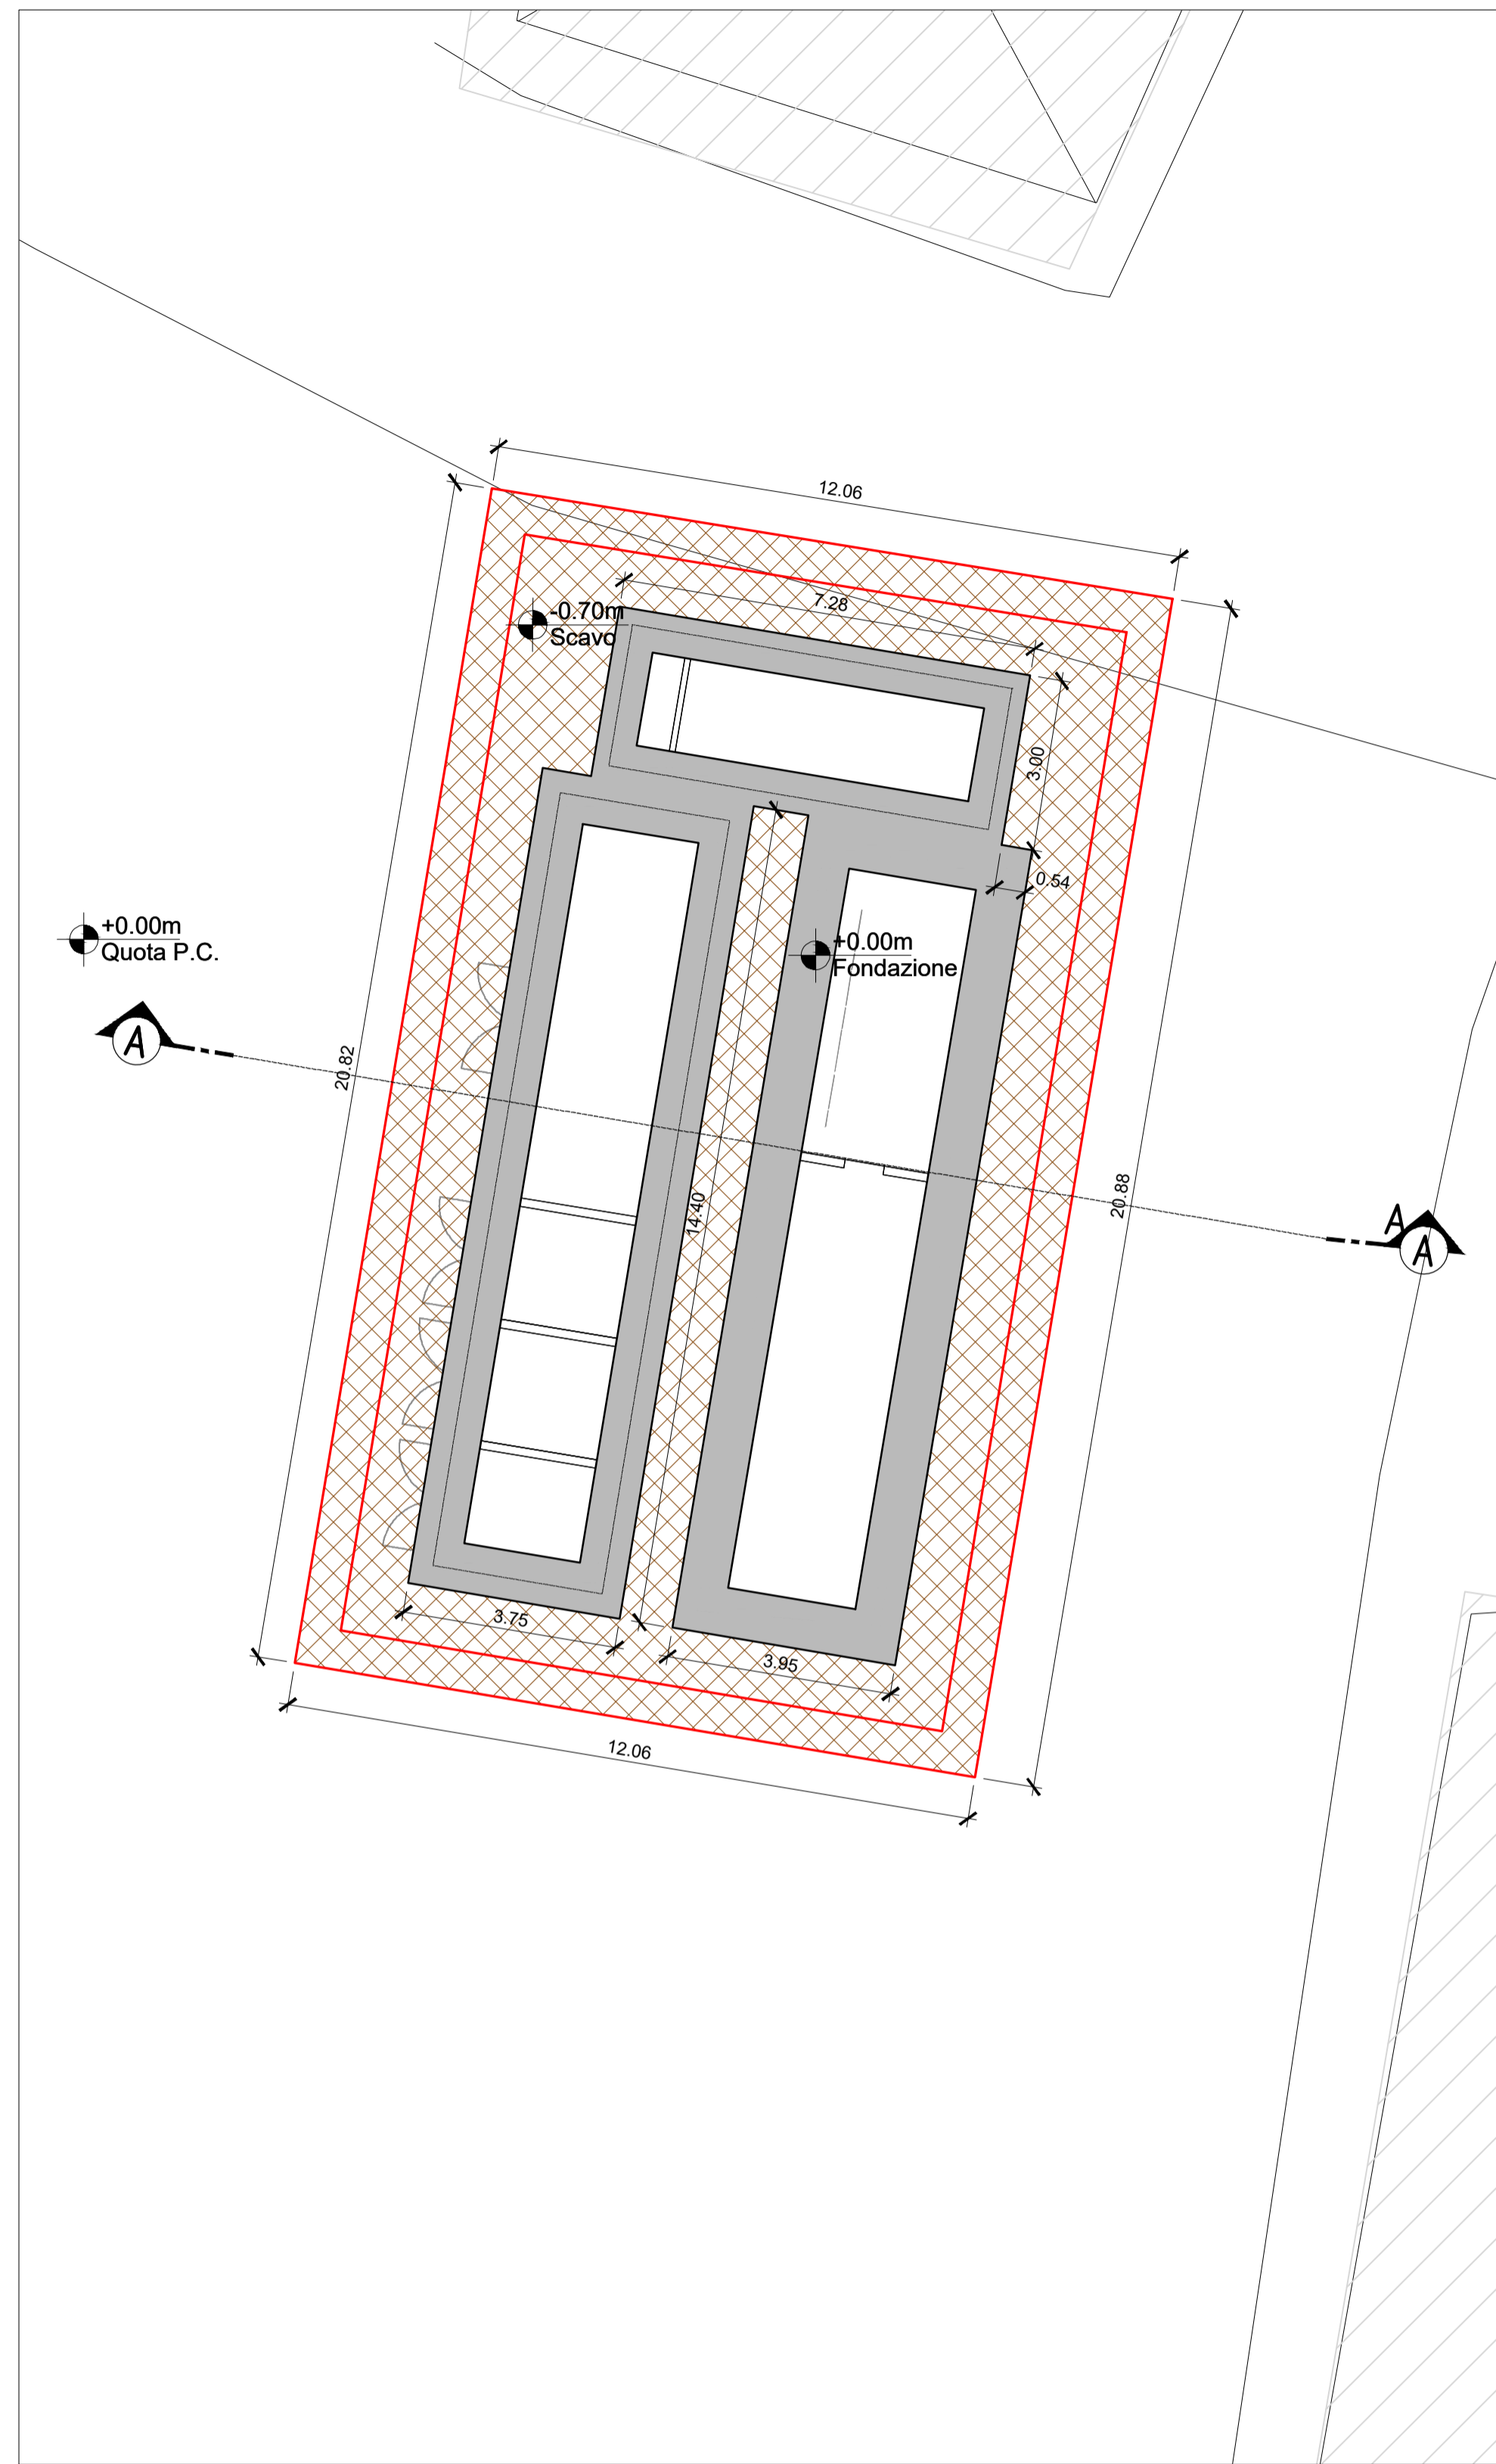


SEZIONE A-A SCAVI  
Scala 1:100

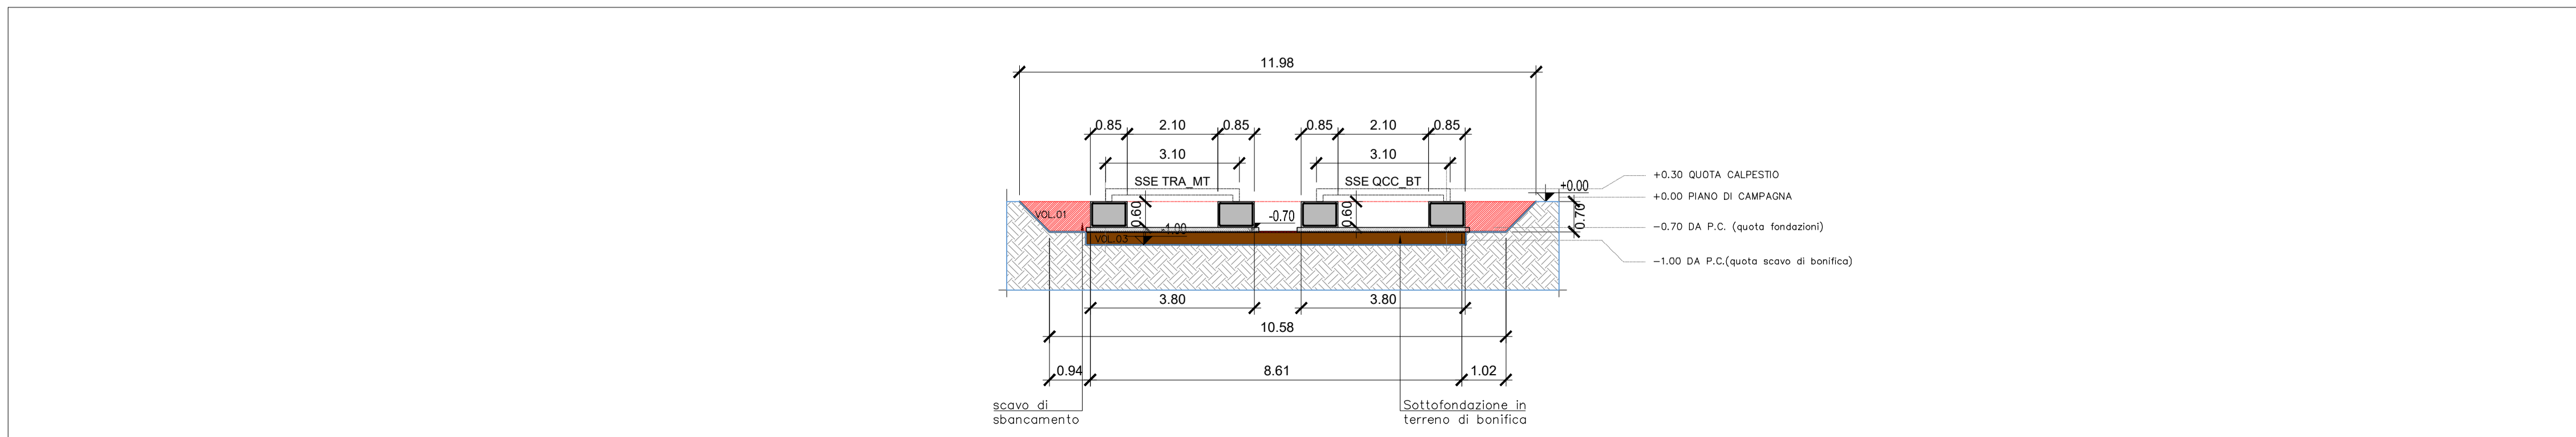

Nota : le disposizioni dei cavedi sulle platee di fondazione potranno subire variazioni ai fini del passaggio dei cavi al di sotto del piano di calpestio.

LEGENDA SCAVI

|                                   |  |   |            |                      |
|-----------------------------------|--|---|------------|----------------------|
| VOL.1                             |  | Scavo fino alla quota imposta fondazioni shelter -0,7m dal piano campagna | 161        | m <sup>3</sup>       |
| VOL.2                             |  | Reinterro   | 12.3       | m <sup>3</sup>       |
| VOL.3                             |  | Scavo di Bonifica e reinterro in ghiaia e sabbia                          | 47.85      | m <sup>3</sup>       |
| Volume Fondazione in c.a.         |  |   | 7          | m <sup>3</sup>       |
| Volume Magrone                    |  |   |            | m <sup>3</sup>       |
| <b>VOLUME TOTALE SCAVATO</b>      |  |   | <b>173</b> | <b>m<sup>3</sup></b> |
| <b>VOLUME TOTALE DI REINTERRO</b> |  |   | <b>75</b>  | <b>m<sup>3</sup></b> |

COMMITTENTE:



COMUNE DI GENOVA  
IL RESPONSABILE UNICO DEL PROCEDIMENTO  
ALBERTO BITOSSÌ  
IL DIRETTORE ESECUTORE DEL CONTRATTO  
ANTONIO ROSSA

**PROGETTAZIONE DEFINITIVA DEL SISTEMA DEGLI ASSI DI FORZA PER IL TRASPORTO PUBBLICO LOCALE (RETE FILOVIARIA E STRUTTURE CONNESSE)**

PROGETTAZIONE

MANDATARIA



MANDANTE

MANDANTE

MANDANTE



ITALFERR S.P.A.

TIPOLOGICI SSE (POSIZIONAMENTO E STRUTTURE DI FONDAZIONE)  
PLANIMETRIA POST OPERAM, PIANTE SCAVI E SEZIONI SSE 4

IL PROGETTISTA RESPONSABILE DELL' INTEGRAZIONE  
Dott. Ing. Alessandro Peresso

SCALA :  
1:100

| COMMESSA | LOTTO | FASE | ENTE | TIPO DOC. | OPERA/DISCIPLINA | PROGR. | REV. |
|----------|-------|------|------|-----------|------------------|--------|------|
| E21D     | 00    | D    | 10   | PA        | SEI0100          | 004    | B    |

| Revis. | Descrizione                 | Redatto    | Data     | Verificato | Data     | Approvato  | Data     | Autorizzato Data |
|--------|-----------------------------|------------|----------|------------|----------|------------|----------|------------------|
| A      | Emissione Esecutiva         | P. Luciani | MAR.2022 | R. Lerra   | MAR.2022 | A. Peresso | MAR.2022 | A. Peresso       |
| B      | Variazione team di commessa | P. Luciani | MAG.2022 | R. Lerra   | MAG.2022 | R. Lerra   | MAG.2022 | A. Peresso       |