


Nota : le disposizioni dei cavedi sulle platee di fondazione potranno subire variazioni ai fini del passaggio dei cavi al di sotto del piano di calpestio.

LEGENDA SCAVI

VOL.1		Scavo fino alla quota imposta fondazioni shelter -0.7m dal piano campagna	121	m <sup>3</sup>
VOL.2		Reinterro	11	m <sup>3</sup>
VOL.3		Scavo di Bonifica e reinterro in ghiaia e sabbia	38.85	m <sup>3</sup>
Volume Fondazione in c.a.			12.7	m <sup>3</sup>
Volume Magrone				m <sup>3</sup>
<b>VOLUME TOTALE SCAVATO</b>			<b>133</b>	<b>m<sup>3</sup></b>
<b>VOLUME TOTALE DI REINTERRO</b>			<b>70</b>	<b>m<sup>3</sup></b>

SEZIONE A-A SCAVI  
Scala 1:100

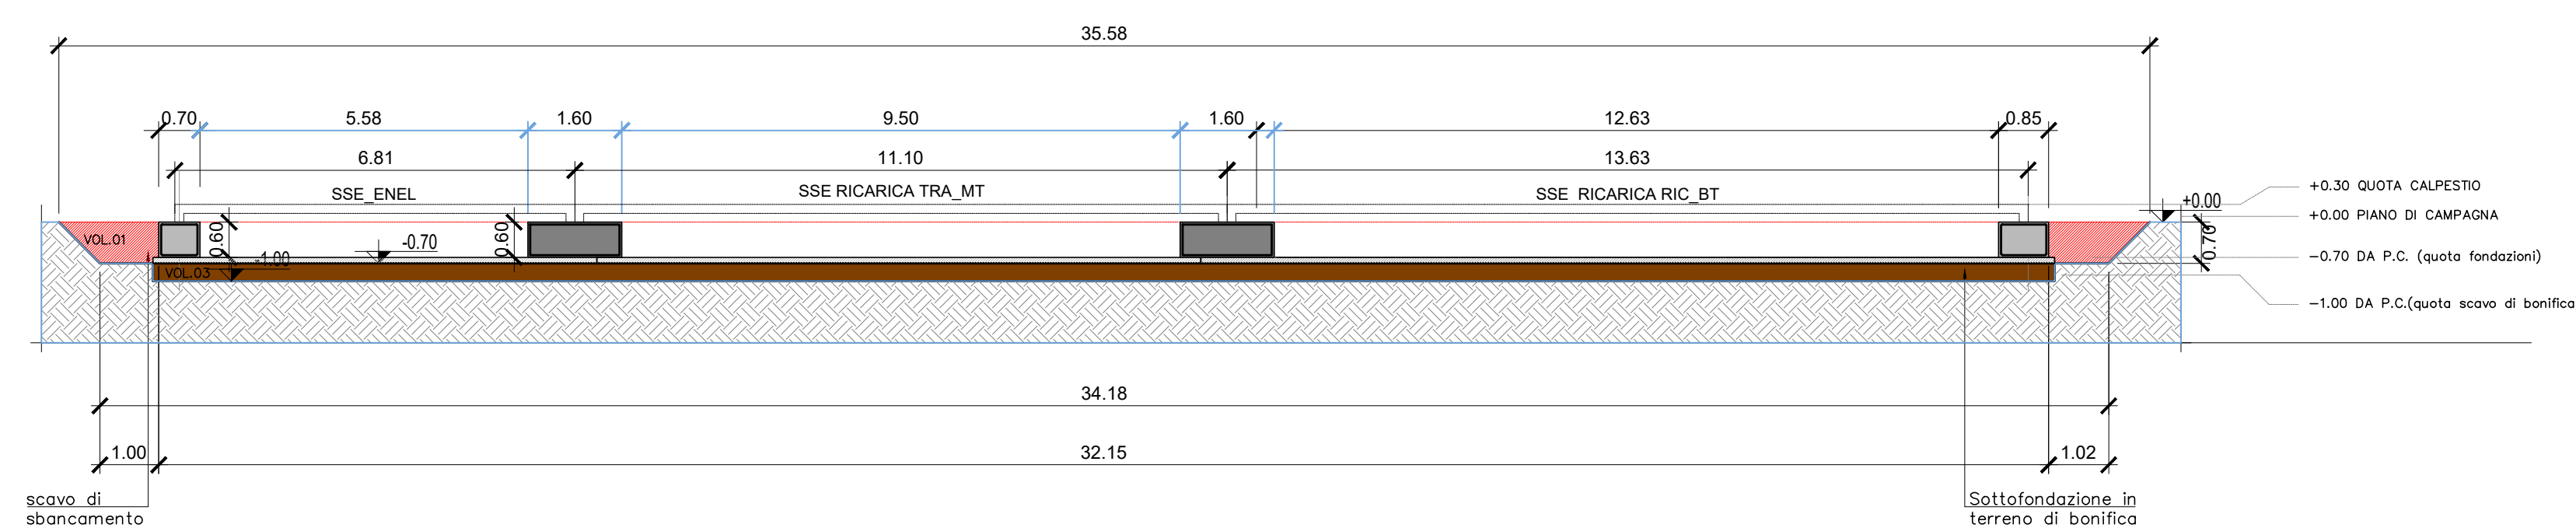

COMMITTENTE:  
  
COMUNE DI GENOVA  
IL RESPONSABILE UNICO DEL PROCEDIMENTO  
ALBERTO BITOSSÌ  
IL DIRETTORE ESECUTORE DEL CONTRATTO  
ANTONIO ROSSA

**PROGETTAZIONE DEFINITIVA DEL SISTEMA DEGLI ASSI DI FORZA PER IL TRASPORTO PUBBLICO LOCALE (RETE FILOVIARIA E STRUTTURE CONNESSE)**

PROGETTAZIONE:

MANDATARIA:

MANDANTE:

MANDANTE:

MANDANTE:

ITALFERR S.P.A.

TIPOLOGICI SSE (POSIZIONAMENTO E STRUTTURE DI FONDAZIONE)  
PLANIMETRIA POST OPERAM, PIANTE SCAVI E SEZIONI SSE 5 CAMPI

IL PROGETTISTA RESPONSABILE DELL'INTEGRAZIONE  
Dott. Ing. Alessandro Perasso

SCALA: 1:200

COMMESSA	LOTTO	FASE	ENTE	TIPO DOC.	OPERA/DISCIPLINA	PROGR.	REV.
E21D	00	D	10	PA	SEI0500	005	A

Revis.	Descrizione	Redatto	Data	Verificato	Data	Approvato	Data	Autorizzato Data
A	Emissione Esecutiva	P.Licenzi	MAR 2022	R.Lerra	MAR 2022	A.Perasso	MAR 2022	A.Perasso
B	Variazione team di commessa	P.Licenzi	MAG 2022	R.Lerra	MAG 2022	A.Perasso	MAG 2022	A.Perasso