
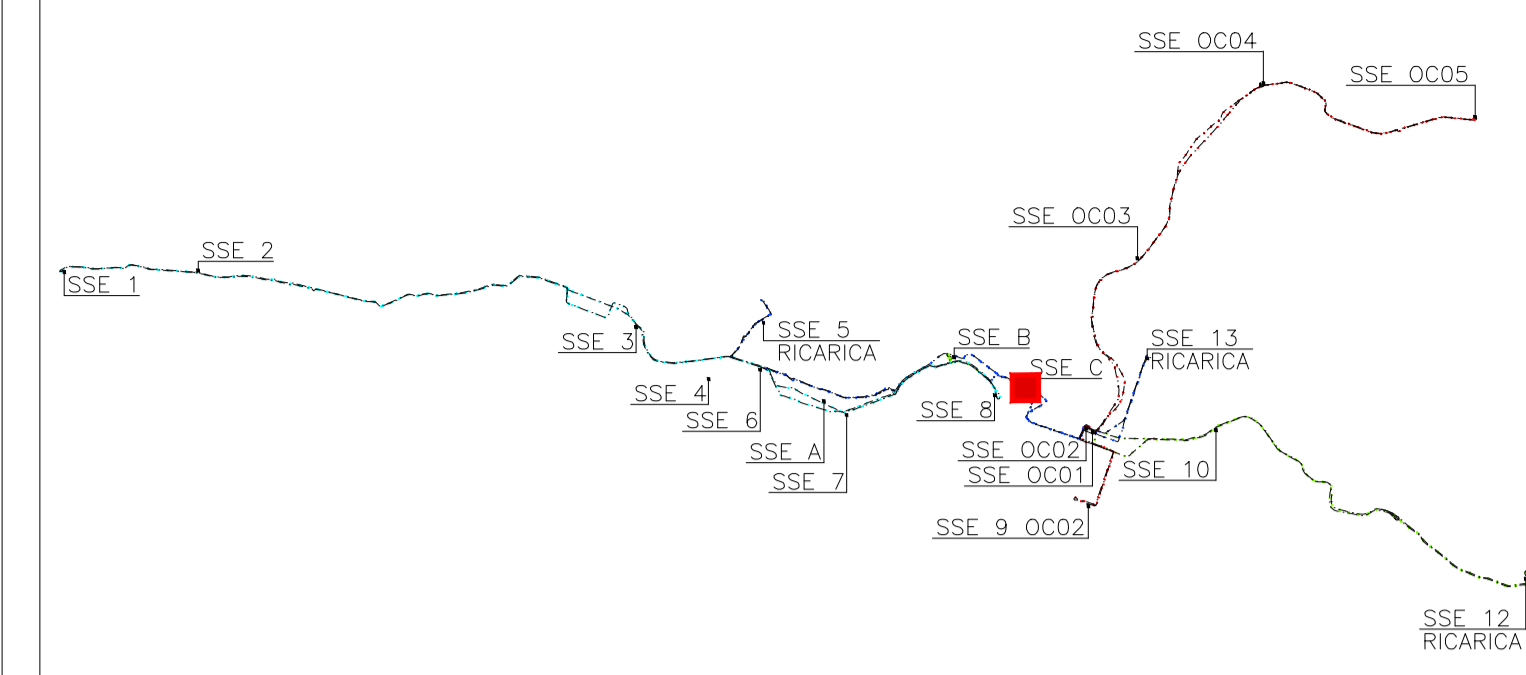


SEZIONE A-A SCAVI
Scala 1:100

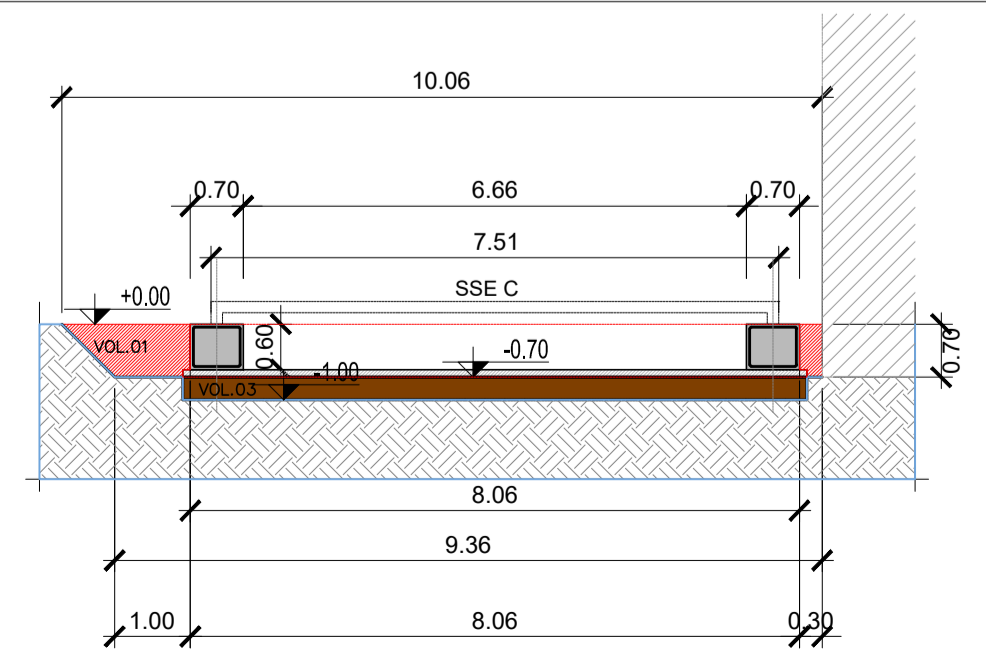

Nota : le disposizioni dei cavi sulle platee di fondazione potranno subire variazioni ai fini del passaggio dei cavi al di sotto del piano di calpestio.

LEGENDA SCAVI			
VOL.1		Scavo fino alla quota imposta fondazioni shelter -0,7m dal piano campagna	70,9 m ³
VOL.2		Reintegro	26,5 m ³
VOL.3		Scavo di Bonifica e reintegro in ghiaia e sabbia	29,2 m ³
Volume Fondazione in c.a.			8,5 m ³
Volume Magrone			3,175 m ³
VOLUME TOTALE SCAVATO			70,9 m³
VOLUME TOTALE DI REINTERRO			26,5 m³

COMMITTENTE:

COMUNE DI GENOVA
IL RESPONSABILE UNICO DEL PROCEDIMENTO
ALBERTO BITOSSÌ
IL DIRETTORE ESECUTORE DEL CONTRATTO
ANTONIO ROSSA

PROGETTAZIONE DEFINITIVA DEL SISTEMA DEGLI ASSI DI FORZA PER IL TRASPORTO PUBBLICO LOCALE (RETE FIOVIARIA E STRUTTURE CONNESSE)

PROGETTAZIONE:
MANDATARIA:
MANDANTE:
MANDANTE:
MANDANTE:

ITALFERR S.P.A.

TIPOLOGICI SSE (POSIZIONAMENTO E STRUTTURE DI FONDAZIONE)
PLANIMETRIA POST OPERAM, PIANTE SCAVI E SEZIONI SSE C

IL PROGETTISTA RESPONSABILE DELL'INTEGRAZIONE
Dott. Ing.
SCALA: 1:100

COMMESSA	LOTTO	FASE	ENTE	TIPO DOC.	OPERA/DISCIPLINA	PROGR.	REV.
E21D	00	D	10	PA	SEI0100	017	B

Revis.	Descrizione	Redatto	Data	Verificato	Data	Approvato	Data	Autorizzato Data
A	Emissione Esecutiva	P. Luciani	MAR 2022	R. Lerra	MAR 2022	A. Peresso	MAR 2022	
B	Variazione team di commessa	P. Luciani	MAG 2022	R. Lerra	MAG 2022	R. Lerra	MAG 2022	