RIQUADRO 45 - SCALA 1:1000

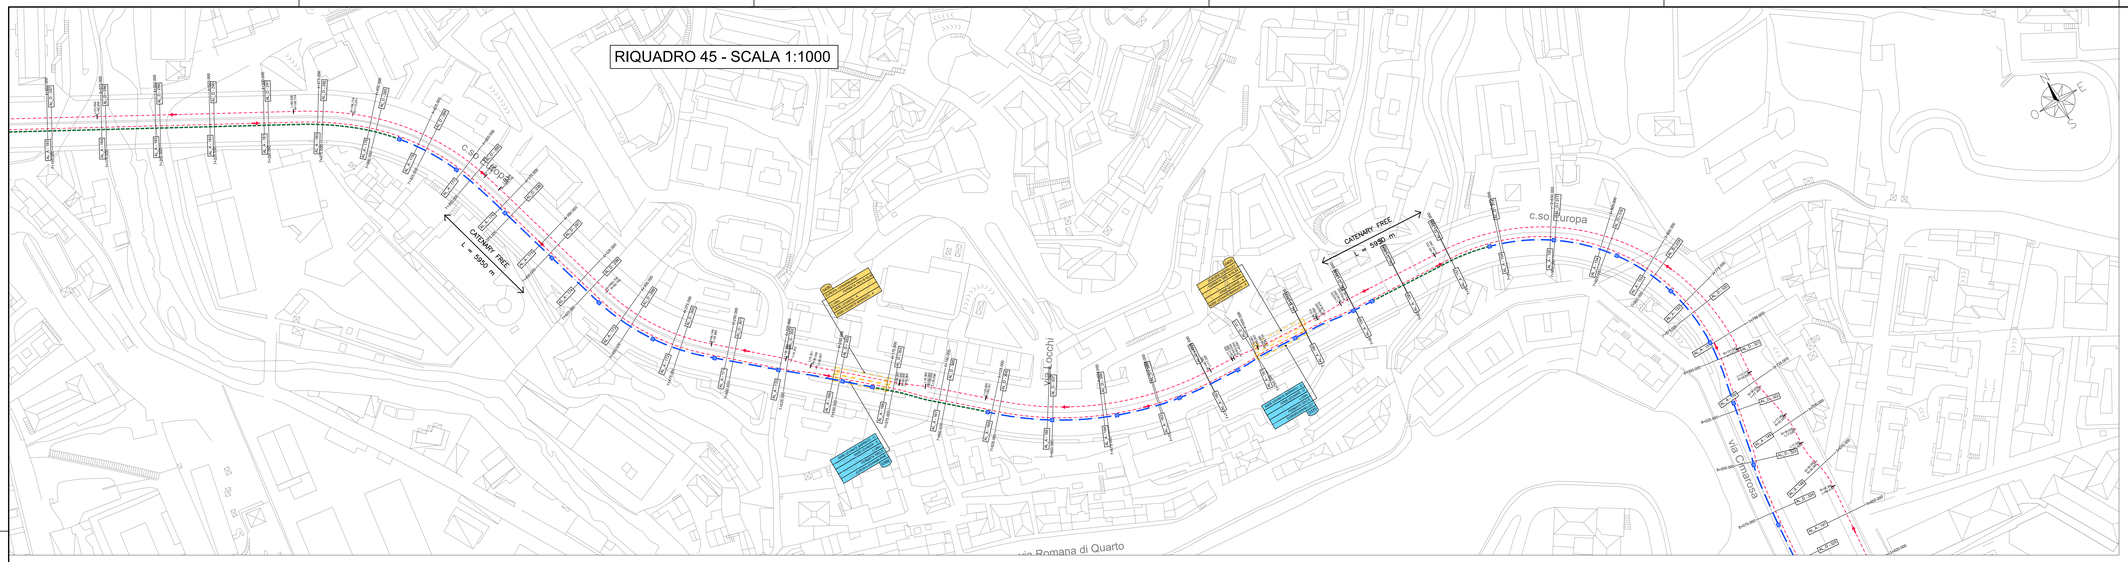

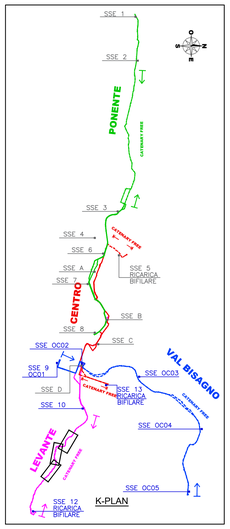

RIQUADRO 46 - SCALA 1:1000

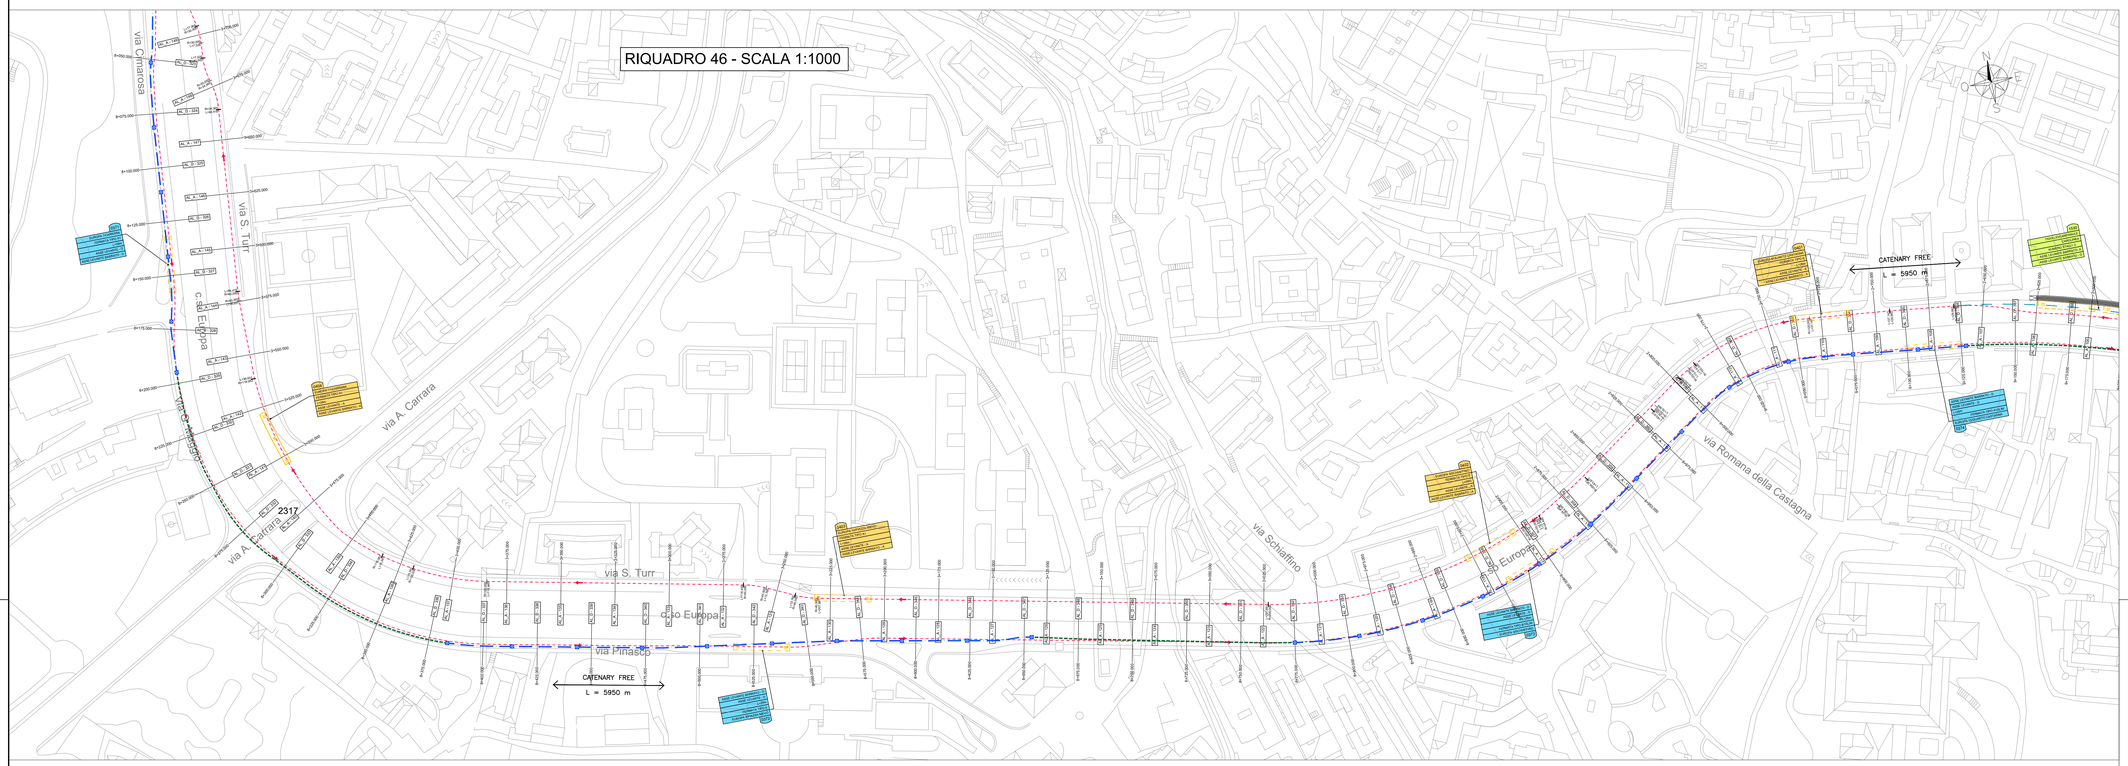

RIQUADRO 47 - SCALA 1:1000

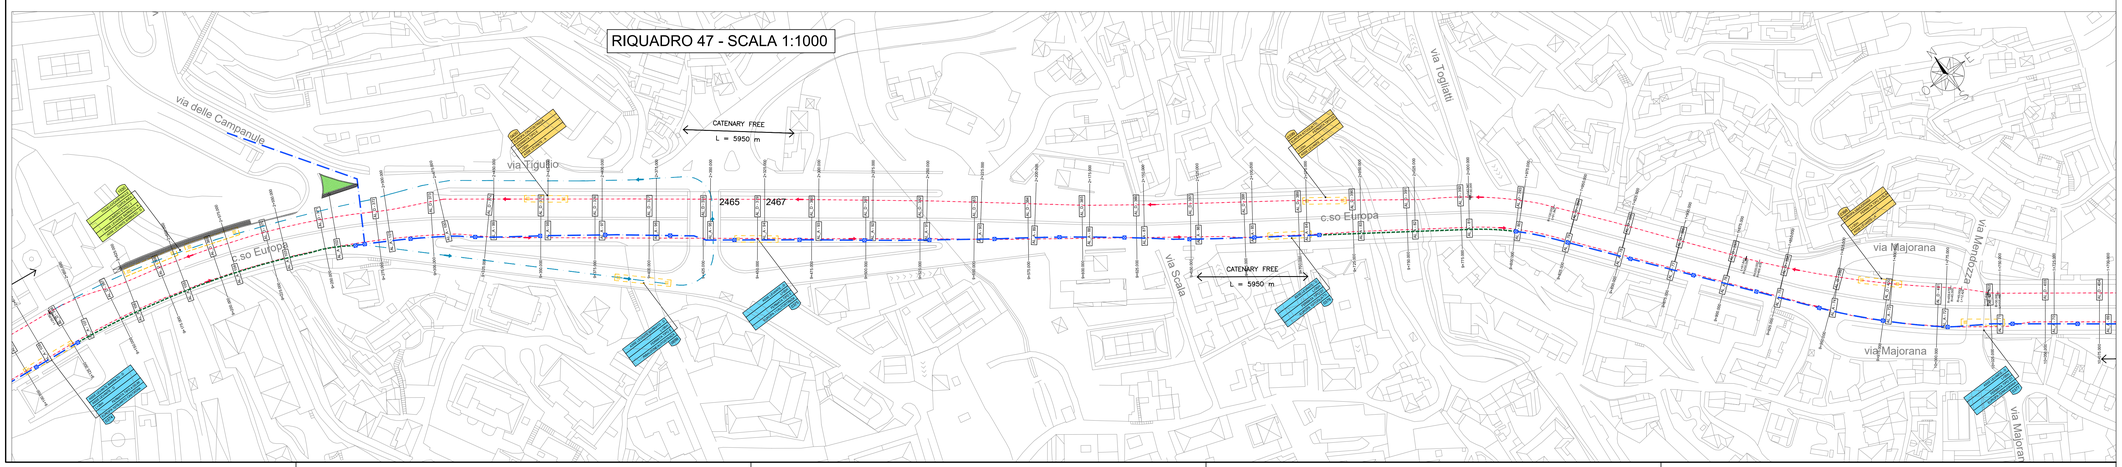

LEGENDA

N.	PROGRESSIVO SOSTEGNO
	SOSTEGNO TIPO "M" CON FONDAZIONE SU PALO
	SOSTEGNO TIPO "M"
	SOSTEGNO TIPO "M" CON MENSOLA TUBOLARE (E RELATIVA LUNGHEZZA)
	RETE AEREA - FUNE ISOLANTE IN MATERIALE SINTETICO (TIPO PARAFIL)
	GANCIO DI FISSAGGIO AD EDIFICIO
	SUPPORTO FISSATO ALL'INTRADOSSO DELL'IMPALCATO
	GANCIO DI FISSAGGIO STAFFATO
	ORMEGGIO LINEA DI CONTATTO
	CAVIDOTTO FILOVIARIO INTERRATO CON n° 8 Ø160
	CAVIDOTTO FILOVIARIO INTERRATO CON n° 3 Ø160
	CAVIDOTTO FILOVIARIO SU CANALINA METALLICA
	RISALITA DI ALIMENTAZIONE
	SEZIONATORE DI LINEA
	CONGIUNTORE BY-PASS
	SUDDIVISIONE TRATTA DI COMPETENZA
	TEGOLINO DI RISALITA
SSE n.	SOTTOSTAZIONE ELETTRICA DI NUOVA REALIZZAZIONE
SSE x	SOTTOSTAZIONE ELETTRICA ESISTENTE DA ADEGUARE
	TRATTA GIA' ESISTENTE DA ADEGUARE
	FERMATA
	PUNTO DI RICARICA OPPORTUNITY CHARGING
	SCAMBIO AEREO

LEGENDA SOSTEGNI

Numero sostegno	45
Tipo sostegno	
altezza linea da P.F.	5.60
Coordinata assoluta asse X	XXXXXX.XX
Coordinata assoluta asse Y	YYYYYY.YY

COMMITTENTE:

COMUNE DI GENOVA

IL RESPONSABILE UNICO DEL PROCEDIMENTO
ALBERTO BITOSSI
IL DIRETTORE ESECUTORE DEL CONTRATTO
ANTONIO ROSSA

PROGETTAZIONE DEFINITIVA DEL SISTEMA DEGLI ASSI DI FORZA PER IL TRASPORTO PUBBLICO LOCALE (RETE FILOVIARIA E STRUTTURE CONNESSE)

PROGETTAZIONE

MANDATARIA: ITALFERR

MANDANTE: PROINTEC

MANDANTE: ETS Engineering and Technical Services S.p.A.

MANDANTE: A3R2 Architetti Associati

Società: ETS Engineering and Technical Services S.p.A.

IMPIANTI DI TRAZIONE ELETTRICA

Planimetria piano elettrificazione - Tav. 17

IL PROGETTISTA RESPONSABILE DELL'INTEGRAZIONE
Dott./Ing. Alessandro Peresso

SCALA : 1:1000

COMMESSA	LOTTO	FASE	ENTE	TIPO DOC.	OPERA/DISCIPLINA	PROGR.	REV.
E21D	02	D	Z2	P9	LC0000	017	D

Revis.	Descrizione	Redatto	Data	Verificato	Data	Approvato	Data	Autorizzato Data
A	Emissione	ETS	09/2021	D. Romano	09/2021	G. Parietti	09/2021	A. Peresso
B	Revisione a seguito commenti	ETS	01/2022	D. Romano	01/2022	G. Parietti	01/2022	A. Peresso
C	Revisione a seguito commenti	ETS	02/2022	D. Romano	02/2022	G. Parietti	02/2022	A. Peresso
D	Revisione a seguito commenti	ETS	05/2022	D. Romano	05/2022	G. Parietti	05/2022	A. Peresso

Nome file E21D02DZ2P9LC0000_017_D

n.Elab.: