



POSTO CENTRALE

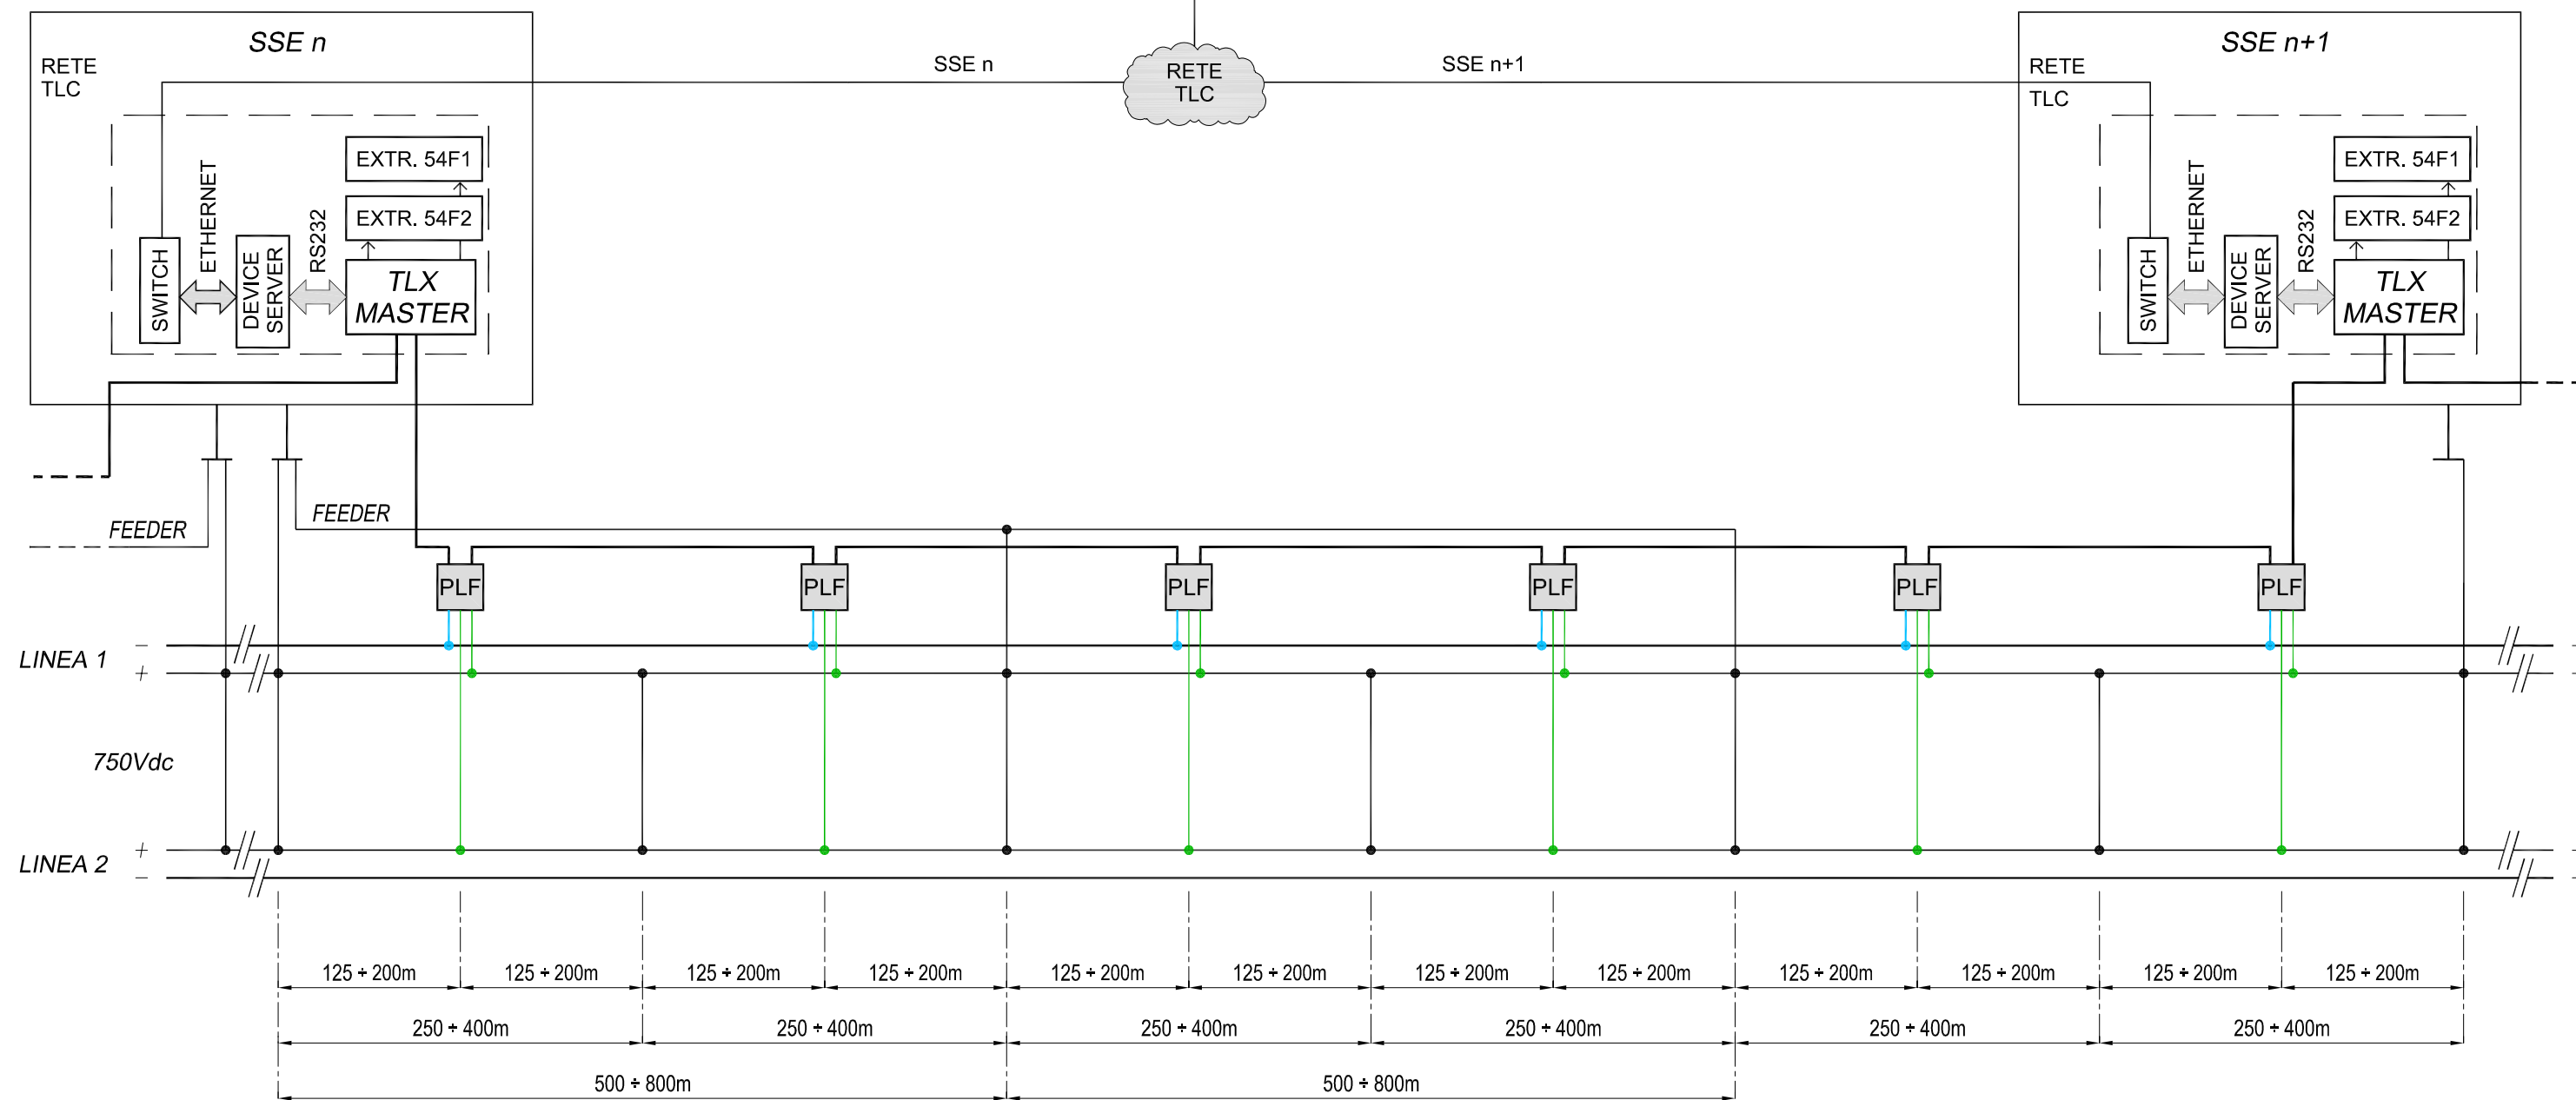

LEGENDA :

- CAVO Afumex IN FIBRA OTTICA CON PROTEZIONE ANTIRODITORE
- CAVO DI COLLEGAMENTO PLF AL POLO + DEI 2 BIFILARI TIPO FG16(0)M1 - 1x10mm²
- CAVO DI COLLEGAMENTO PLF AL POLO - DI UNO DEI 2 BIFILARI TIPO FG16(0)M1 - 1x10 mm²

COMMITTENTE:

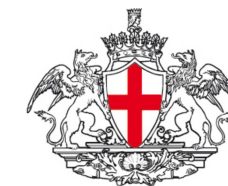

COMUNE DI GENOVA

IL RESPONSABILE UNICO DEL PROCEDIMENTO

ALBERTO BITOSI

IL DIRETTORE ESECUTORE DEL CONTRATTO

ANTONIO ROSSA

PROGETTAZIONE DEFINITIVA DEL SISTEMA DEGLI ASSI DI FORZA PER IL TRASPORTO PUBBLICO LOCALE (RETE FILOVIARIA E STRUTTURE CONNESSE)

PROGETTAZIONE

MANDATARIA



MANDANTE

MANDANTE

MANDANTE



Società



IMPIANTI DI TRAZIONE ELETTRICA

Particolari - Disposizione PLF e collegamenti

IL PROGETTISTA RESPONSABILE DELL'INTEGRAZIONE
Dott. Ing. Alessandro Peresso

SCALA :

--

COMMESSA	LOTTO	FASE	ENTE	TIPO DOC.	OPERA/DISCIPLINA	PROGR.	REV.
E21D	02	D	Z2	BZ	LC0000	009	B

Revis.	Descrizione	Redatto	Data	Verificato	Data	Approvato	Data	Autorizzato Data
A	Emissione a seguito commenti	ETS	02/2022	D. Romano	02/2022	G. Parietti	02/2022	A. Peresso
B	Variazione team di commessa	ETS	05/2022	D. Romano	05/2022	G. Parietti	05/2022	A. Peresso

Nome file E21D00DZ2BZLC000009B

n.Elabor.: _____