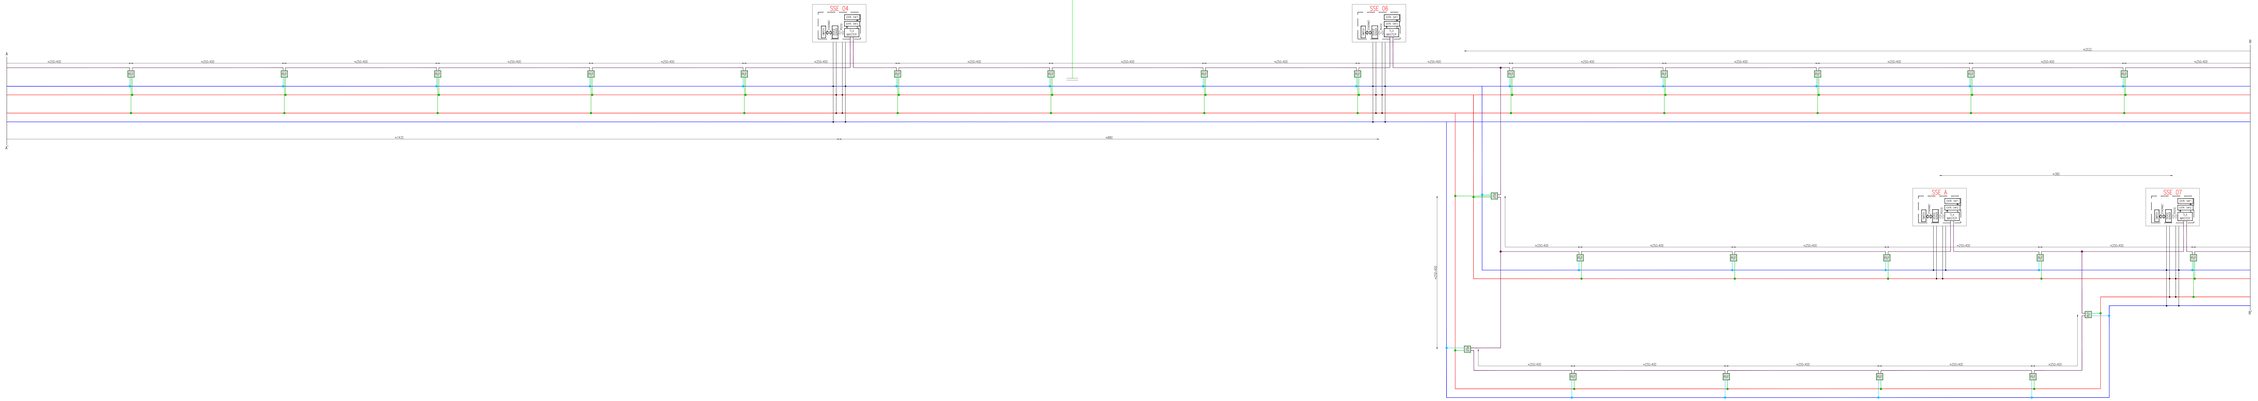

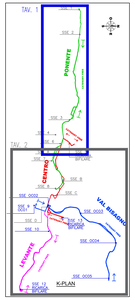

COMMITTENTE:

COMUNE DI GENOVA

IL RESPONSABILE UNICO DEL PROCEDIMENTO
ALBERTO BITOSSI
IL DIRETTORE ESECUTORE DEL CONTRATTO
ANTONIO ROSSA

PROGETTAZIONE DEFINITIVA DEL SISTEMA DEGLI ASSI DI FORZA PER IL TRASPORTO PUBBLICO LOCALE (RETE FILOVIARIA E STRUTTURE CONNESSE)

PROGETTAZIONE

MANDATARIA: ITALFERR

MANDANTE: FOSTER + PARTNERS

MANDANTE: ETS

MANDANTE: A3E3R

Società: ETS

IMPIANTI DI TRAZIONE ELETTRICA

Particolari - Schematico disposizione PLF e collegamenti - Tav. 1

IL PROGETTISTA RESPONSABILE DELL'INTEGRAZIONE
Dott. Ing. Alessandro Pontremoli

SCALA :

COMMESSA	LOTTO	FASE	ENTE	TIPO DOC.	OPERA/DISCIPLINA	PROGR.	REV.
E21D	02	D	ZZ	RG	LE0000D0	01	B

Revis.	Descrizione	Redatto	Data	Verificato	Data	Approvato	Data	Autorizzato Data
A	Emissione a seguito commenti	ETS	03/2022	D. Romano	03/2022	A. Pontremoli	03/2022	A. Pontremoli
B	Emissione lavori di commessa	ETS	05/2022	D. Romano	05/2022	A. Pontremoli	05/2022	A. Pontremoli

Nome file :

n.Elab. :